

Commune de SCHAERBEEK.

130 Avenue Emile Max.


Levé, mesuré et dessiné par :

Michel VAN den BERGEN
Géomètre-Expert immobilier

Rue de la Réforme, 9
1060 BRUXELLES


Tél : 02 - 343 46 10

Fax : 02 - 344 41 49

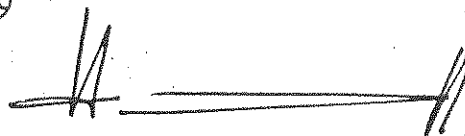


Echelle 1/100


Octobre 1992

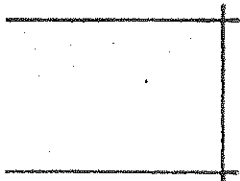


Parties privatives.

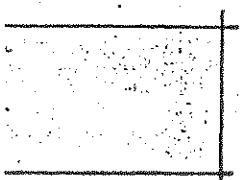



Parties communes.

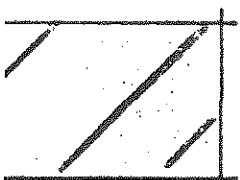



Parties communes à usage privatif.

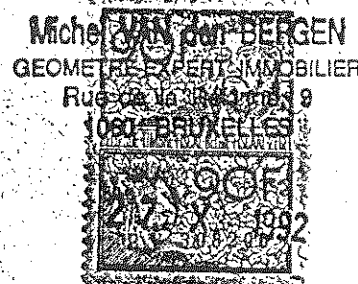

NEUVIEME ROLE.

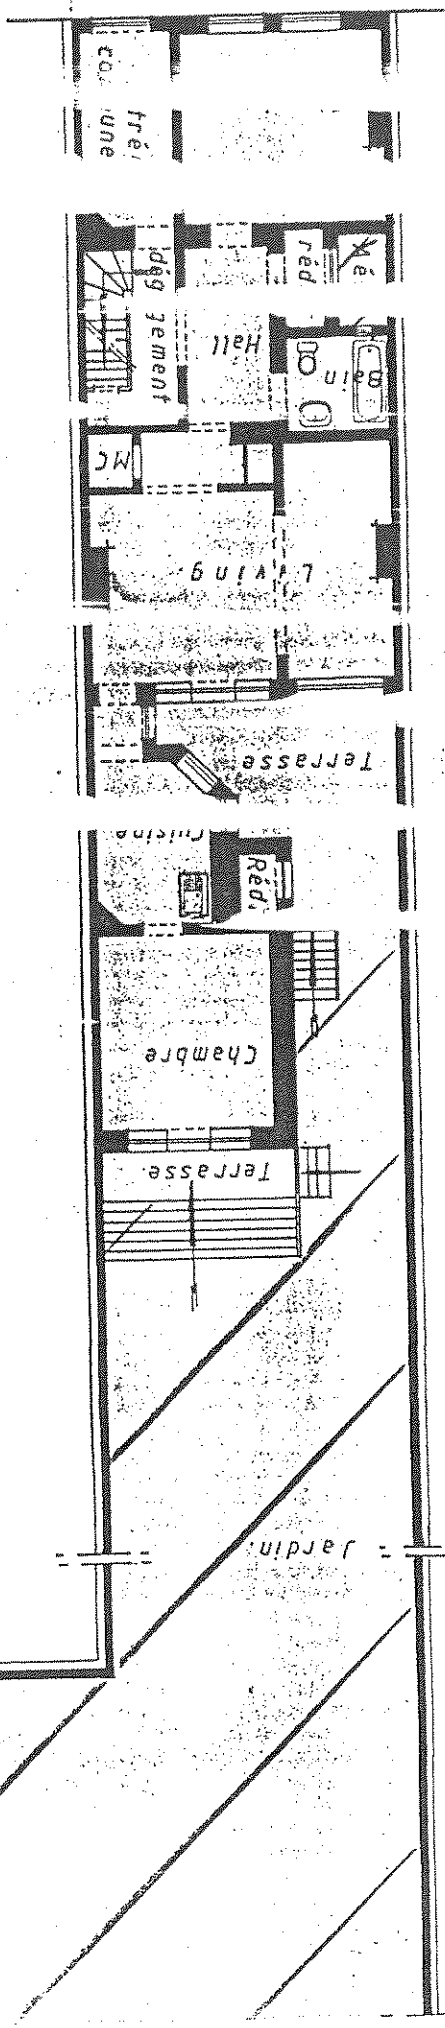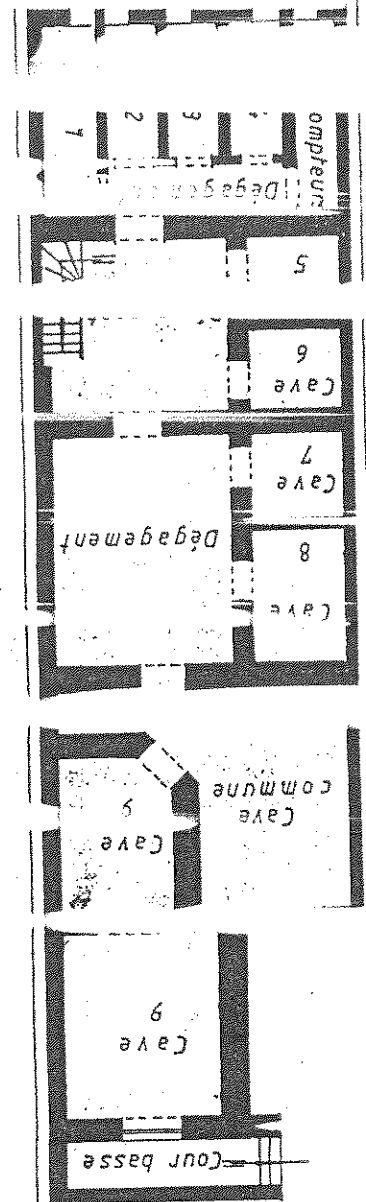

Handwritten notes and signatures.

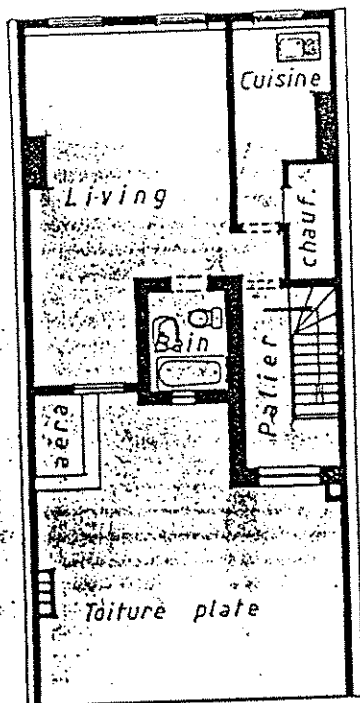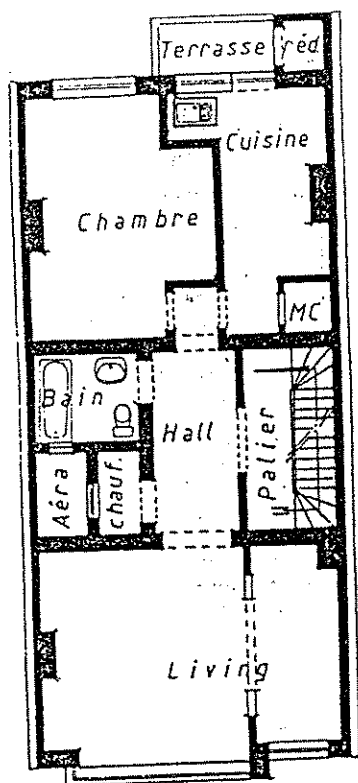

2ème-3ème étages 4ème étage

Enregistré au 2^e Bureau de l'Enregistrement
 le huit décembre 1992
 vol 18 48 25
 F. DECLERCO
 Le Receveur
 sept cent cinquante francs
 (750 fr)

POUR EXPEDITION CONFORME.

ré la biffure de
 lignes nulles.

DIXIEME ET DERNIER ROLE.