

Situation au : 01.01.2002 Numéro de commune : 21905 Numéro de l'article : 09427 Nombre de pages : 002

IDENTIFICATION ET DROITS ÉVENTUELS DU OU DES PROPRIÉTAIRES

F*DU BOIS, PAUL GUSTAVE
3090 OVERIJSE

MOUFLONLAAN 2

Numéro d'ordre	SITUATION DE LA PARCELLE (rue et numéro ou lieu-dit) Détails complémentaires (1)	Wateringue	Désignation cadastrale		Nature de la propriété (1) (4)	SUPERFICIE			Classement et revenu à l'ha ou année de la fin de construction (2)	Revenu cadastral	
			Section	Numéro de la parcelle		ha	a	ca		Code (3)	Montant
0001	AV DU DIAMANT 175/177		C	149 P 11	P.IM.AP.#				1960	2F	1544
0001	#A6/D/C6										
0002	AV ADOLPHE LACOMBLE +27/29		C	149 L 12	P.IM.AP.#				C1963	2F	267
0002	#G.REZ/2.13/										

TOTAL DE L'ARTICLE	REVENU CADASTRAL						SUPERFICIE		
	Revenu industriel		Revenu outillage		Revenu ordinaire				
	non bâti	bâti	non bâti	bâti	non bâti	bâti	ha	a	ca
imposable						1811			
immunisé									

* (1). (2). (3) et (4) voir notice explicative au verso *

Certifié conforme aux inscriptions de la matrice cadastrale

Revenu à l'ha et revenu cadastral exprimé en EUR

A Bruxelles, le 24/09/2002

N° de la demande : 2002039011 01012002 2190509427

L'agent délégué,

COUT : 5,25 EUR



CADASTRAL
DE SCHAEVBEK / 5

Echelle : 1/1250

Conforme aux indications.




Construction interdite en vertu de l'article 504,
du code des impôts sur les revenus 1992.
du reg. 437 : 39012

COÛT : • 10.50€ • 15.70€ • 21.00€

Bruxelles, le 26/09/02

Pour l'Inspecteur,

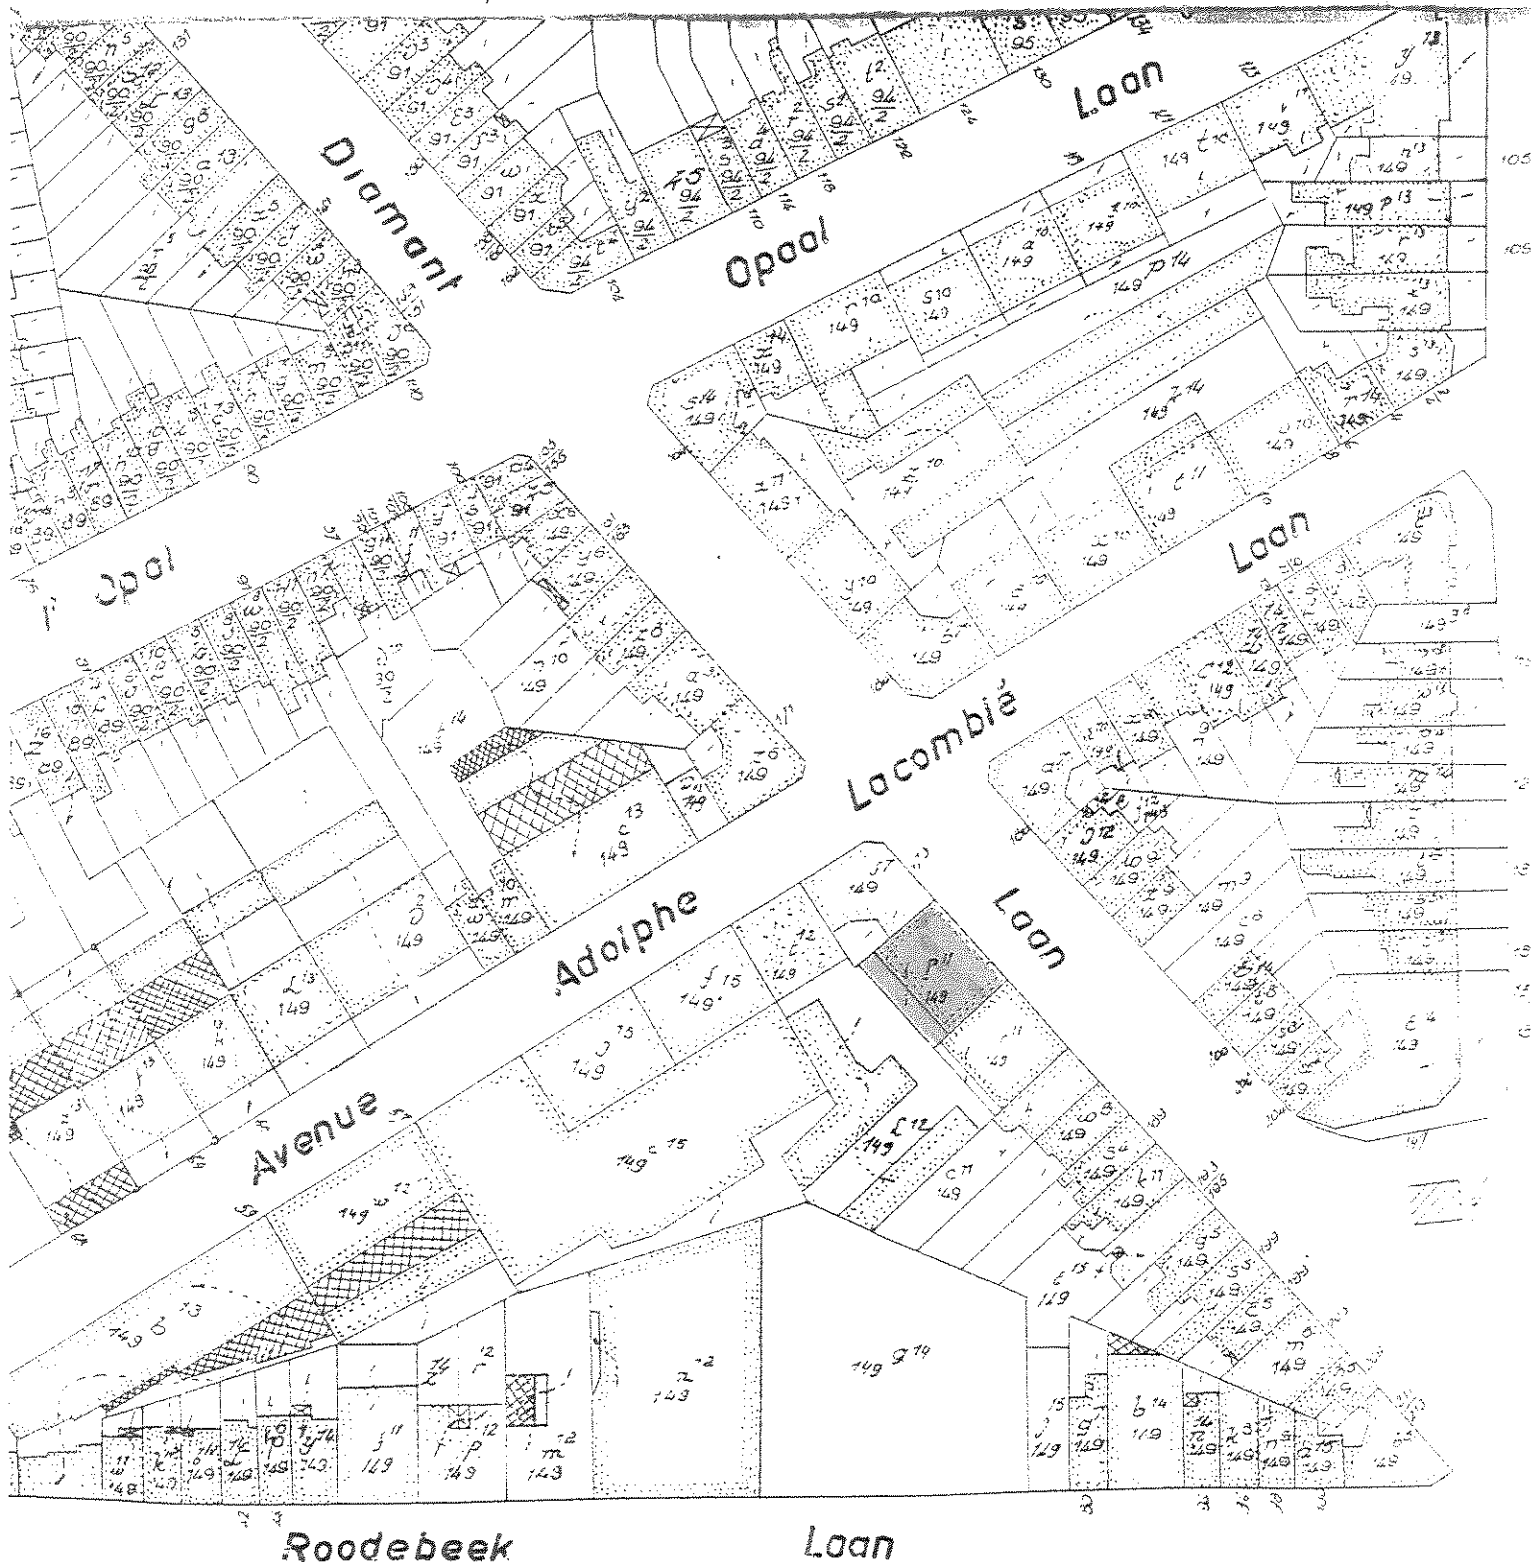

J PLAN CADASTRAL
COMMUNE DE

Schaerbeek 5
Echelle : 1/1750
conforme aux indications.



Production interdite en vertu de l'article 504,
du code des impôts sur les revenus 1992.

N° du reg. 437 : *39011*

COÛT : ☒ 10.50€ ☐ 15.70€ ☐ 21.00€

Bruxelles, le

Pour l'Inspecteur,

24/09/02

Arte

