


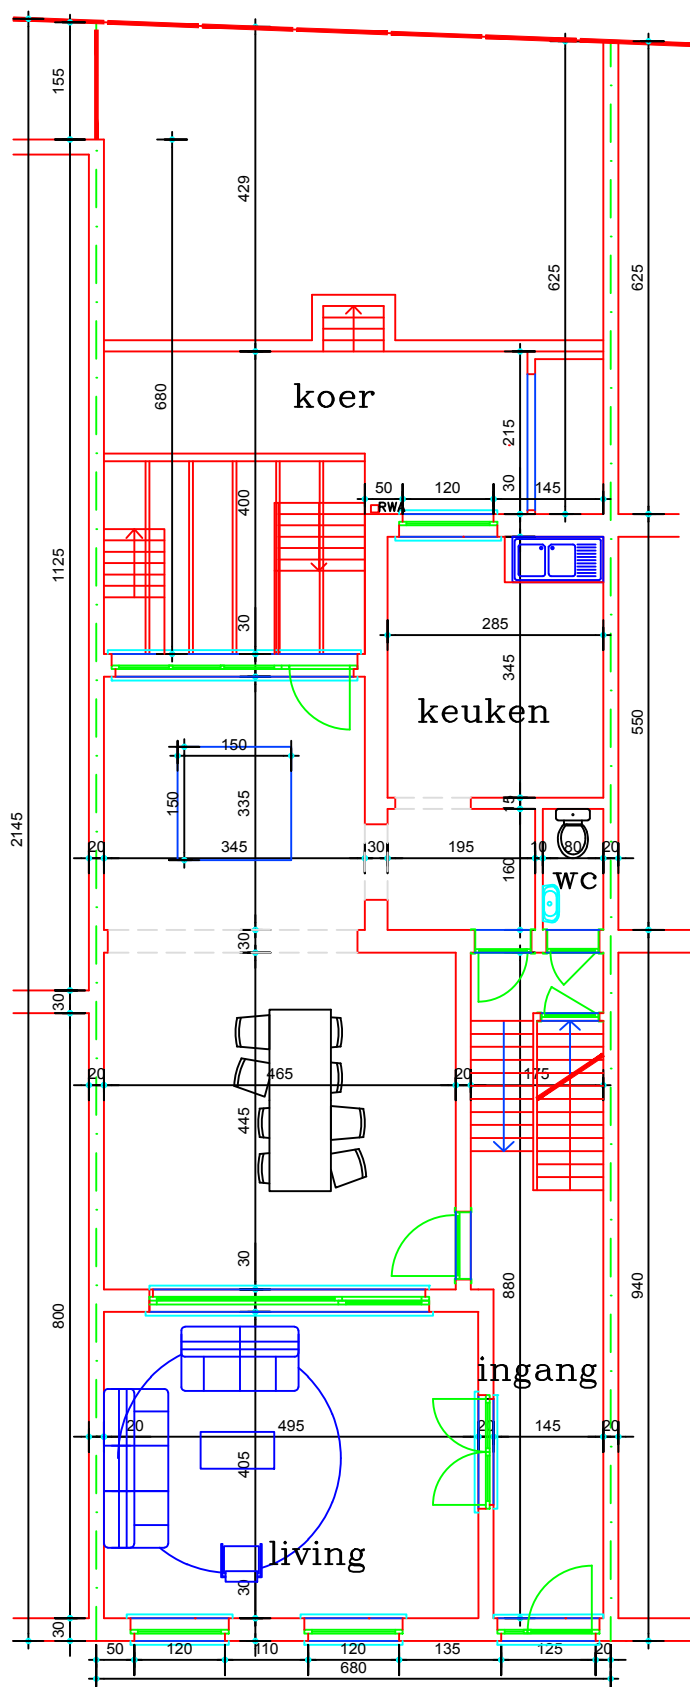

BT NIV. 0 1/100

alle maten te controleren op de werf

Rue Stefaniastraat	DATUM 2017/12/19	FASE PLAN	 rukiye karanfil architecten
TEKENINGNAAM	SCHAAL A4 1/100	VO/BA/UV	
	PROJECTNR. 2016.04		