


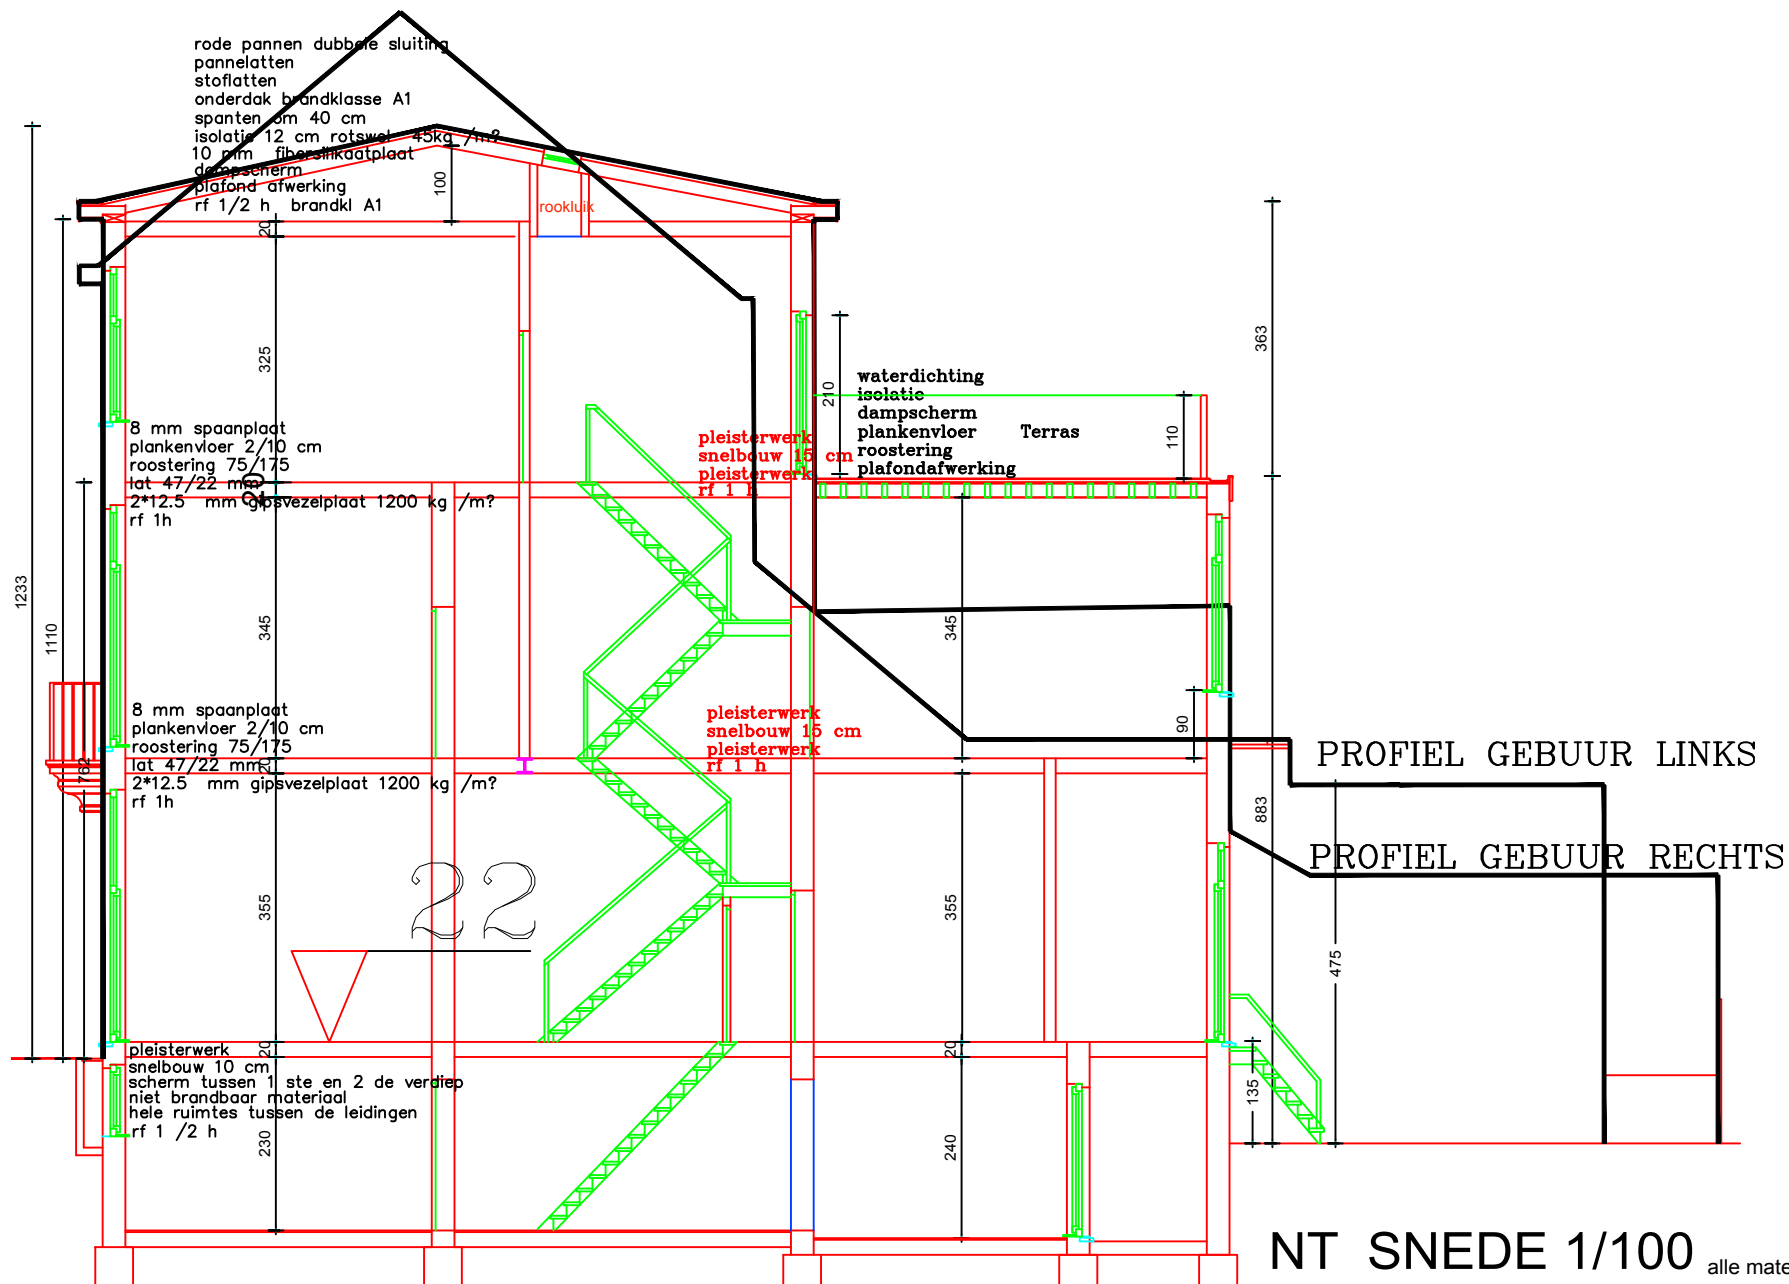

alle maten te controleren op de werf

Rue Stefaniastraat

TEKENINGNAAM

DATUM 2017/12/19

SCHAAL A4 1/100

PROJECTNR. 2016.04

FASE PLAN

VO/BA/UV



rukiye karanfil architecten