


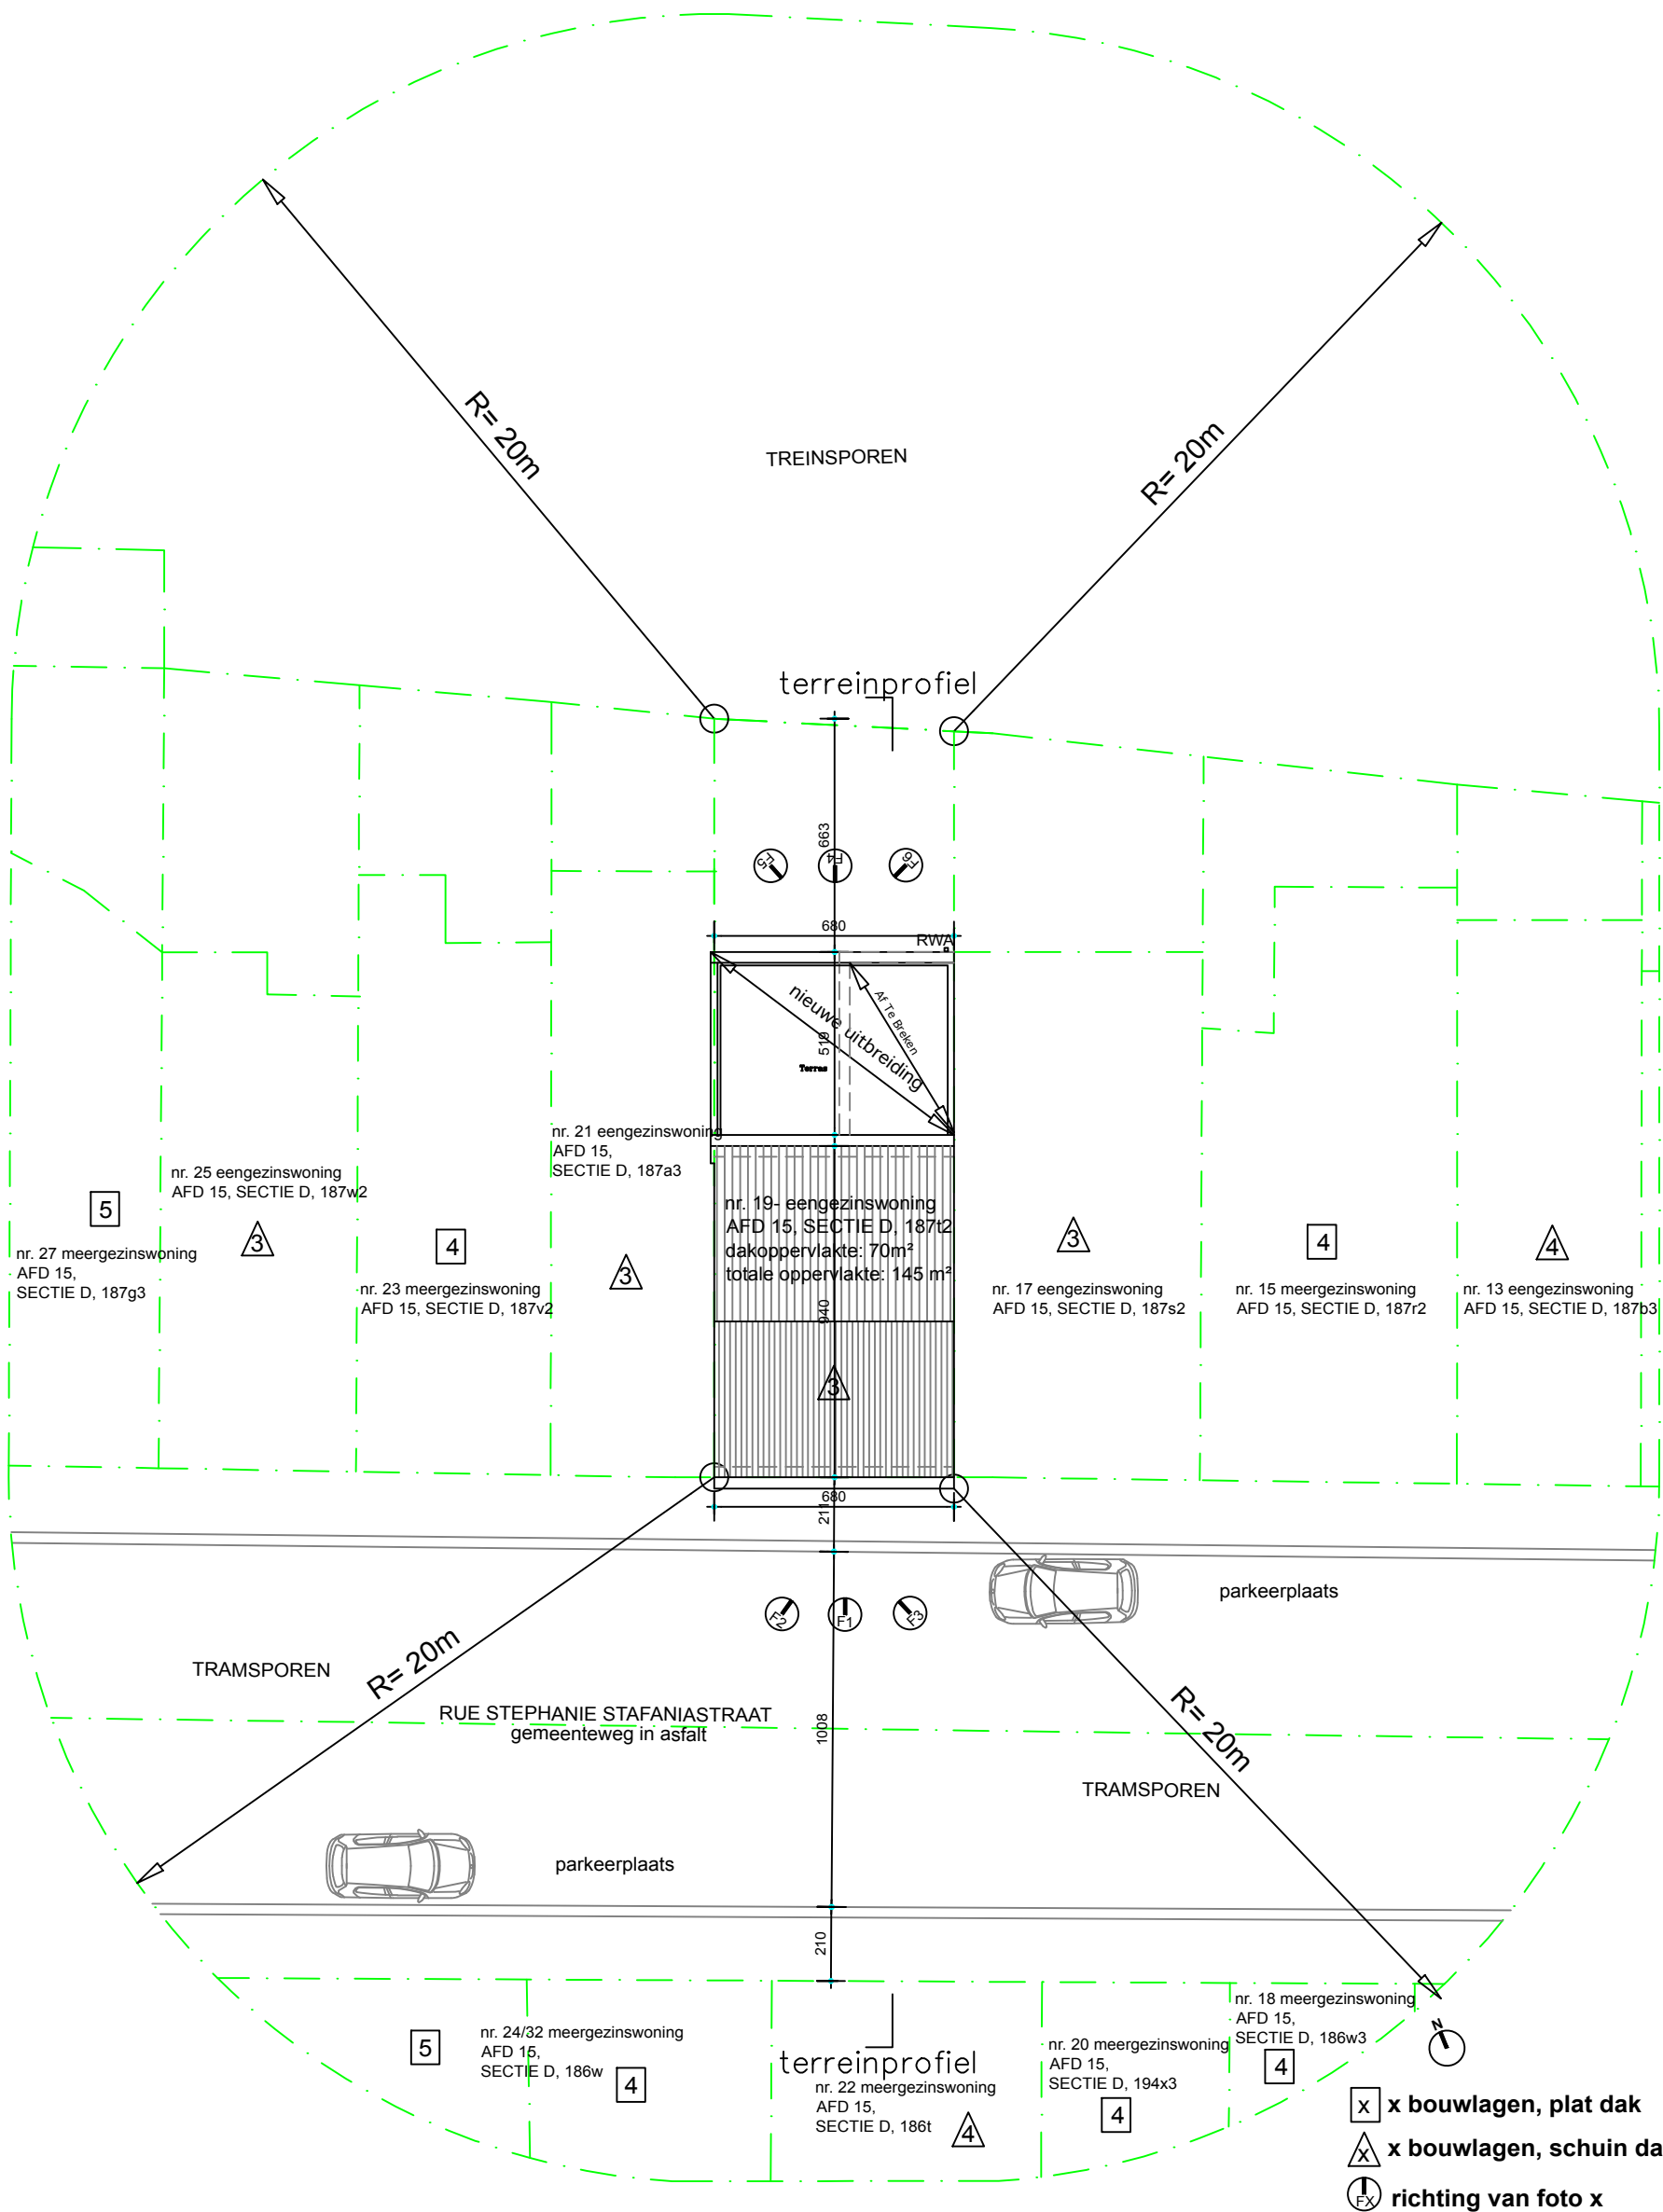

INPLANTINGSPLAN 1/200

|                    |  |            |            |          |      |                                                                                            |
|--------------------|--|------------|------------|----------|------|--------------------------------------------------------------------------------------------|
| Rue Stefaniastraat |  | DATUM      | 2017/12/19 | FASE     | PLAN | <div>alle maten te controleren op de werf</div> <div>{r} rukiye karanfil architecten</div> |
| TEKENINGNAAM       |  | SCHAAL     | A3 1/100   | VO/BA/UV |      |                                                                                            |
|                    |  | PROJECTNR. | 2016.04    |          |      |                                                                                            |