


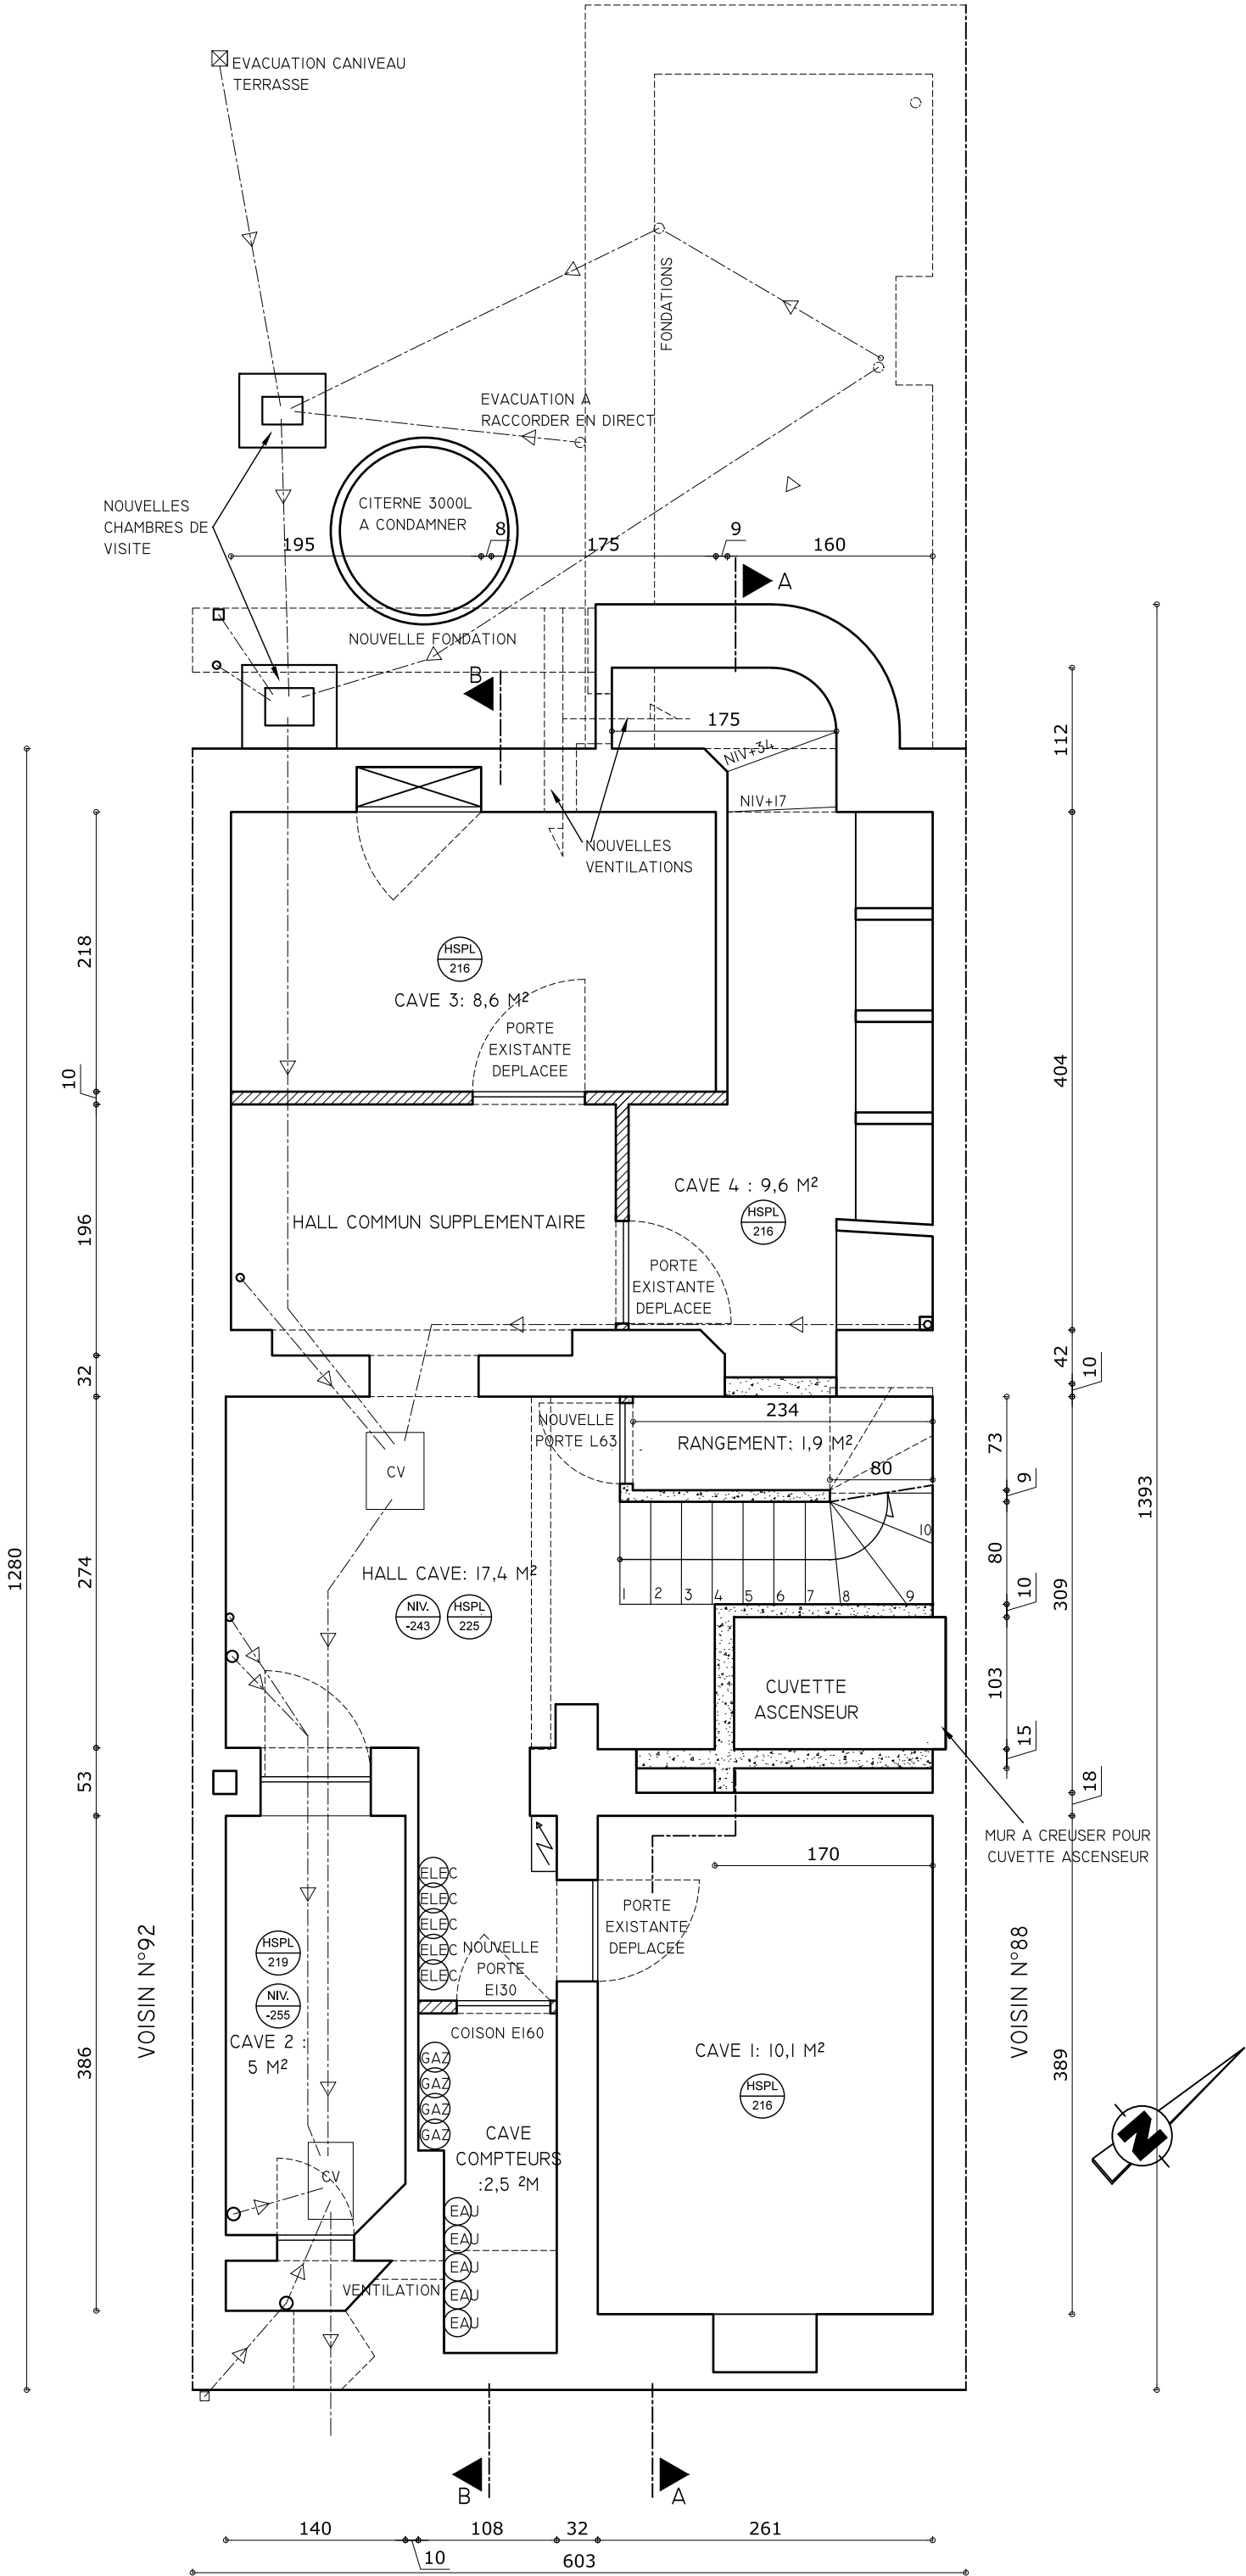

SOUS-SOL : SITUATION PROJETEE



|                                  |
|----------------------------------|
| LEGENDE CHAUFFAGE ET VENTILATION |
| RADIATEUR EXISTANT               |
| NOUVEAU RADIATEUR HORIZONTAL     |
| NOUVEAU RADIATEUR VERTICAL       |
| TUBAGE VENTILATION               |

|                                      |
|--------------------------------------|
| LEGENDE                              |
| DEMOLITION                           |
| CONSTRUCTION EXISTANTE               |
| NOUVELLE                             |
| MAÇONNERIE                           |
| NOUVEAU BETON                        |
| NOUVELLE CONSTRUCTION STRUCTURE BOIS |
| NOUVELLE CLOISON LEGERE              |

|   |                                                                                    |                                              |         |
|---|------------------------------------------------------------------------------------|----------------------------------------------|---------|
| ARCHITECTURE & INTERIEURS                                                                          | CHANTIER                                                                           | DATE                                         | PLAN n° |
| <b>CREARTE®</b><br>Rue de la gare 3<br>Tel : +32(0)27355910<br>B - 1040 Bruxelles<br>create@me.com | Av. Adolphe Lacomblé 90<br>1030 Schaerbeek                                         | 22/03/2018                                   | 11      |
|   | M.O. Mr et Mme Tori Paul<br>Ch. de la Grande Espinette 170<br>1640 Rhode st Genèse | ECHELLE 1/50                                 | INDICE  |
|   | TITRE                                                                              | SOUS-SOL<br>VUE EN PLAN : SITUATION PROJETEE |         |

Le plan reste la propriété de CREARTE srl, et ne peut être utilisé, copié ou modifié par tiers sans autorisation écrite. Toutes les mesures sont à contrôler sur place par les entrepreneurs. Toutes divergence est à signaler à CREARTE. Au cas contraire, la responsabilité de CREARTE ne pourra être engagée. Si CREARTE n'assume pas contractuellement la surveillance des travaux, aucune responsabilité ne pourra lui être imputée.