


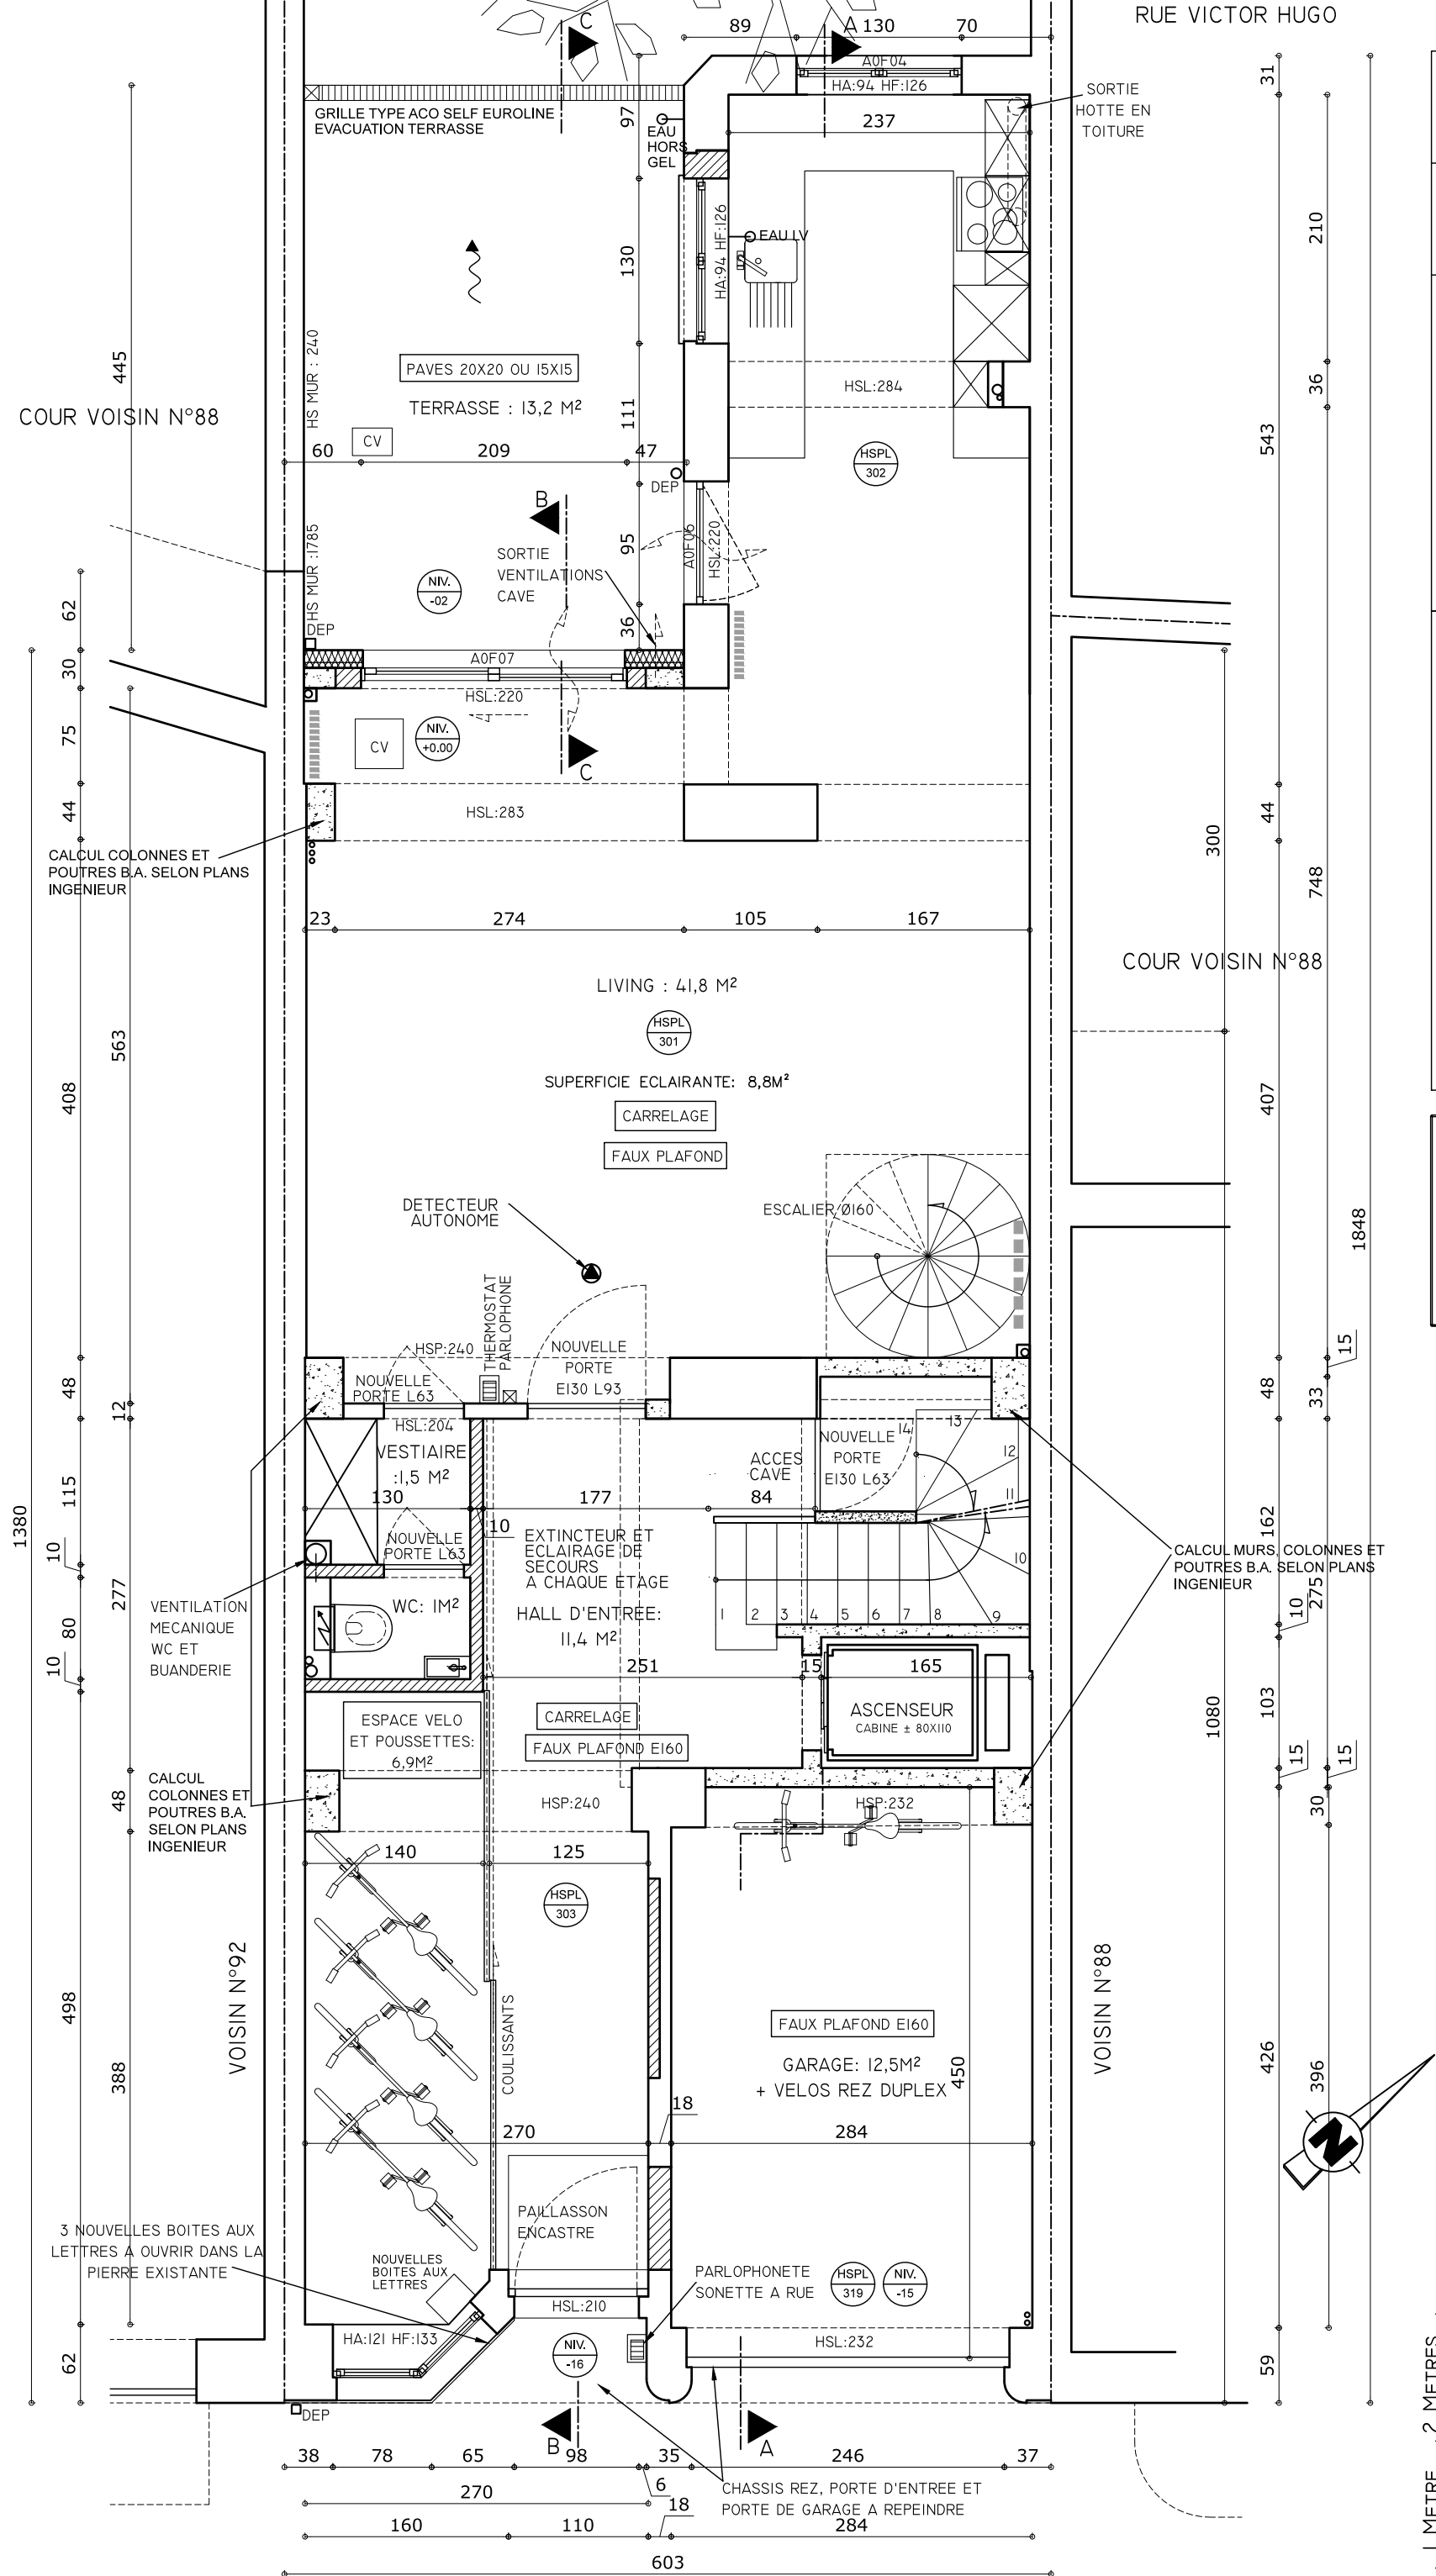

REZ DE CHAUSSEE : SITUATION PROJETEE
APPARTEMENT 1 - DUPLEX

ARCHITECTURE & INTERIEURS

CREARTE®

Rue de la gare 3
Tel : +32(0)27355910

B - 1040 Bruxelles
create@me.com

CHANTIER Av. Adolphe Lacomblé 90
1030 Schaerbeek

M.O. Mr et Mme Tori Paul
Ch. de la Grande Espinette 170
1640 Rhode st Genèse

TITRE REZ DE CHAUSSEE
VUE EN PLAN : SITUATION PROJETEE

PLAN n° 12

DATE 22/03/2018

ECHELLE 1/50

INDICE

Le plan reste la propriété de CREATE srl, et ne peut être utilisé, copié ou modifié par tiers sans autorisation écrite. Toutes les mesures sont à contrôler sur place par les entrepreneurs. Toutes divergence est à signaler à CREATE. Au cas contraire, la responsabilité de CREATE ne pourra être engagée. Si CREATE n'assume pas contractuellement la surveillance des travaux, aucune responsabilité ne pourra lui être imputée.

LEGEND

DEMOLITION

CONSTRUCTION EXISTANTE

NOUVELLE MAÇONNERIE

NOUVEAU BETON

NOUVELLE CONSTRUCTION STRUCTURE BOIS

NOUVELLE CLOISON LÉGÈRE

LEGENDE CHAUFFAGE ET VENTILATION

RADIATEUR EXISTANT

NOUVEAU RADIATEUR HORIZONTAL

NOUVEAU RADIATEUR VERTICAL

TUBAGE VENTILATION