


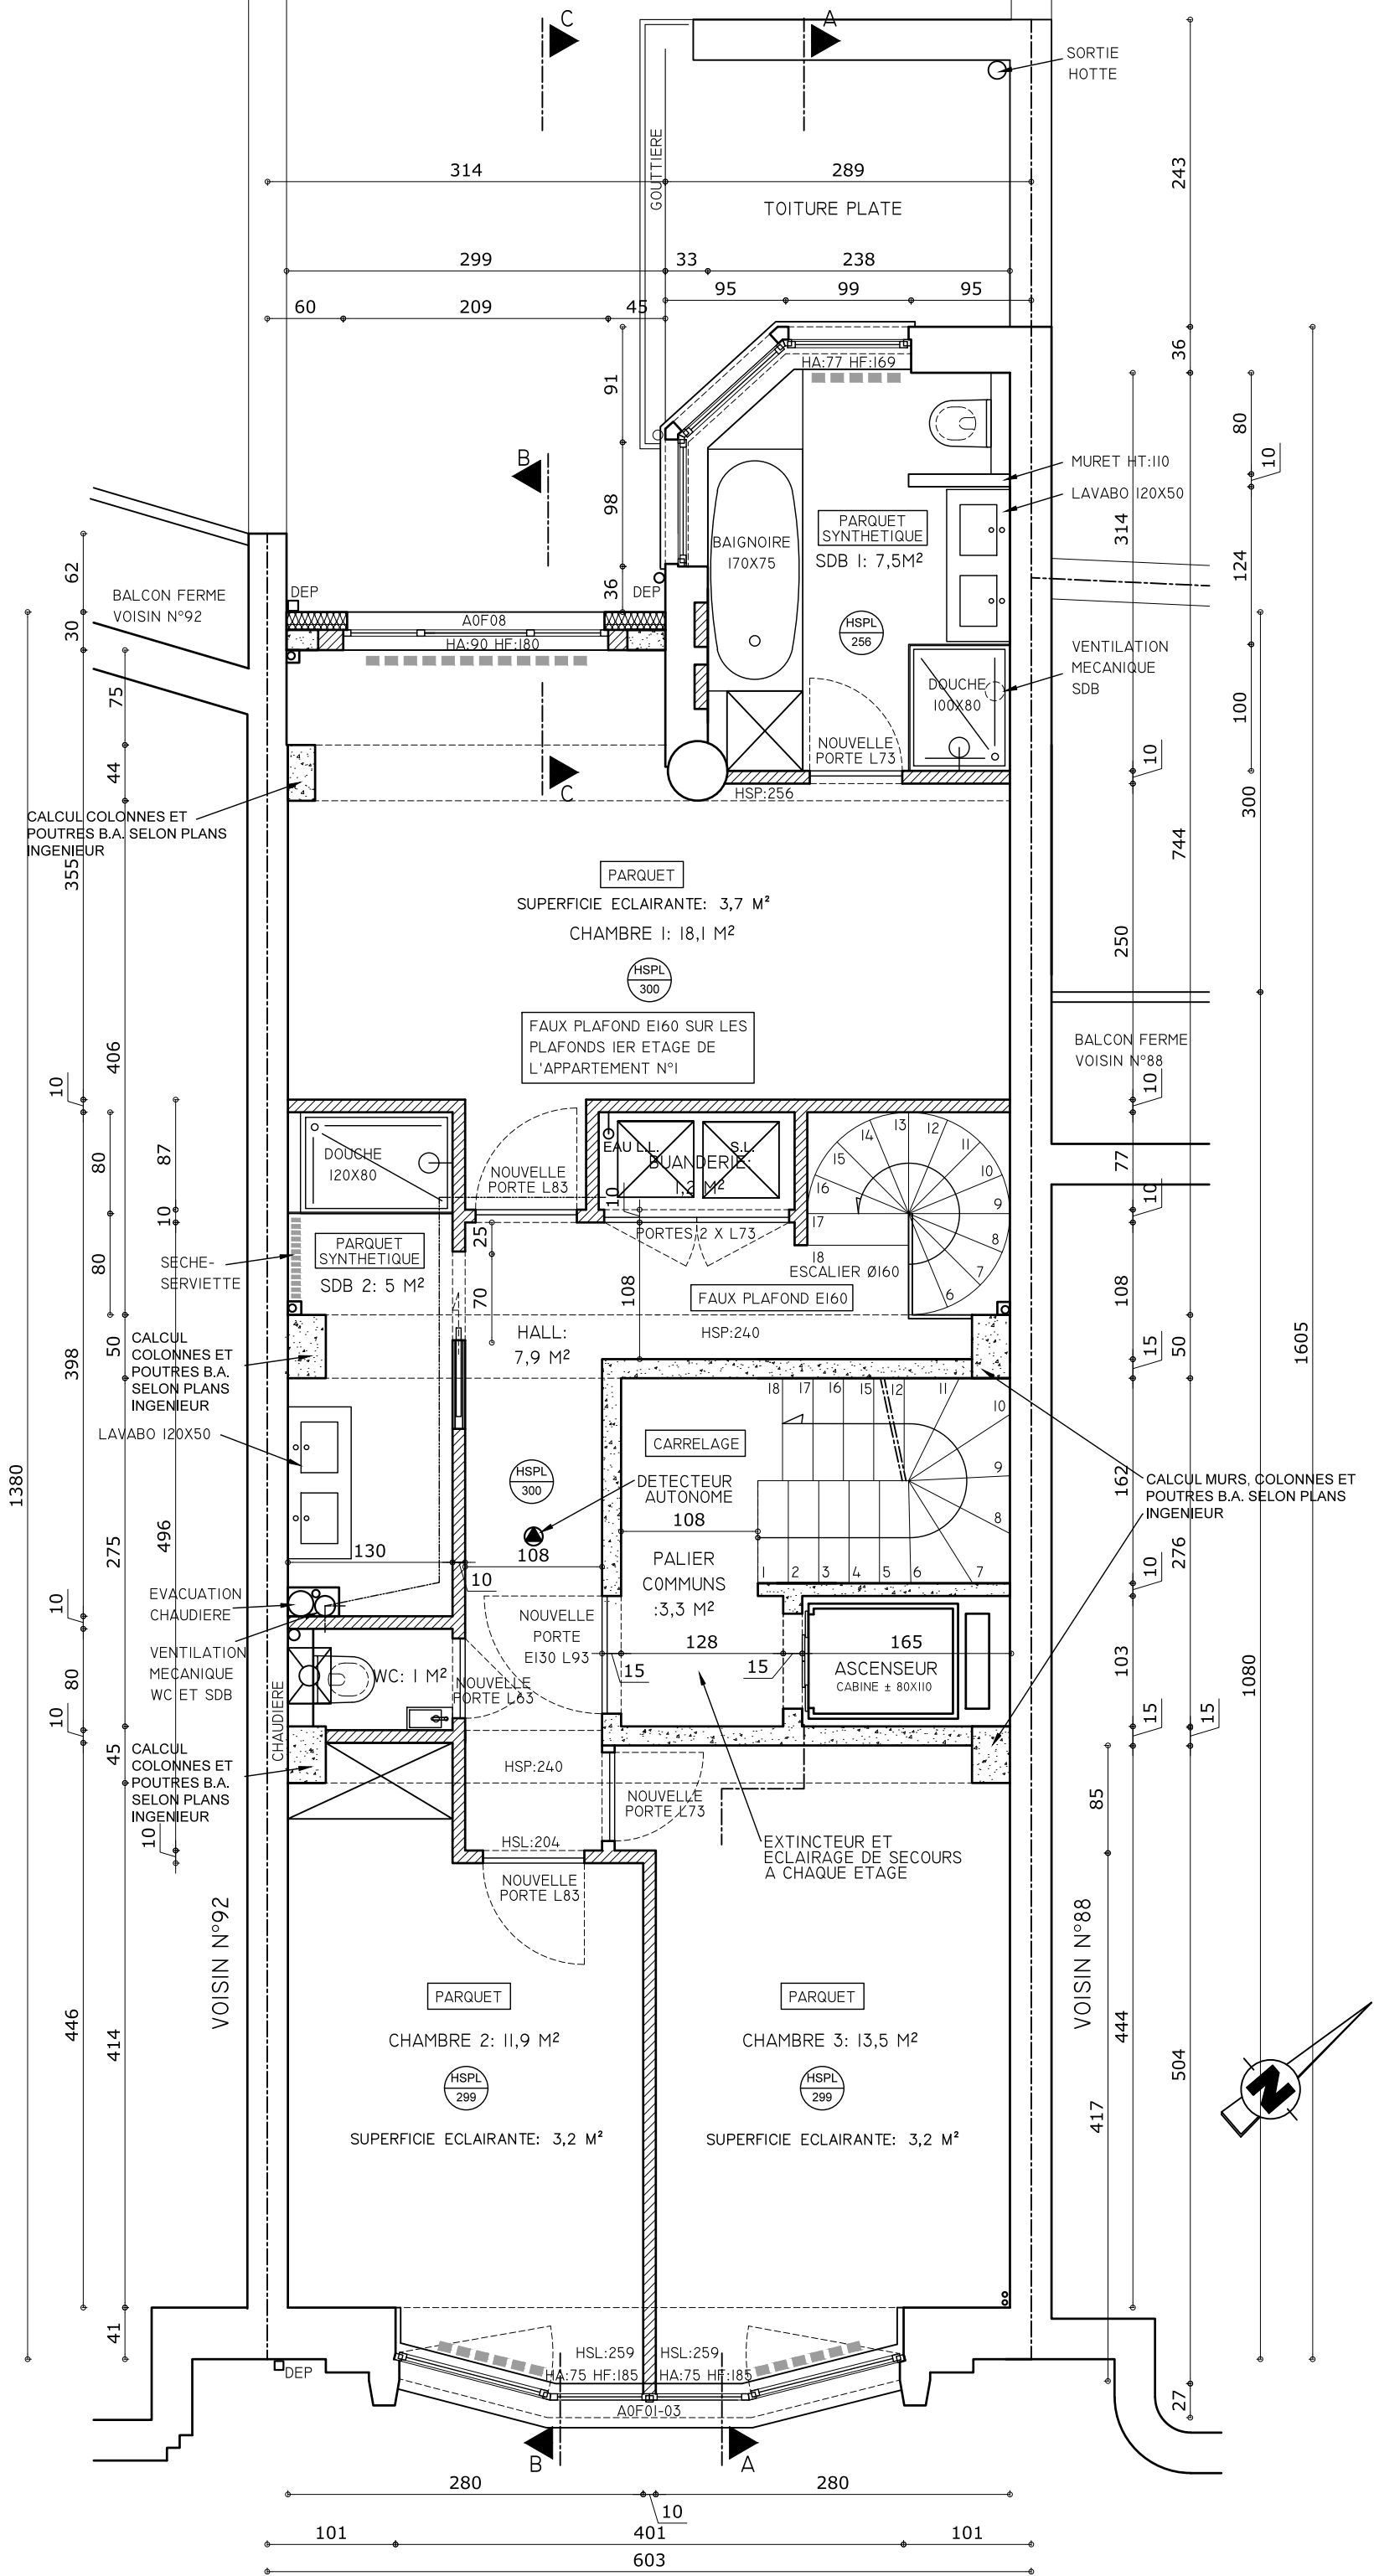

1ER ETAGE: SITUATION PROJETEE APPARTEMENT 1 - DUPLEX

ARCHITECTURE & INTERIEURS

Rue de la gare 3
Tél : +32(0)27355910
B - 1040 Bruxelles
create@mc.com

CHANTIER

Av. Adolphe Lacomblé 90
1030 Schaerbeek

M.O.
Mr et Mme Tori Paul
Ch. de la Grande Espinette 170
1640 Rhode st Genèse

TITRE
1ER ETAGE
VUE EN PLAN : SITUATION PROJETEE

PLAN n°

22/03/2018

13

DATE

ECHELLE

1/50

INDICE

LEGENDE

DÉMOLITION

CONSTRUCTION EXISTANTE

NOUVELLE MAÇONNERIE

NOUVEAU BETON

NOUVELLE CONSTRUCTION STRUCTURE BOIS

NOUVELLE CLOISON LÉGÈRE

1 METRE 2 METRES

LEGENDE CHAUFFAGE ET VENTILATION

RADIATEUR EXISTANT

NOUVEAU RADIATEUR HORIZONTAL

NOUVEAU RADIATEUR VERTICAL

TUBAGE VENTILATION

Le plan reste la propriété de CREARTE sprl, et ne peut être utilisé, copié ou modifié par tiers sans autorisation écrite. Toutes les mesures sont à contrôler sur place par les entrepreneurs. Toutes divergences est à signaler à CREARTE. Au cas contraire, la responsabilité de CREARTE ne pourra être engagée. Si CREARTE n'assume pas contractuellement la surveillance des travaux, aucune responsabilité ne pourra lui être imputée.