


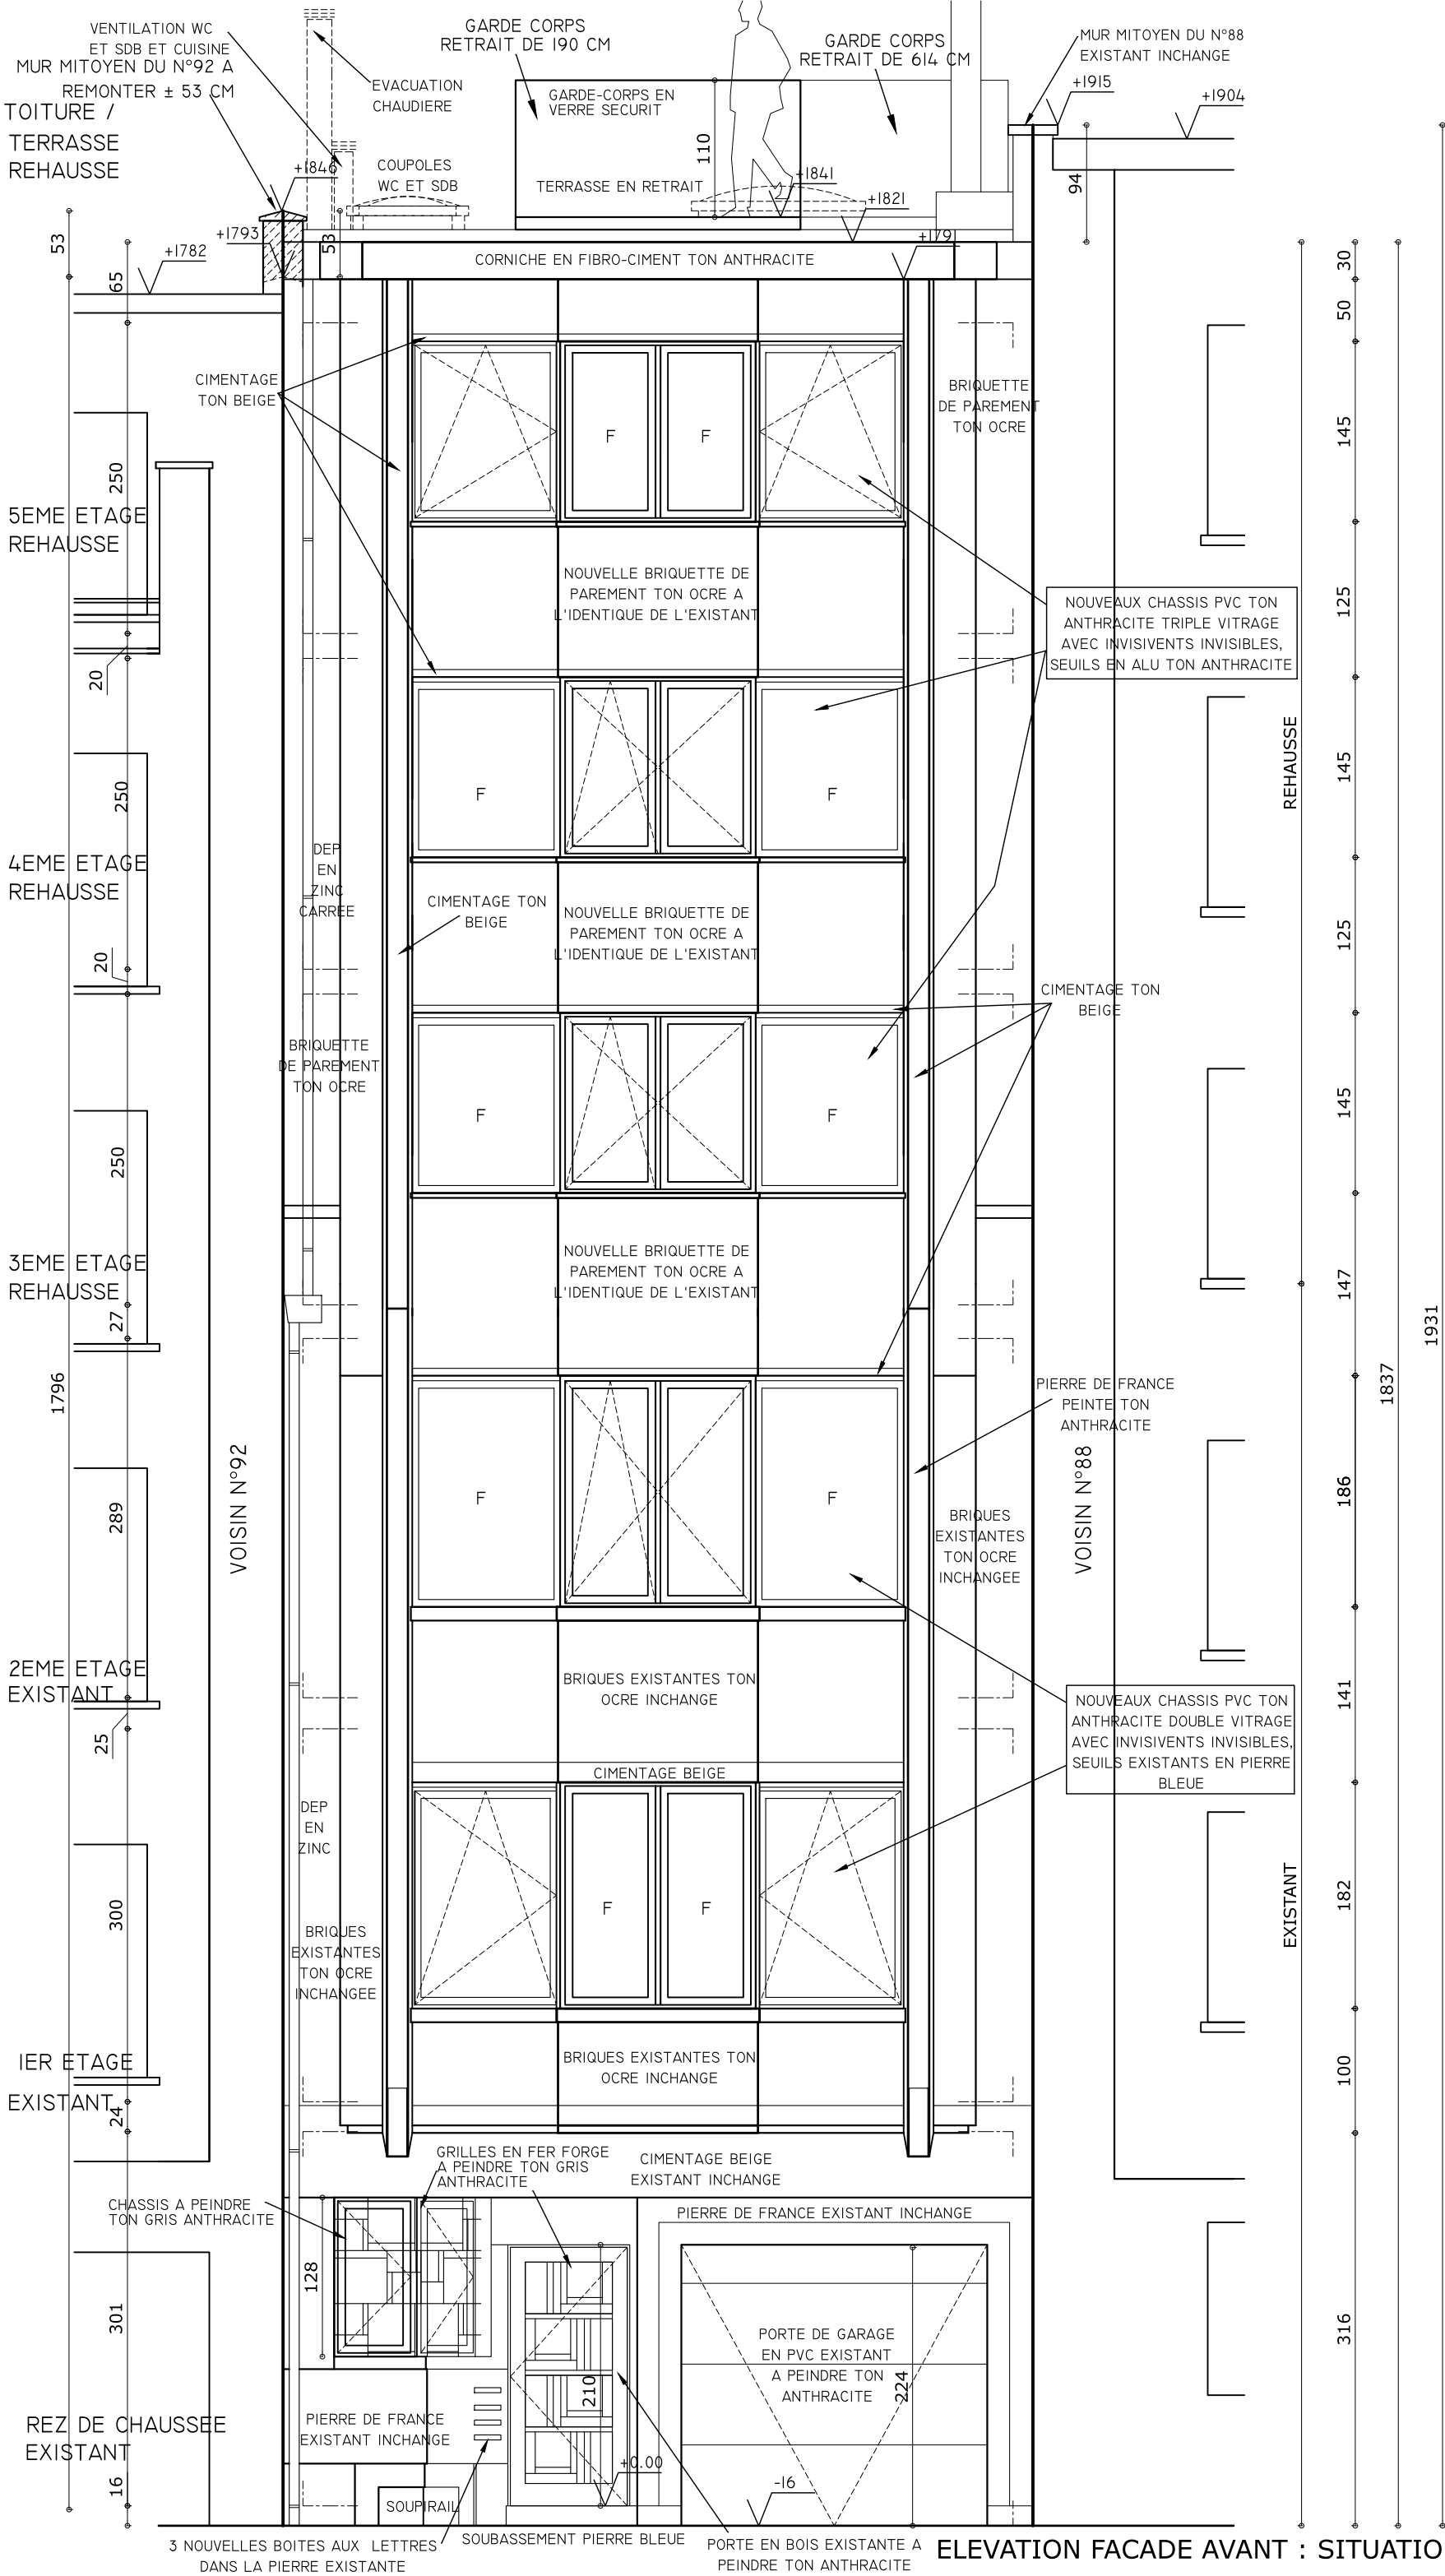

LEGENDE	
	DÉMOLITION
	CONSTRUCTION EXISTANTE
	NOUVELLE MAÇONNERIE
	NOUVEAU BETON
	NOUVELLE CONSTRUCTION BOIS
	NOUVELLE CLOISON LÉGÈRE

ARCHITECTURE & INTERIEURS	PLAN n°	
	DATE	19
CHANTIER	Av. Adolphe Lacomblé 90 1030 Schaerbeek	INDEXE
M.O.	Mr et Mme Tori Paul Ch. de la Grande Espinette 170 1640 Rhode st Genèse	1/50
TITRE	ELEVATION FACADE AVANT : SITUATION PROJETEE	

Rue de la gare 3
Tél : +32(0)27355910
B - 1040 Bruxelles
create@me.com

Le plan reste la propriété de CREATE s.r.l., et ne peut être utilisé, copié ou modifié par tiers sans autorisation écrite. Toutes les mesures sont à contrôler sur place par les entrepreneurs. Toutes divergences est à signaler à CREATE. Au cas contraire, la responsabilité de CREATE ne pourra être engagée. Si CREATE n'assume pas contractuellement la surveillance des travaux, aucune responsabilité ne pourra lui être imputée.

ELEVATION FACADE AVANT : SITUATION PROJETEE