


UITTREKSEL UIT HET KADASTRAAL PLAN

SECTIE: A - 1^e blvd

schaal: 1/ 7000

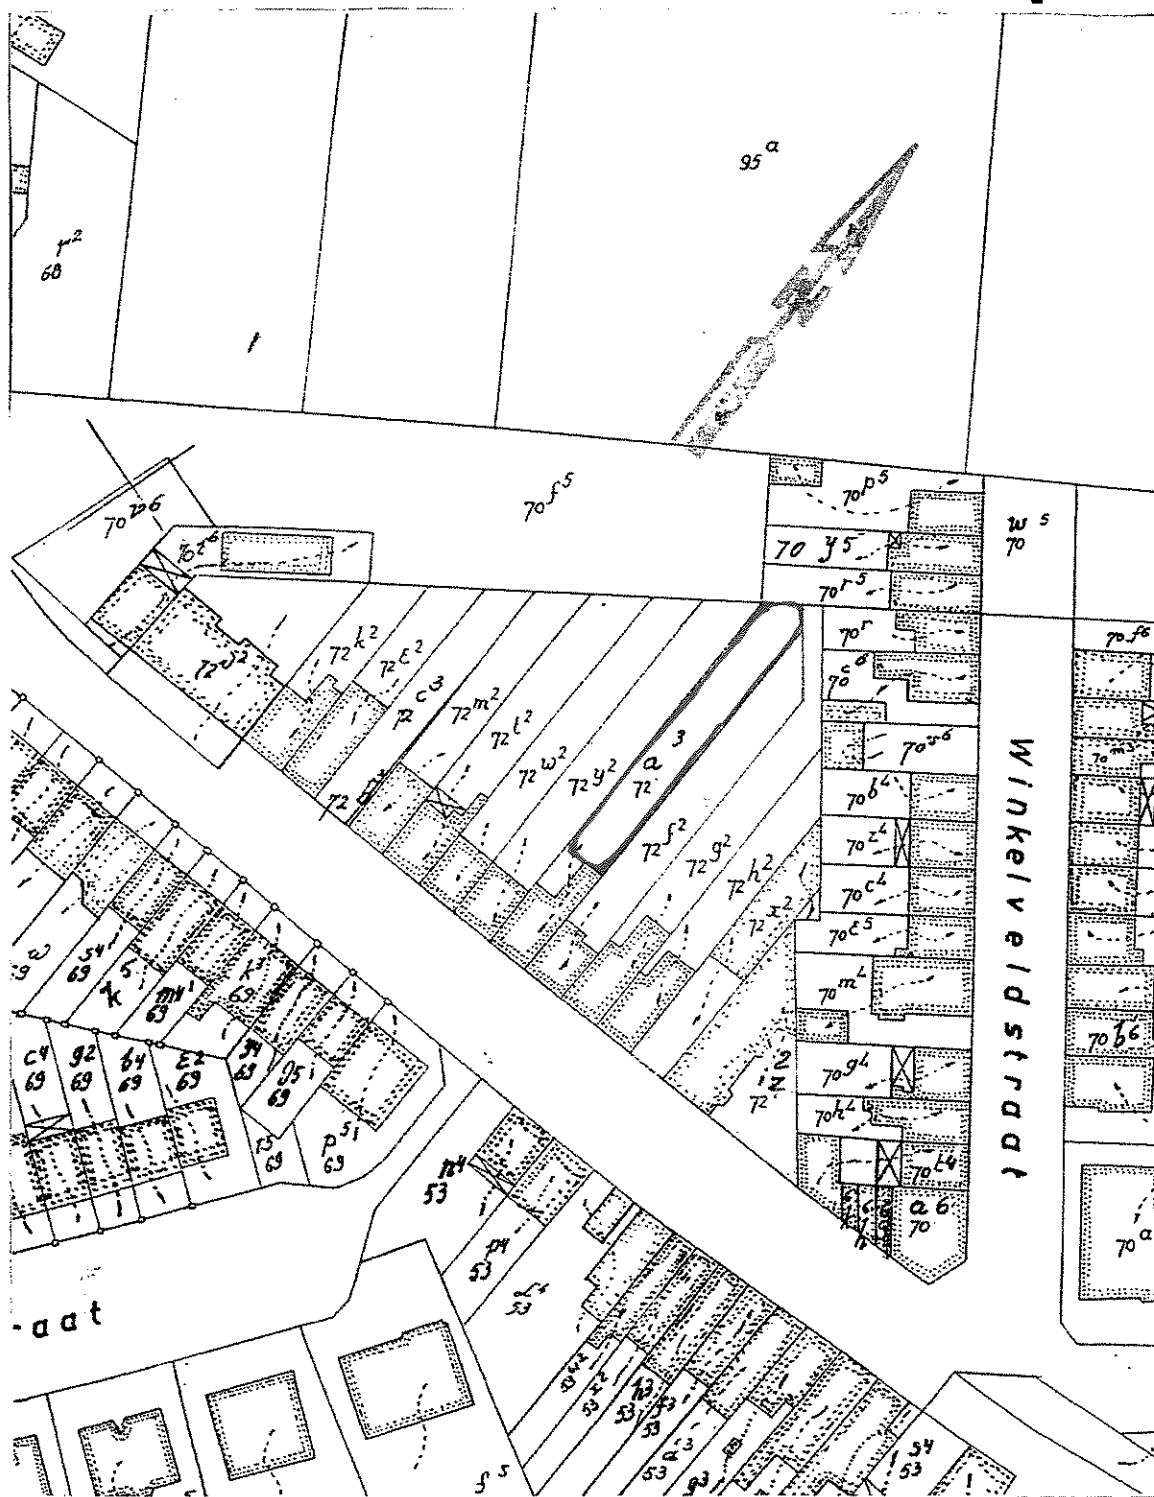

nadruk verboden krachtens artikel 504, §3, van het