

3313087

EAN nr:

Teller nr:

Stand I:

3480596

23

II

24

VERDELER	PV.nagezien
Naam	
Datum	
Handtekening	



Onafhankelijk Controle Bureel v.z.w.

VERSLAG VAN ONDERZOEK VAN EEN ELEKTRISCHE INSTALLATIE VOOR EEN WERF OF TIJDELIJKE AANSLUITING - DEFINITIEVE OF RESIDENTIELE AANSLUITING

Aard van onderzoek : gelijkvormigheidsonderzoek / ~~controlebezoek~~ op basis van de interne procedure QPRO/ELE/001volgens : AREI art. 86 / AREI art. 87 / AREI art. 270 / ~~AREI art. 271~~ / AREI art. 270bis /

Aanvulling verslag nr: 3313085

Aard installatie : Nieuwe / ~~Uitbreiding~~ / ~~Voorlopig~~ / ~~Bestaande~~ / ~~Verzwarend~~ / ~~Splitting meter~~ / ~~Spanningswijziging~~ / ~~Overdracht eigendom~~Type der lokalen : APPARTEMENT 2^{de}

Plaats van onderzoek : STEENWEG OP BRUSSEL 263 - 1780 WEMMEL

Eigendom van : BUBA IRENE

Opdrachtgever : JOHAN SAERENS - KUEI 213 - 1745 OPWIJK

Installateur : IDEM

BTW 0772 323 171

ID-kaart :

Uitgereikt te :

Datum :

Onderzoeker : W. MEMSKENS

Datum van onderzoek :

8/9/2011

BESCHRIJVING

Dienstspanning : 1 x 230 V / ~~3 x 230 V~~ / ~~3 x 380 V~~ / ~~N~~ Max. Beveiliging : 40A Omschakelaar stand : -

Hoofdbeveiliging : Zek. AUT. DNB Schak. 2P 40A

Meter-bordverbinding : kabeltype : EXVB aantal geleiders : 4 doorsnede : 16 mm²

Voedingsbekabeling : kabeltype : EXVB aantal geleiders : 4 doorsnede : 25 mm²

Bovengronds net / ondergronds op bovengronds net / ondergronds net - Wachtbuis : geplaatst / ~~niet geplaatst~~ - Isolatieplaat : aanwezig / ~~niet aanwezig~~Aardelektrode : Type : lus / ~~baren~~ / ~~penen~~ / ~~horizontale geleiders~~ Sectie : 16 mm² Spreidingswaarde : 2.6 Ω

Aantal borden : 1 Aantal eindstroombanen : 13 Algemene isolatieweerstand : 236 MΩ

Diff. schak. : algemene : 2P 40A 300 mA bijkomende : 2P 40A 300 mA

werking testknop : in orde - niet in orde

controle foutlus : in orde - niet in orde

Installatie uitgevoerd overeenkomstig schema's : ja - ~~neen~~Staat van het vast elektrisch materieel : in orde - ~~niet in orde~~Bescherming tegen elektrische schokken : rechtstreekse aanraking : in orde - ~~niet in orde~~ onrechtstreekse aanraking : in orde - ~~niet in orde~~Continuïteit PE- en equipotentiale verbinding : in orde - ~~niet in orde~~ Vast opgesteld en verplaatsbaar materieel : in orde - ~~niet in orde~~

Beschrijving installatie (zie schema's in bijlage) - toestellen :

ZIE BIJLAGE

VASTSTELLINGEN - NOTA (N) - INBREUK (!) - De nummers verwijzen naar de standaardinbreuken op de achterzijde.

N Hoofdequipotentiale - bijkomende equipotentiale verbinding nog niet aangesloten

N Badkamer - gasleiding - waterleiding - CV ketel - nog niet geplaatst

BESLUIT

De installatie is conform / ~~niet conform~~ met het AREI.

De algemene differentieelschakelaar is verzegeld met een loodje met het teken OCB.

Het (de) eendraads- en situatieschema(s) werd(en) voor gezien getekend.

De installatie dient opnieuw gecontroleerd uiterlijk op : 2/9/2012, zoals voorzien door art. 271 van het AREI, alsook

voor de ingebruikname van elke belangrijke wijziging of beduidende uitbreiding, uitgevoerd voor deze datum.


De installatie mag / ~~mag niet~~ in dienst gesteld worden / ~~blijven indien zonder vertraging wordt voldaan aan de vastgestelde~~

inbreuken en de gepaste maatregelen getroffen worden opdat de installatie geen gevaar vormt voor personen of goederen.

voor de directeur,
de onderzoekererkend controle organisme
vereniging zonder winst oogmerk
gewestelijke zetel : in elke provinciemaatschappelijke zetel:
Koningin Astridlaan 60
2550 KontichTel. 03 / 451 37 00
Fax 03 / 451 37 10www.ocb.be
info@ocb.beBTW BE 0404.312.034
PC 000-0162392-14
Bank 405-3020501-49

WM

te

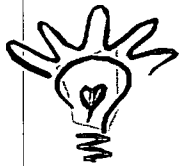

ELEKTRICITEITSWERKEN
SAERENS JOHAN
KLEI 213
1745 OPWIJK

ELEKTRISCHE SCHEMA'S

(*)

3313085
3313086
3313087

Installatie is gecontroleerd door:
OCB, Kon. Astridlaan 60, 2550 Kontich
Onderzoeker : MEYSKENS Willem

Datum : 2/9/2001

PV nr. : (*)

Handtekening :

UITVOERADRES : bvba IRENE

STEENWEG OP BRUSSEL 263
1780 WEMMEL

VERDEELKAST GEMEENSCHAP

A 20A STOPKONTAKT SERVER

B 6A NOODVERLICHTING / ROOKKOEPEL / BRANDALARM / PARLEFOON

C 16A VERLICHTING BUREAU / KELDER SERVER

D 16A VERLICHTING INKOM / TRAP / KELDER

E 20A STOPKONTAKT INKOM

F 20A STOPKONTAKTEN BUREAU


G 32A KOOKFORNUIS

H 16A STOPKONTAKTEN KEUKEN


I 16A STOPKONTAKTEN KELDER / STOPKONTAKT EN LICHT TELLERS

J 20A STOPKONTAKT VAATWAS / BUITEN


Gelykloers + Gemeenschap

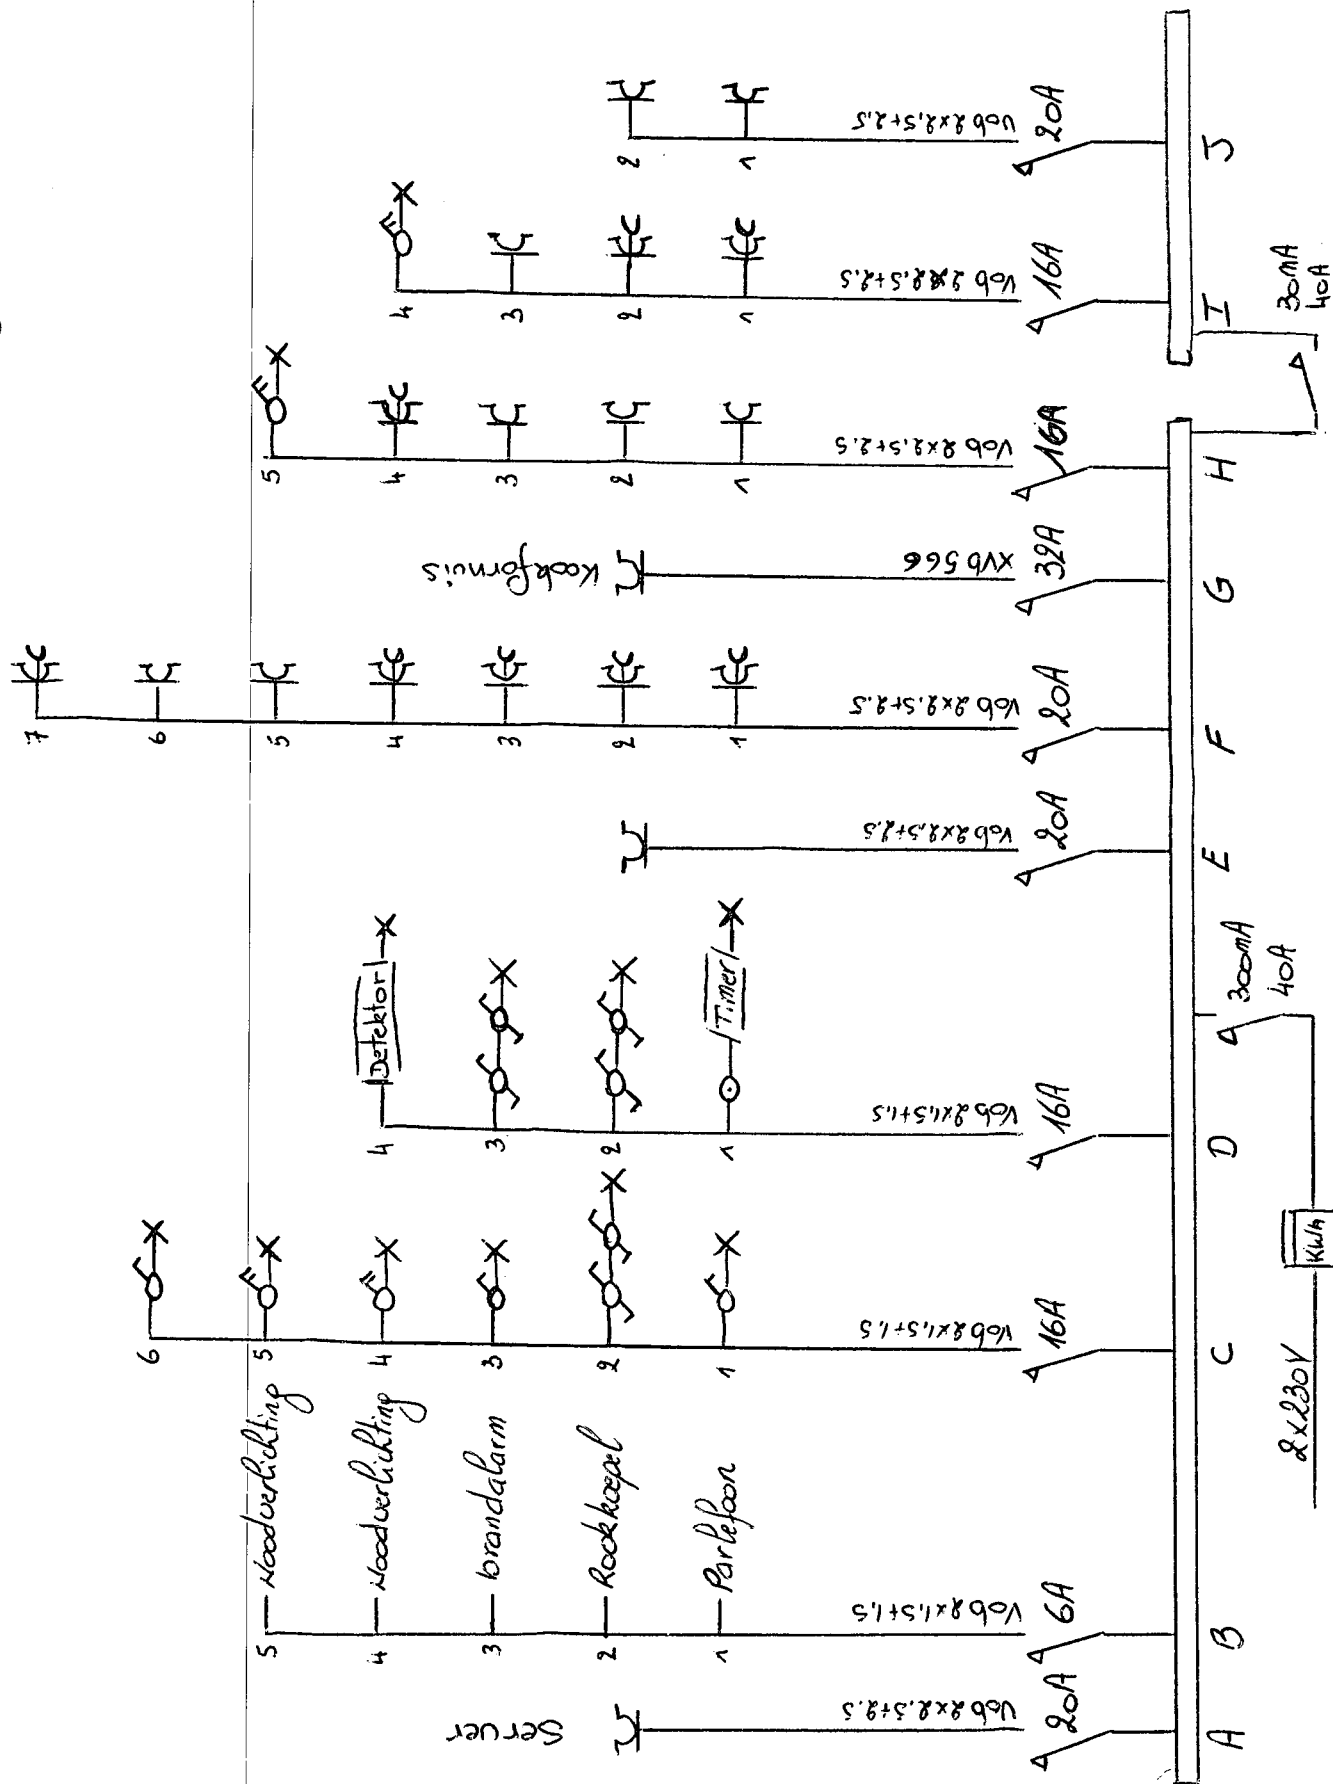

Kelder

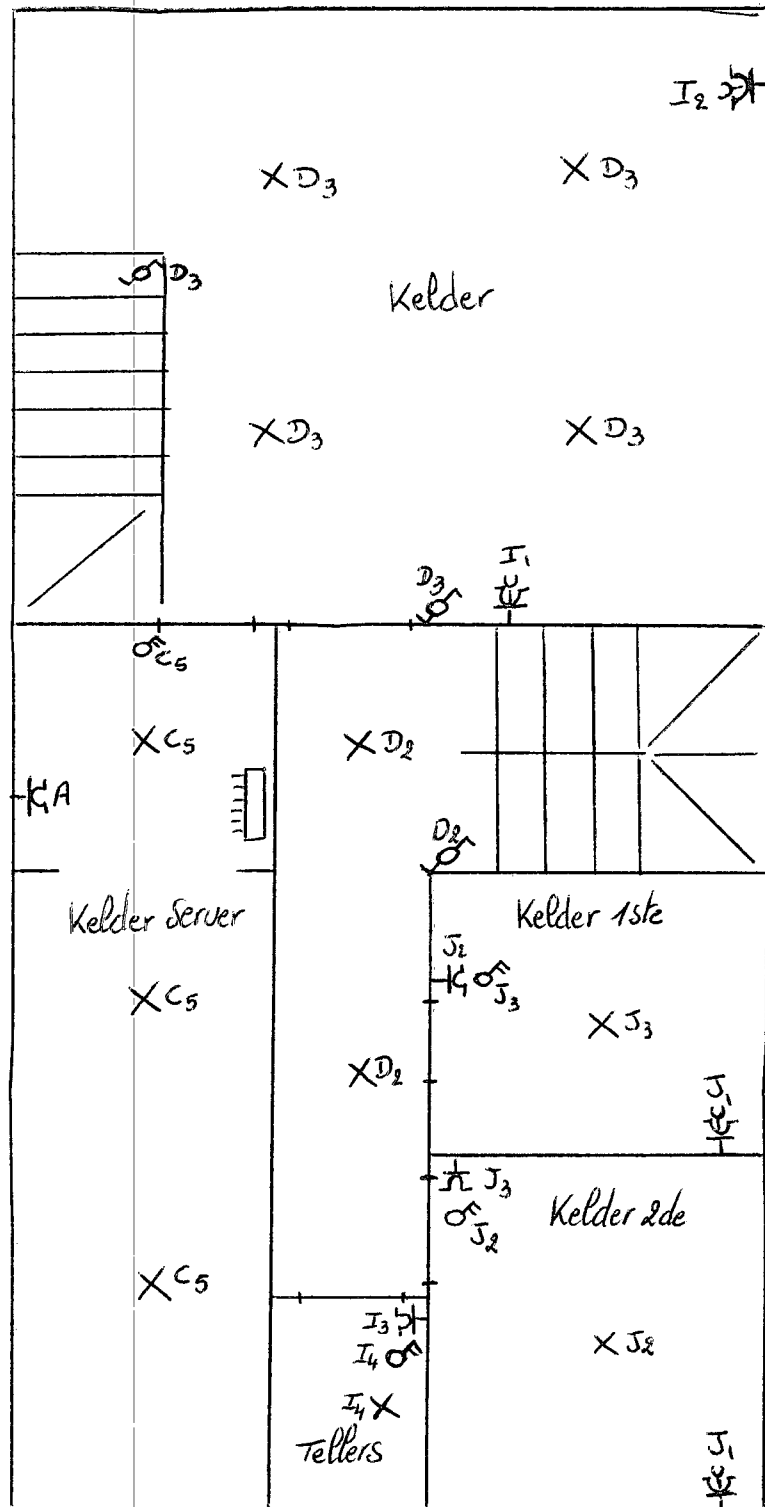

Gelykuloers

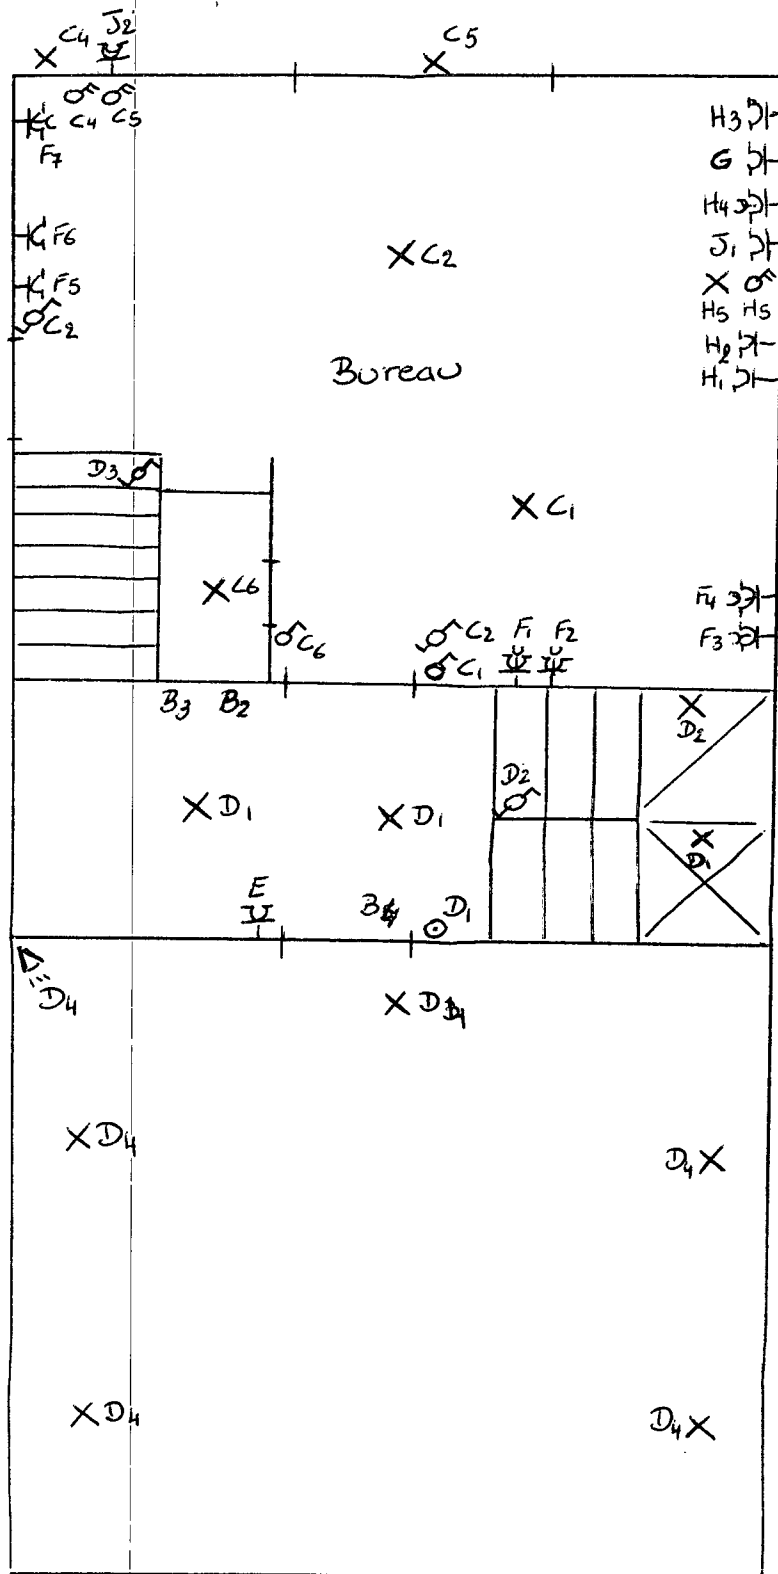

VERDEELKAST 1STE VERDIEP

A 20A WASMACHINE

B 20A DROOGKAST

C 20A VAATWAS

D 16A BADKAMER / TERRAS

E 20A OVEN

F 20A FRIGO / DAMPKAP / ONTSTEKING

G 16A AANRECHT KEUKEN

H 20A STOPKONTAKTEN LIVING


I 20A STOPKONTAKTEN SLAAPKAMER

J 16A STOPKONTAKTEN EN LICHT KELDER


K 16A VERLICHTING

L 16A CV / VENTILATIE

1ste Verdiep

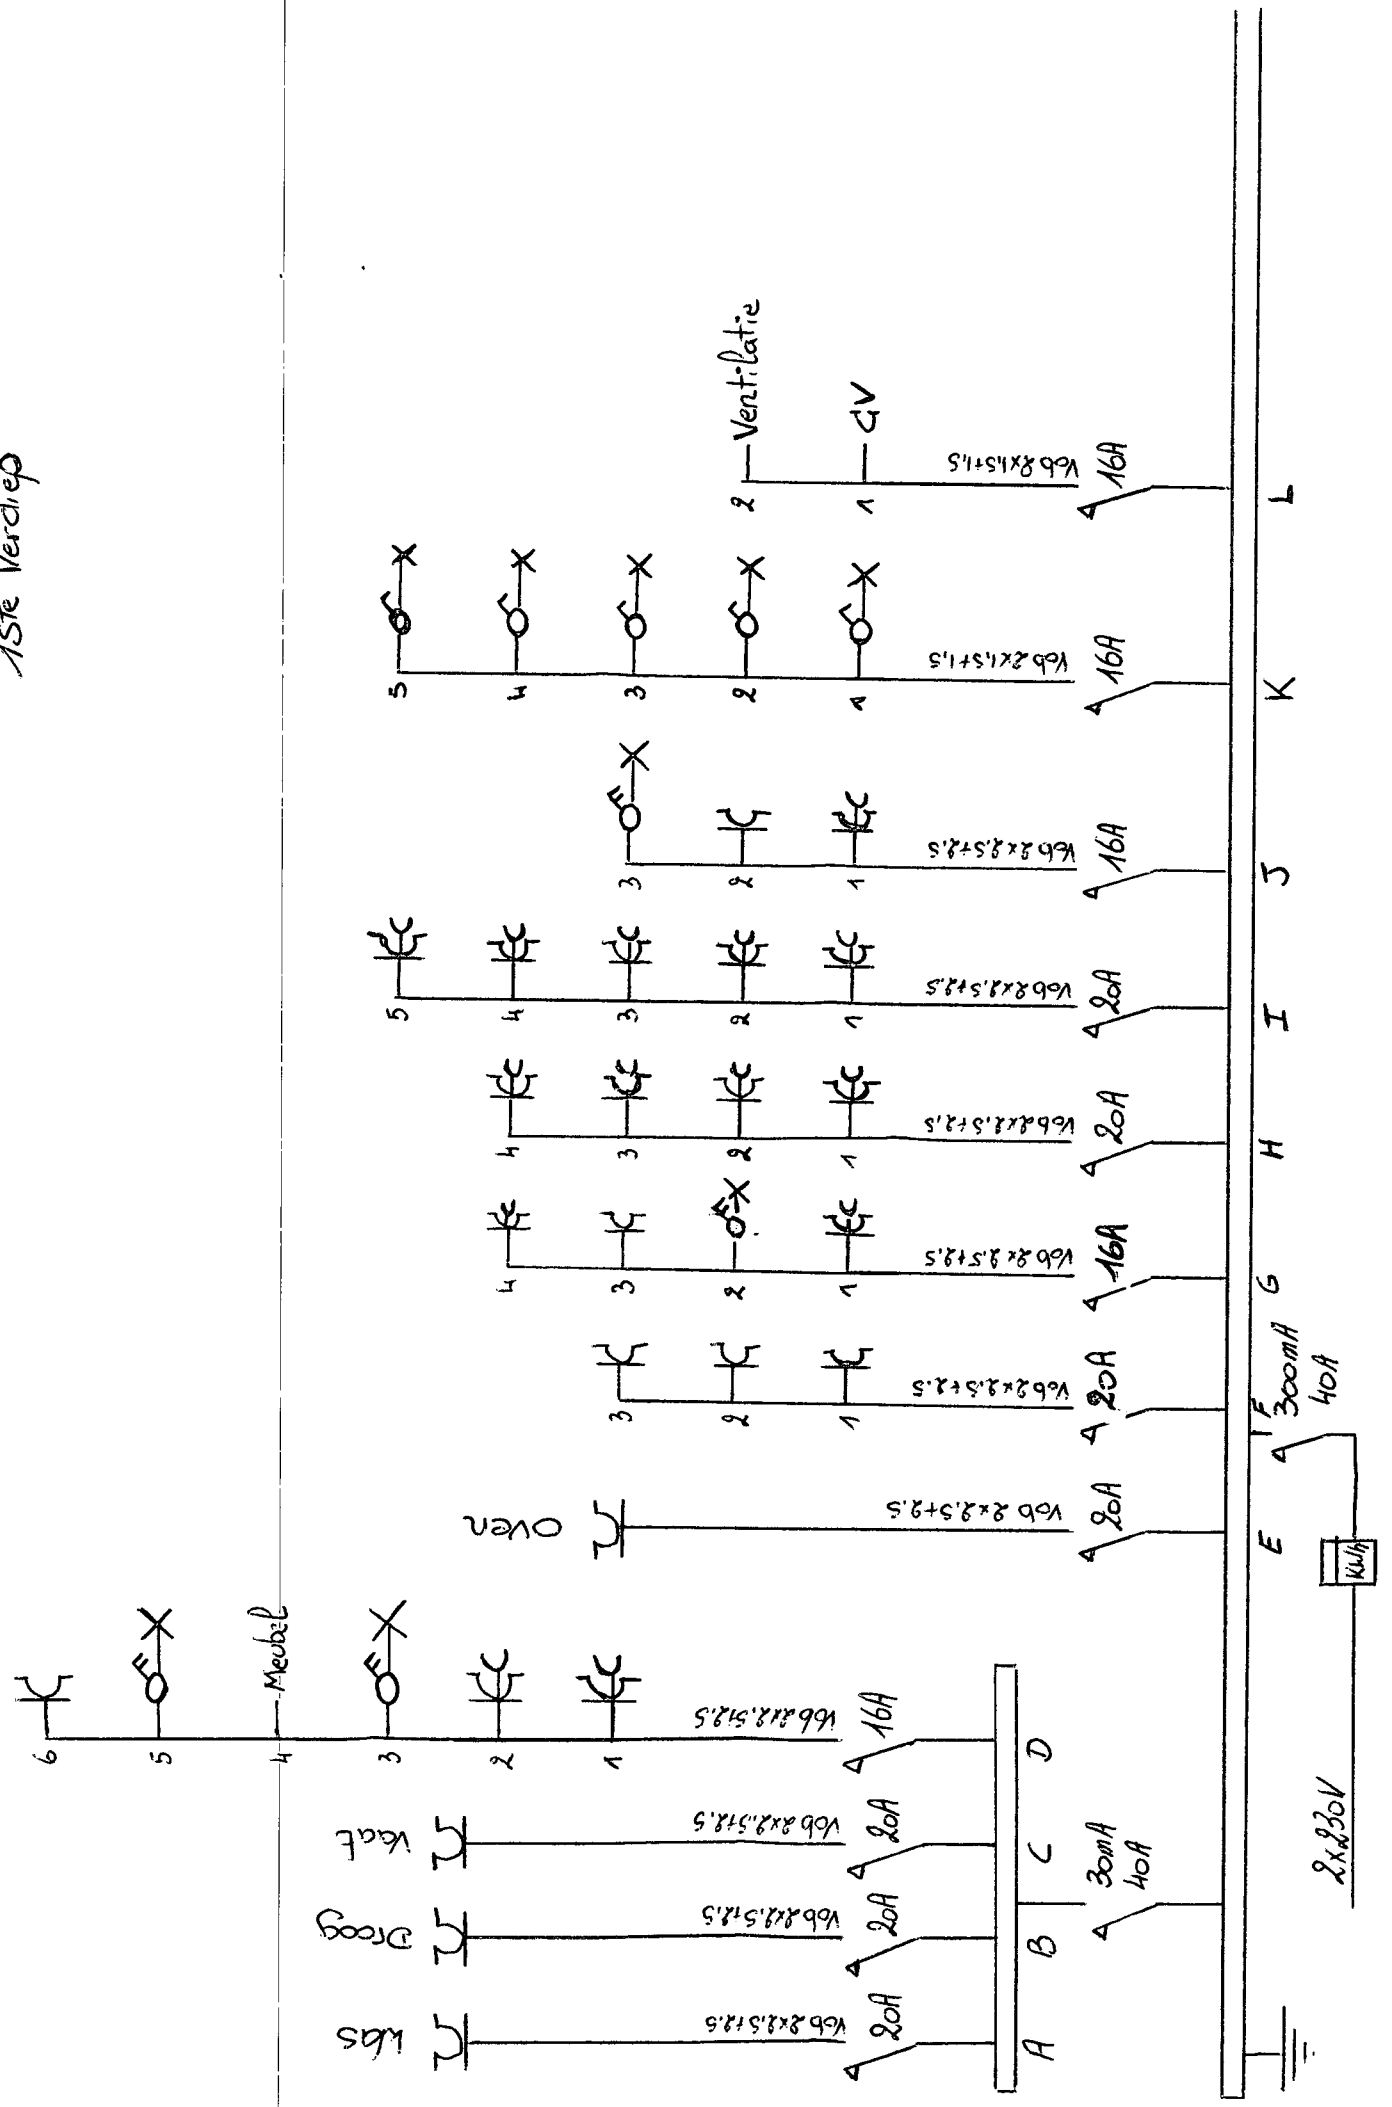

1ste Verdiep

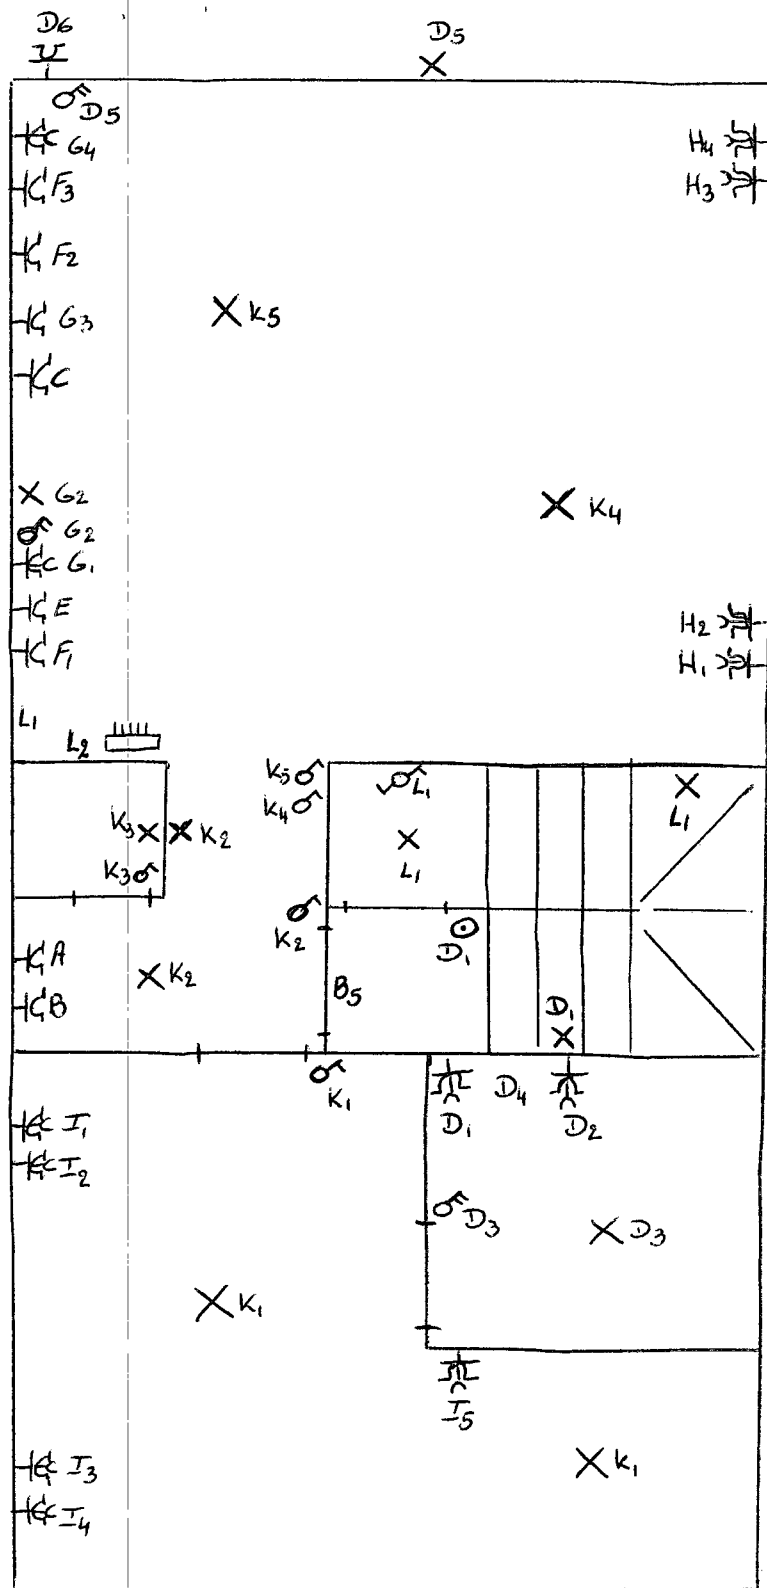

VERDEELKAST 2DE VERDIEP

A 20A WASMACHINE

B 20A DROOGKAST

C 20A VAATWAS

D 16A BADKAMER / TERRAS

E 20A OVEN

F 16A STOPKONTAKTEN KEUKEN

G 20A STOPKONTAKTEN BENEDEN

H 20A STOPKONTAKTEN SLAAPKAMER VOORAAN

I 20A STOPKONTAKTEN SLAAPKAMER ACHTERAAN


J 16A STOPKONTAKTEN EN LICHT KELDER / STOPKONTAKTEN BERGING

K 16A STOPKONTAKTEN EN LICHT ZOLDER / CV


L 16A VERLICHTING BENEDEN

M 16A VERLICHTING BOVEN

2de Verdiep

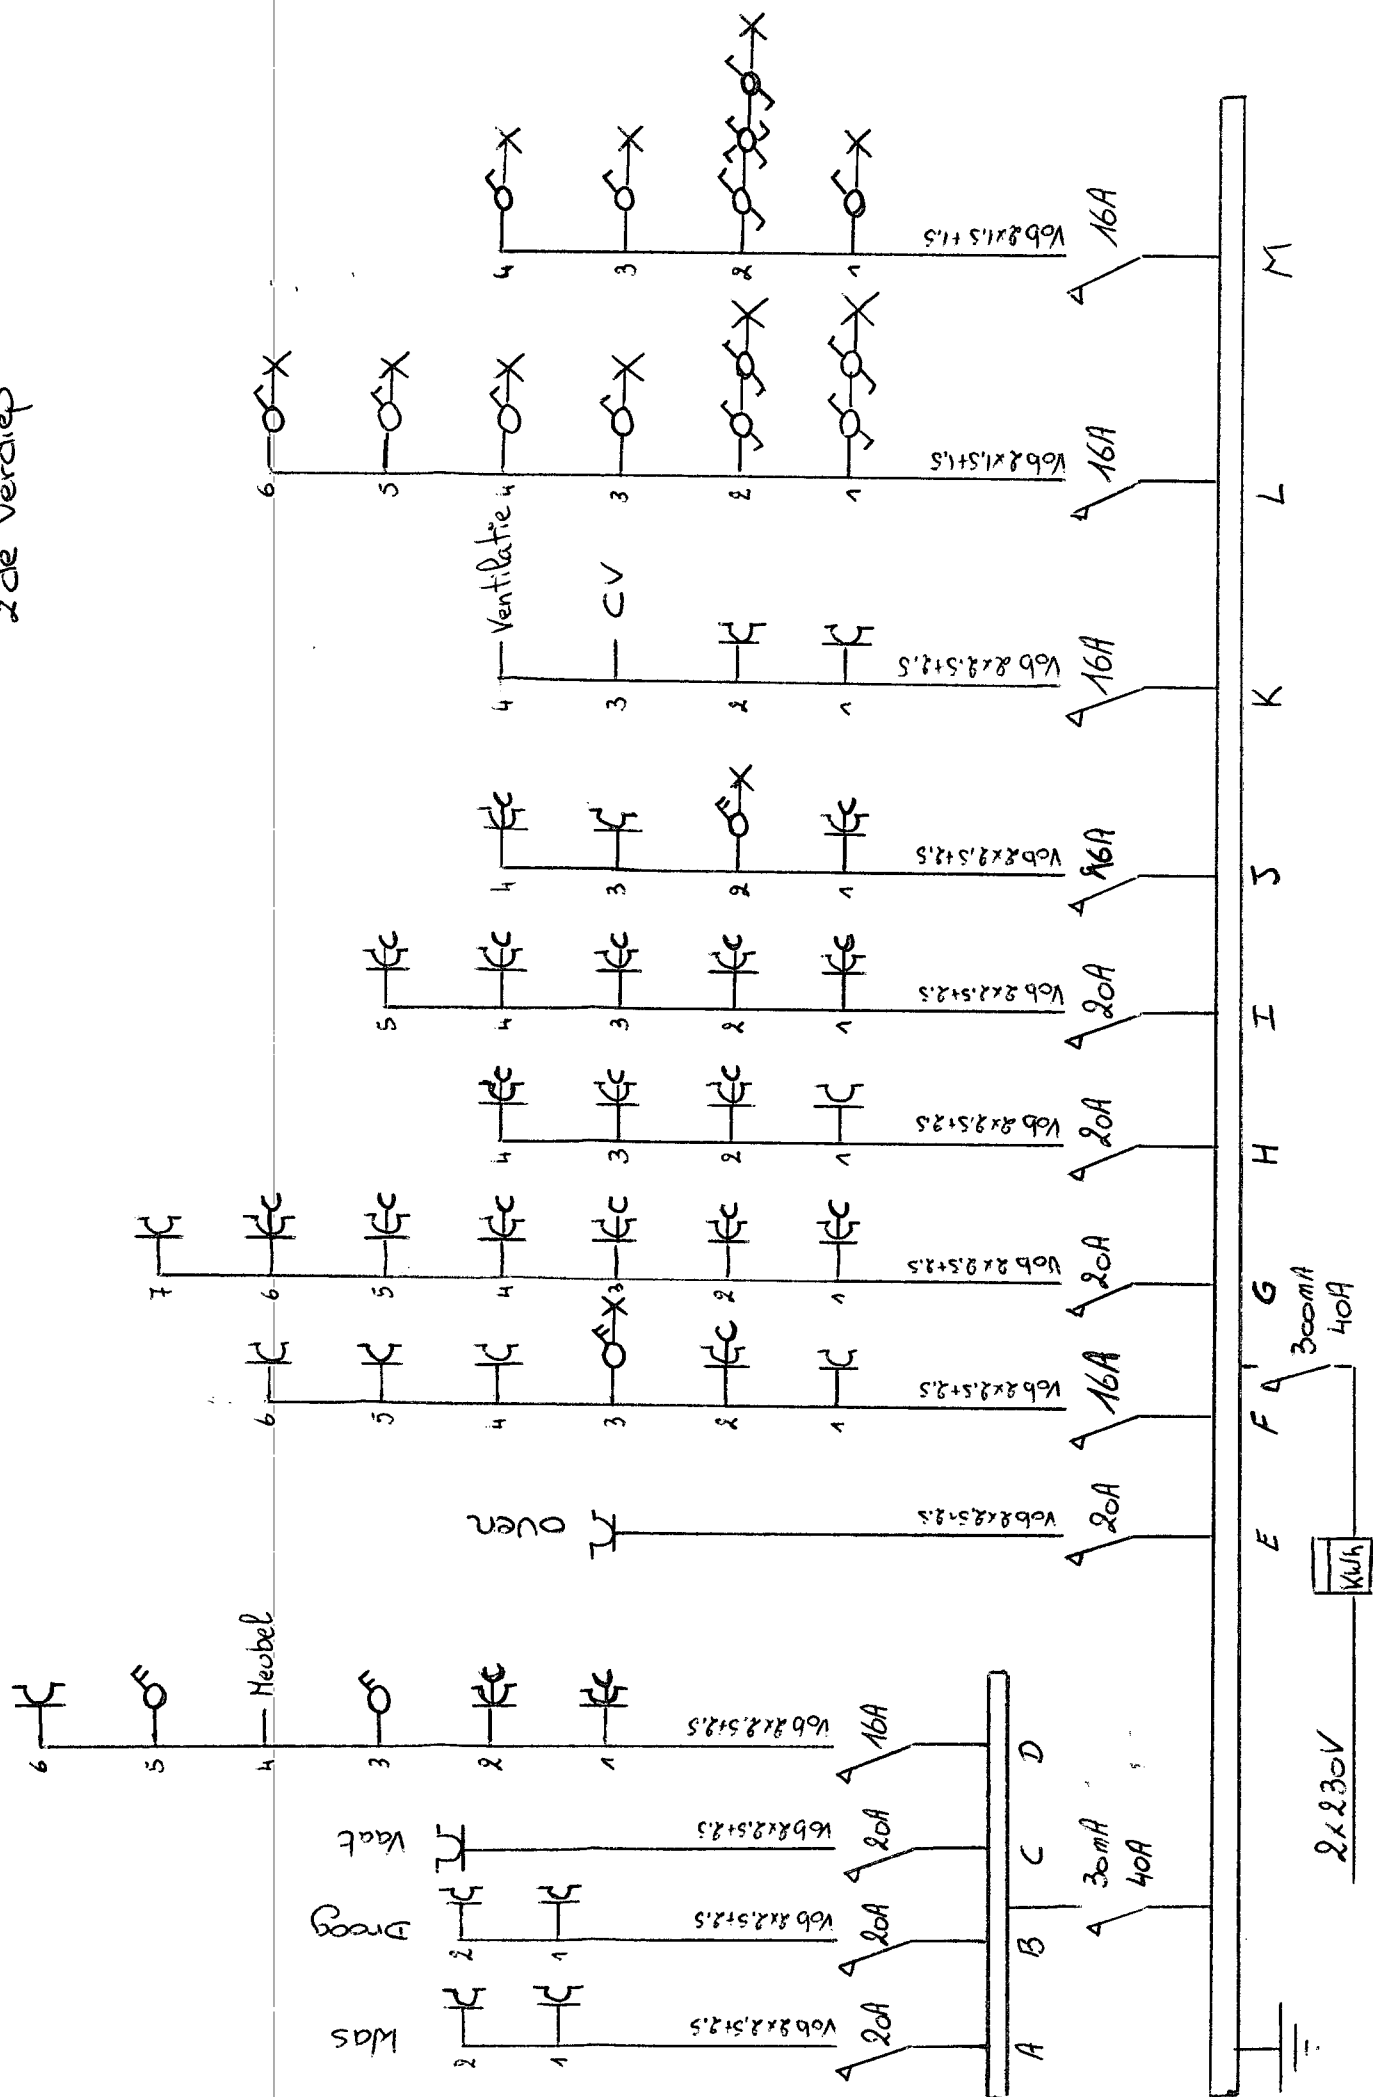

2de verdiep

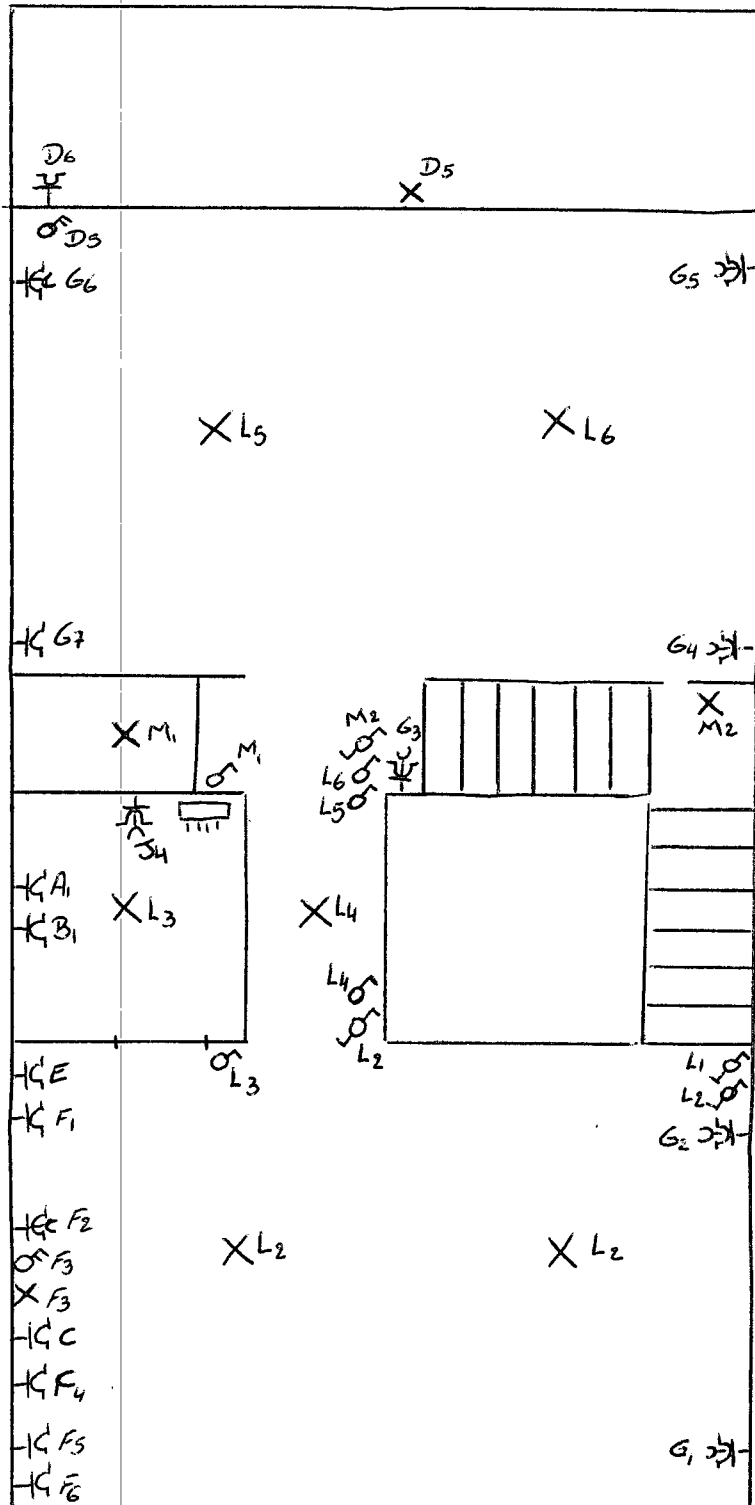

2de verdiep

zolder: cv
ventilatie
- GK₂
- GK₁

