

INSTALLATEUR


19 / 11 / 2010

*Artur Babczynski
Electricité Générale
Rue Frans Binjé 37
1030 Schaerbeek
Gsm : 0497248906
TVA : 0877105375
ENR.03.10.10*

PLAN ELECTRIQUE

**AVENUE CLAYS 88
1030 SCHAERBEEK
BRUXELLES**

**ELECTRO-TEST VZW**
Patrick DE COORDE
Inspecteur
G.s.m. : 0479/80.89.44
78/1031

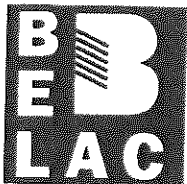

N° 234-INSP.

**ELECTRO-TEST**V.Z.W.
ASBL

Kerkstraat 33 - 1820 Melsbroek

Officieel erkend controleorganisme / organisme de contrôle agréé

Distributienetbeheerder :

Gestionnaire de réseau de distribution :

S. Belgax

Nr teller :

N° comp :

24506955

Verslag van onderzoek:

Rapport de contrôle:

N°:

28/1031

EAN

code

Aard onderzoek	: AREI	86	87/86	87/88	88	95	97	270	271	276	276bis	TT/TN	IT	Voorschr. netbeheerder
Genre de contrôle	: RGIE	☒	☐	☐	☐	☐	☐	☒	☐	☐	☐	☒	☐	Prescription du gest. de réseau de distr.

Plaats van het onderzoek :

Lieu du contrôle :

Avenue Clays 88 - 1030 Schaarbeek

Eigenaar

Propriétaire :

Margaritha S.

Adres

Adresse :

Ilen

Installateur :

Arthur Babozynski

Datum van het onderzoek :

Date du contrôle :

19/11/2010

BTW / TVA :

0878105375

Ik. / C.I. :

Inspecteur : De Gonde P.

Onderzoek / Contrôle :

☒ Woning / maison ☐ Appart.

Spanning

Tension

3x230V

Meter / bord verbinding :

Liaison compteur-tableau :

XUB 4x10mm²

Max. beveiliging :

Protection max. :

3P/40A

Aardelectrode :

Electrode de terre :

Pignols

16,5 Ohm

Isolatie

Isolement :

> 0,9

Mohm

Aantal verdeelborden :

Nombre de tableaux :

1

Differentieelschakelaars			Aantal eindstroombanen :		TestΔIn		1.ΔIn		AREI / RGIE		
In (A)	Δ In (mA)	Type	Nombre des circuits terminaux :		OK	NOK	OK	NOK	270	271bis	278
16A	300	A	1x SP/20A + 1x SP/20A		☐	☐	☐	☐	☒	☐	☐
			+ 1x SP/16A		☐	☐	☐	☐	☒	☐	☐
40A	30	A	+ 10x SP/20A		☒	☐	☒	☐	☒	☐	☐
			+ 3x SP/16A		☐	☐	☐	☐	☒	☐	☐
			+ 2x SP/10A + 1x SP/6A		☐	☐	☐	☐	☒	☐	☐

Visueel nazicht : algemeen : ☒ OK ☐ NOKdirecte aanraking : ☒ OK ☐ NOKIndirecte aanraking : ☒ OK ☐ NOKContrôle visuel : générale : ☒ ☐contact direct : ☒ ☐Contact indirect : ☒ ☐

Aansluitingen :

Raccordements :

☒ OK ☐ NOK☐

Potentiaalvereffeningen :

Liaisons equipotentielles :

☒ OK ☐ NOK☐

Inbreuken / Infractions :

(zie keerzijde / voir verso)

Opmerkingen / Remarques :

VISUM :

Datum/date :

Van Stelhem

13/11/2010

NBANT

Notes Appareille dans les s.d bain par encore placer

Besluit / Conclusion

De installatie is ☒ conform met het AREIen mag ☒ in dienst blijvenL'installation est ☒ conforme au RGIEet peut ☒ rester en service.

De algemene differentieelschakelaar is verzegeld met een loodje met het teken E.T.

L'interrupteur différentiel général est scellé par plomb portant l'insigne E.T.

Het ééndraadschema en opstellingsschema werden voor gezien getekend en

stemmen overeen met de installatie.

Le schéma unifilaire et le schéma de position sont visés et sont

conforme avec l'installation.

Opgenomschikt artikel 274 van het AREI, moeten zonder vertraging de werken worden uitgevoerd die nodig zijn om de vastgestelde inbreuken

te doen verdwijnen, en moeten alle gepaste maatregelen worden getroffen opdat bij het indienst-blijven van de installatie de inbreuken geen

gevaar zouden vormen voor de personen of goederen. Herkeuring uiterlijk 1 jaar na keuringdatum.

Conformément à l'art. 274 du B.E.L., les travaux nécessaires pour faire disparaître les infractions constatées au moment de la visite doivent être

exécutés sans retard et toutes mesures adéquates doivent être prises pour qu'en cas de maintien en service des installations les infractions ne

présentent pas un danger pour les personnes et les biens. Nouvelle contrôle au plus tard un an après date de contrôle.

Het controlebezoek door ET voorzien door art. 271 van het AREI moet plaats hebben uiterlijk op 13/11/2010.

La visite de contrôle prévue par l'art. 271 du RGIE doit avoir lieu au plus tard le 13/11/2010.

Het controlebezoek voorzien door art. 276bis van het AREI moet plaats hebben uiterlijk 18 maanden na de datum van de verkoopakte.

La visite de contrôle prévue par l'art. 276bis du R.G.I.E. doit avoir lieu au plus tard 18 mois après la date de la vente.

voor de directeur, de inspecteur / pour le directeur, l'inspecteur

Niet conform		Conform		N° vorig rapport
276bis AK	274 AK	276bis HK	274 HK	
☐	☒	☐	☐	 /
271 AK	☐	271 HK	☐	 /
276 AK	☐	271 HK	☐	 /


ELECTRO-TEST

Patrick DE COORDE

Inspecteur

G.s.m. : 0479/80.89.84

3x220V~	INSTALLATEUR	CONTROLER	CHANTIER
ARTUR BABCZYNSKI RUE FRANS BINJE 37 1030 SCHAEERBEEK TVA: 0877105375	ARTUR BABCZYNSKI RUE FRANS BINJE 37 1030 SCHAEERBEEK TVA: 0877105375	ARTUR BABCZYNSKI RUE FRANS BINJE 37 1030 SCHAEERBEEK TVA: 0877105375	AVENUE CLAYS 88 1030 SCHAEERBEEK BRUXELLES

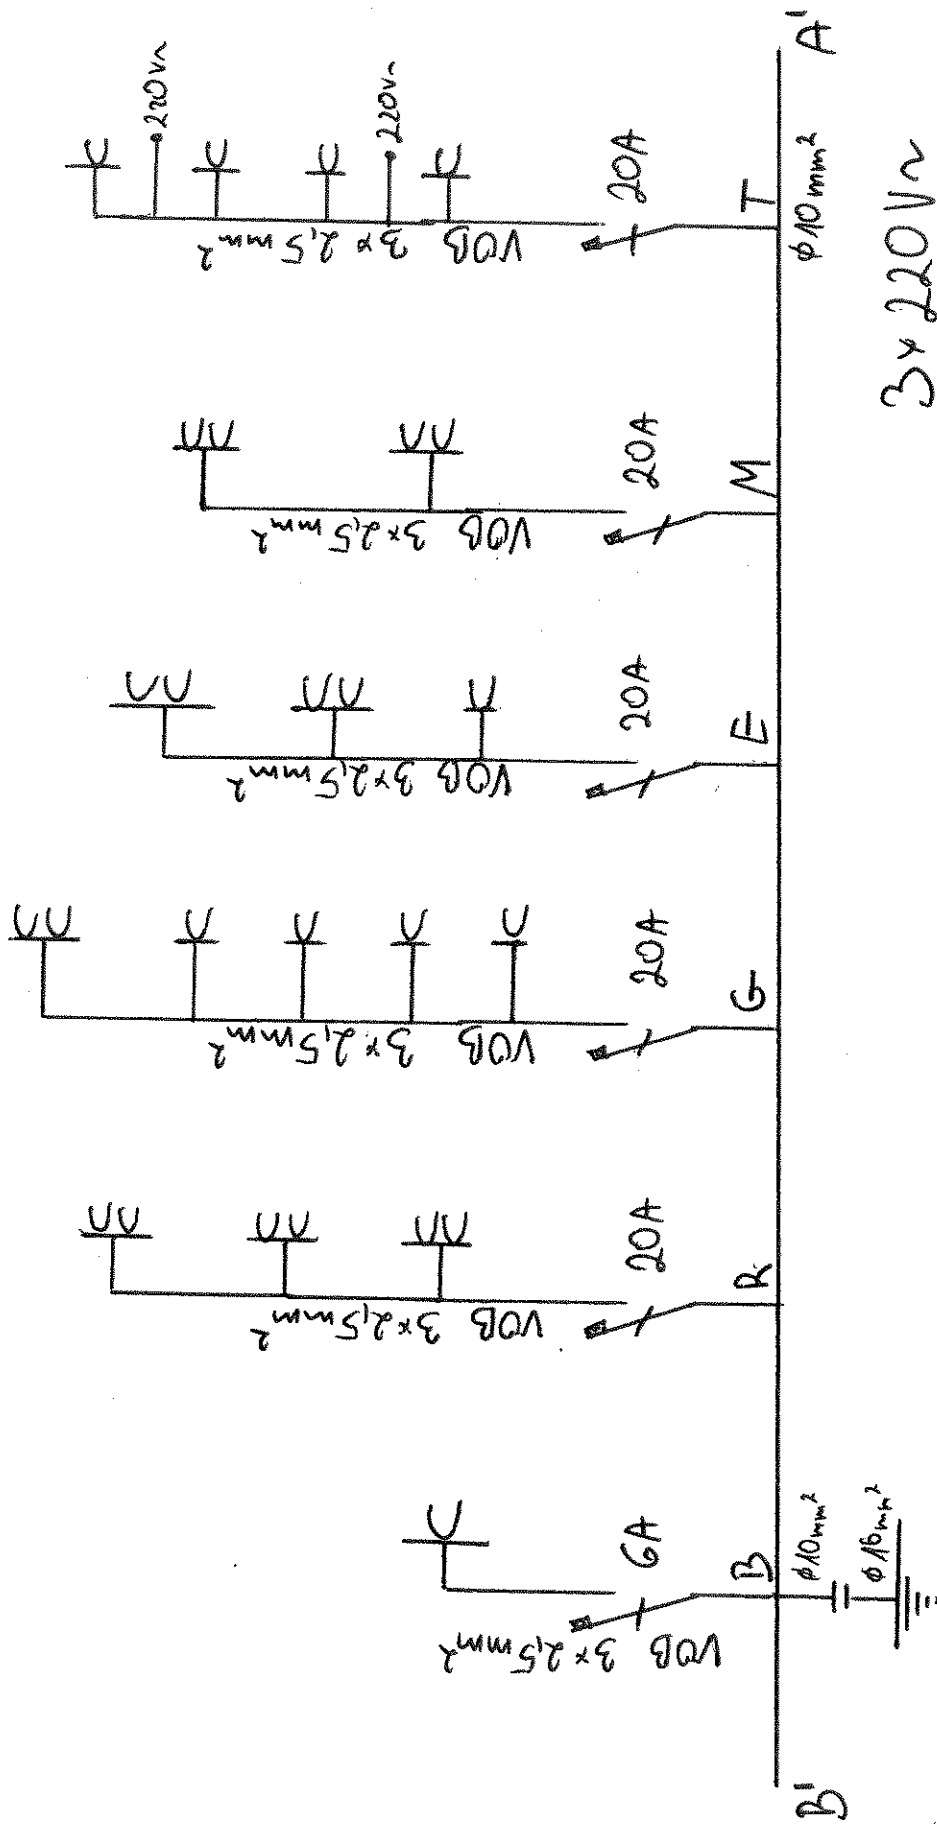

INSTALLATEUR

ARTUR BABCZYNSKI
RUE FRANS BINJE 37
1030 SCHAEERBEEK
TVA: 0877105375


CONTROLE

ELECTRO-TEST vzw
Patrick DE COORDE
Inspecteur
G.s.m. 0470/80.89.44

18/10/31

CHANTIER

AVENUE CLAYS 88
1030 SCHAEERBEEK
BRUXELLES

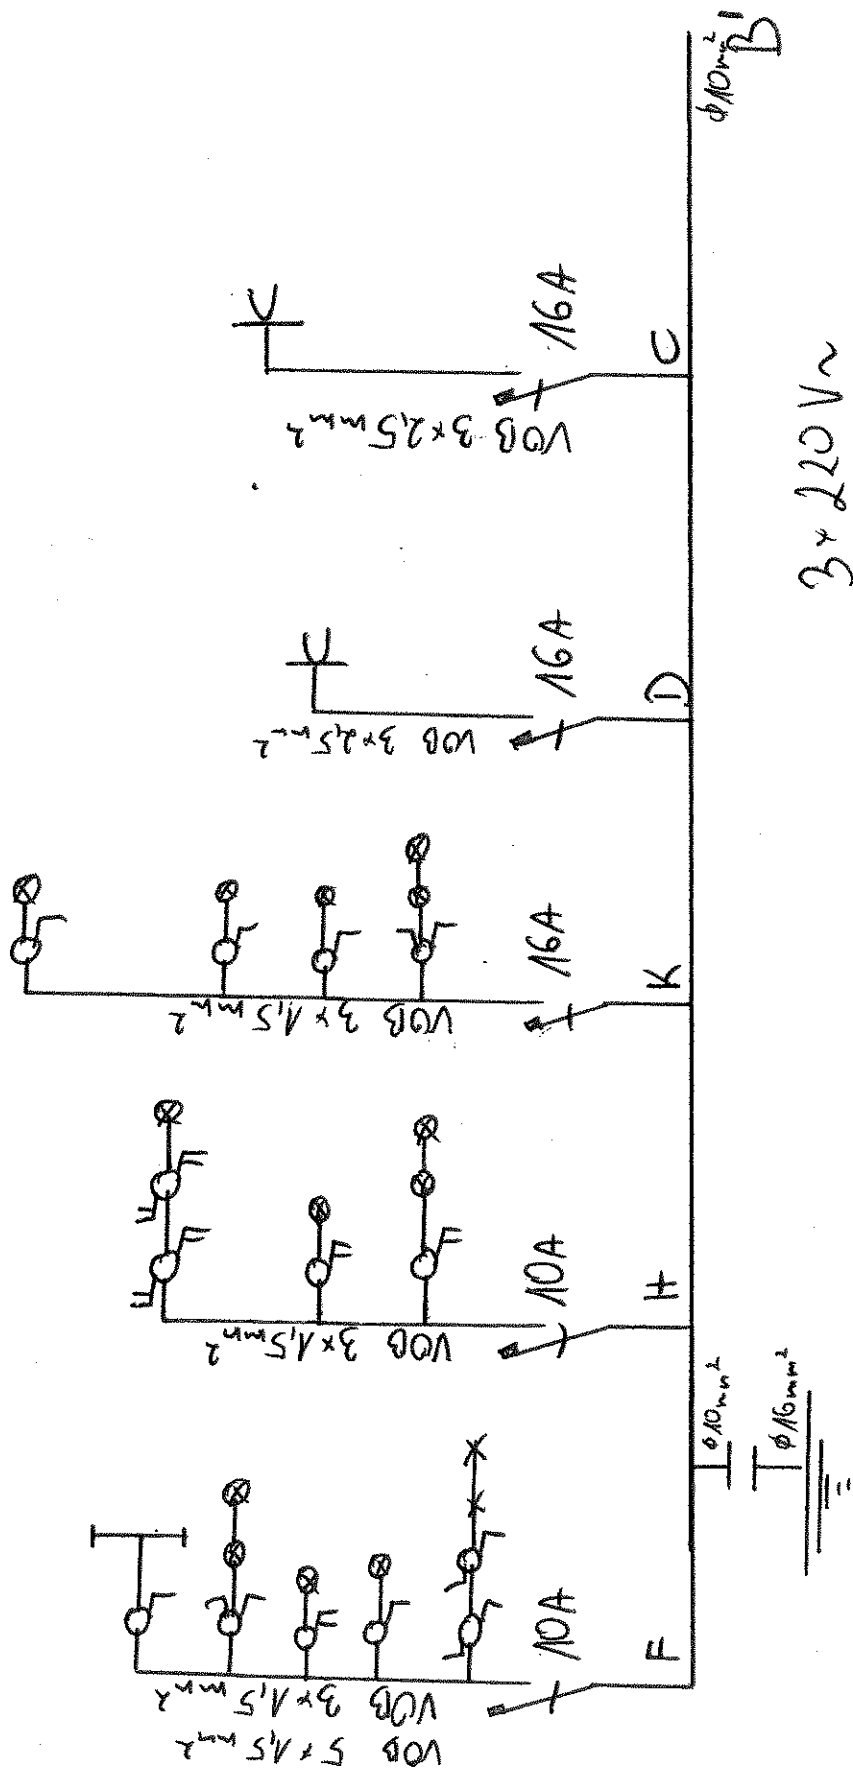

INSTALLATEUR

ARTUR BABCZYNSKI
RUE FRANS BINJE 37
1030 SCHAEERBEEK
TVA : 0877105375


CONTROLE

~~ET~~ ELCTRO-TEST vzw
Patrick DE COORDE
Inspecteur
G.s.m. 0422/80.89.44
178/1031

CHANTIER

AVENUE CLAYS 88
1030 SCHAEERBEEK
BRUXELLES

2E2-DE CHAUSSE

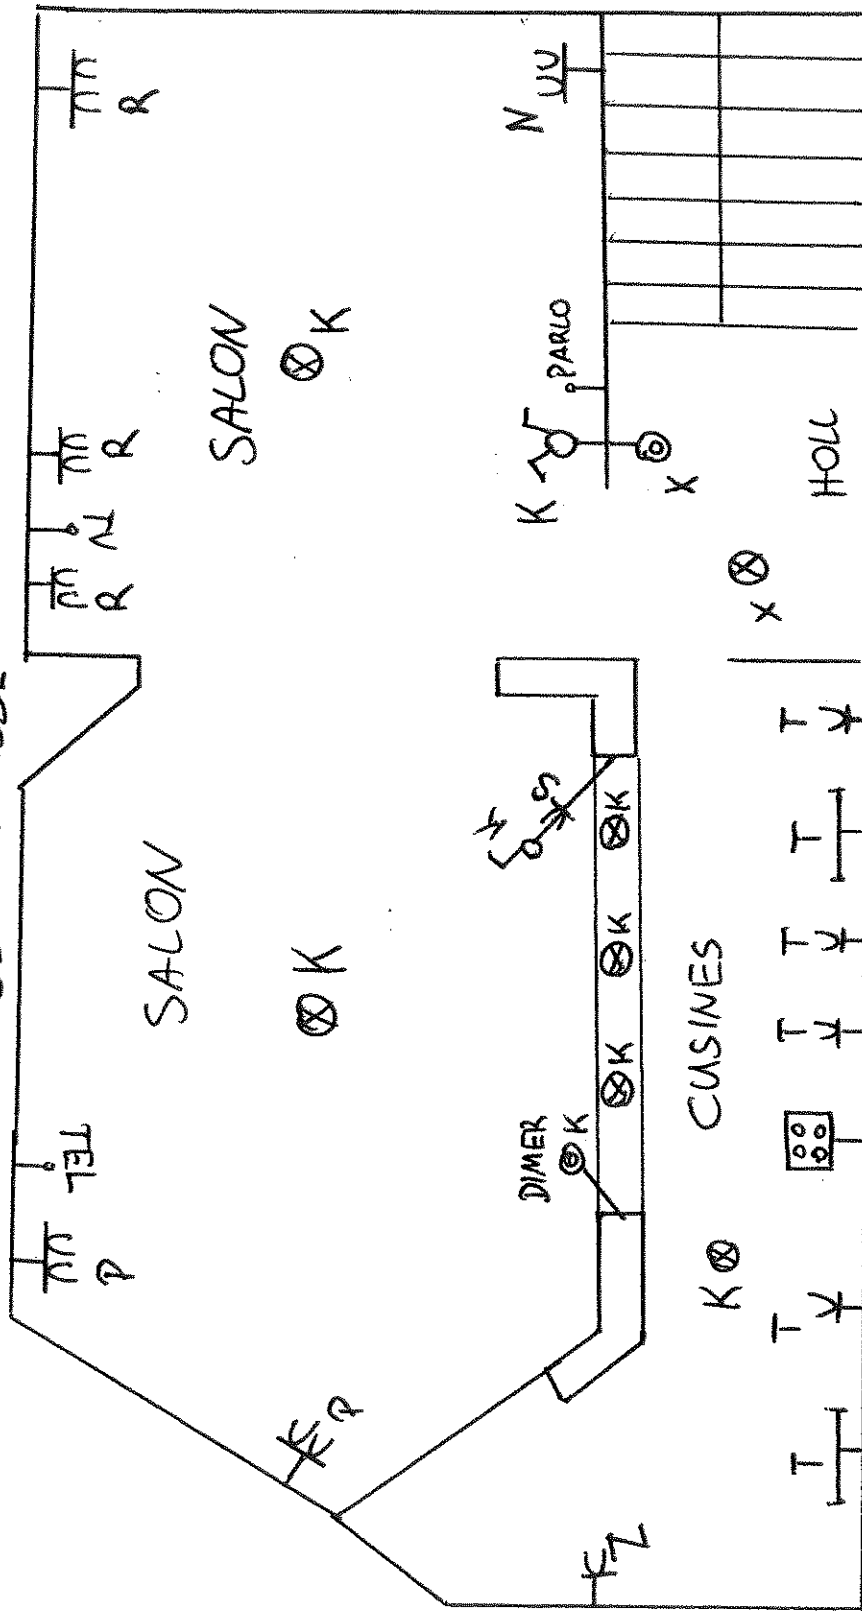

INSTALLATEUR

ARTUR BABCZYNSKI
RUE FRANS BINJE 37
1030 SCHAEERBEEK
TVA: 0877105375


CONTROLE

~~ELECTRO-TEST v2.00~~
Patrick DE COORDE
Inspecteur
G.s.m. : 0472780.89.44
28/10/21

CHANTIER

AVENUE CLAYS 88
1030 SCHAEERBEEK
BRUXELLES

1-er ETAGE

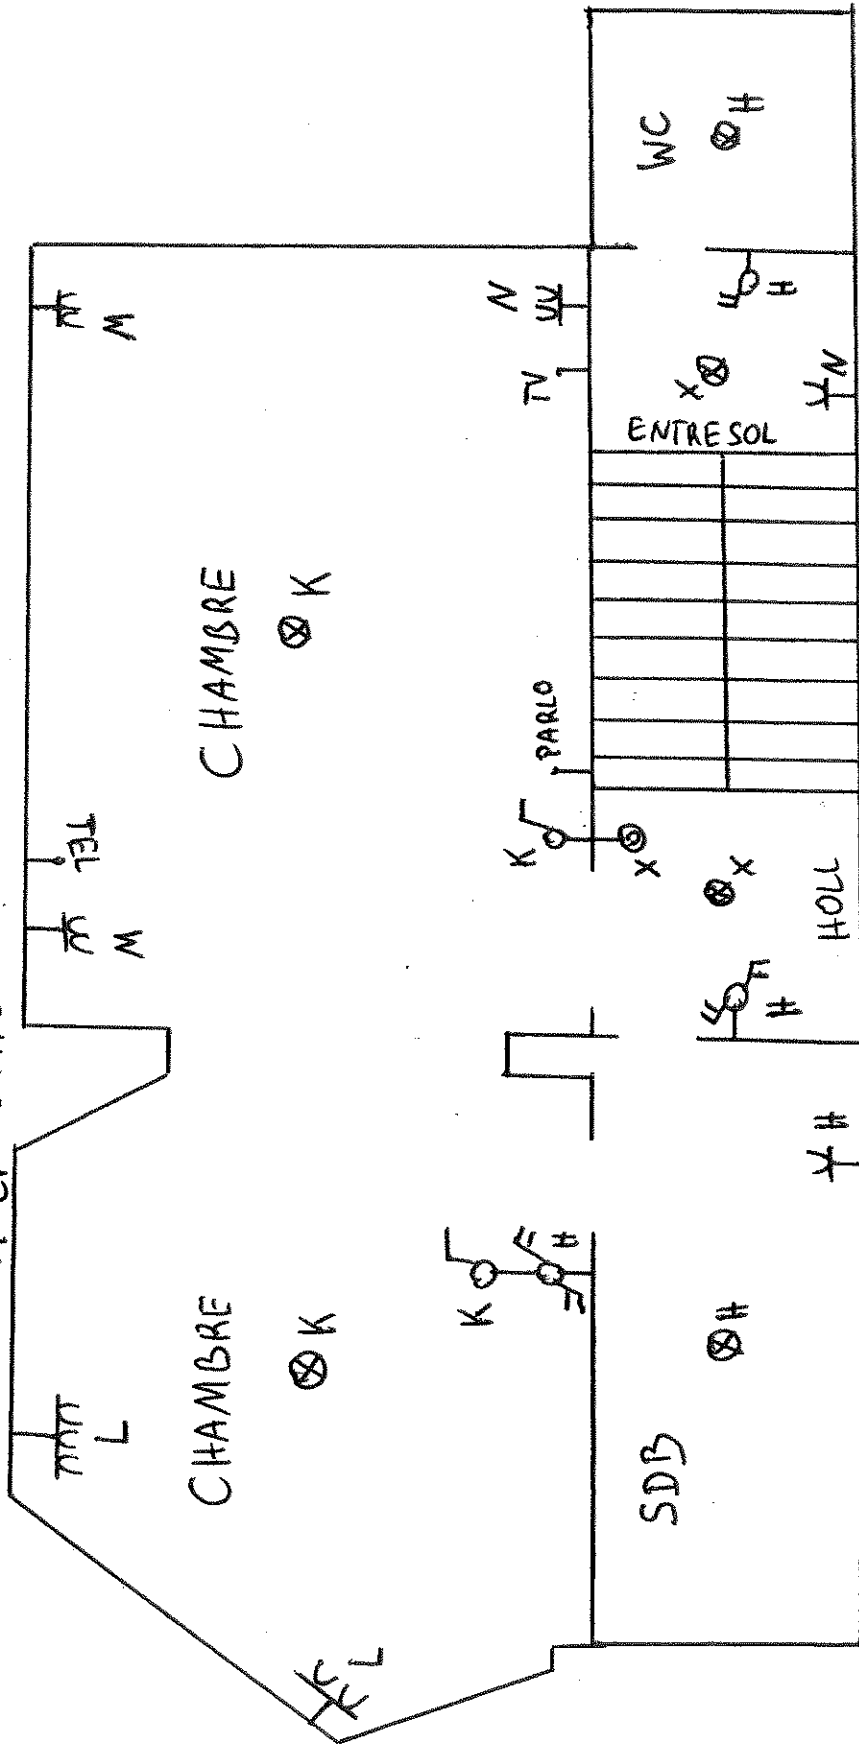

3x220V~

CHANTIER

CONTROLE

INSTALLATEUR

ARTUR BABCZYNSKI
RUE FRANS BINJE 37
1030 SCHAEERBEEK


TVA: 0877105375

AVENUE CLAYS 88
1030 SCHAEERBEEK
BRUXELLES

ELECTRO-TEST vzw
PATRICK DE COORDE
inspecteur
G.S.N. 0479/80.89.44

28/10/31

GRANIE

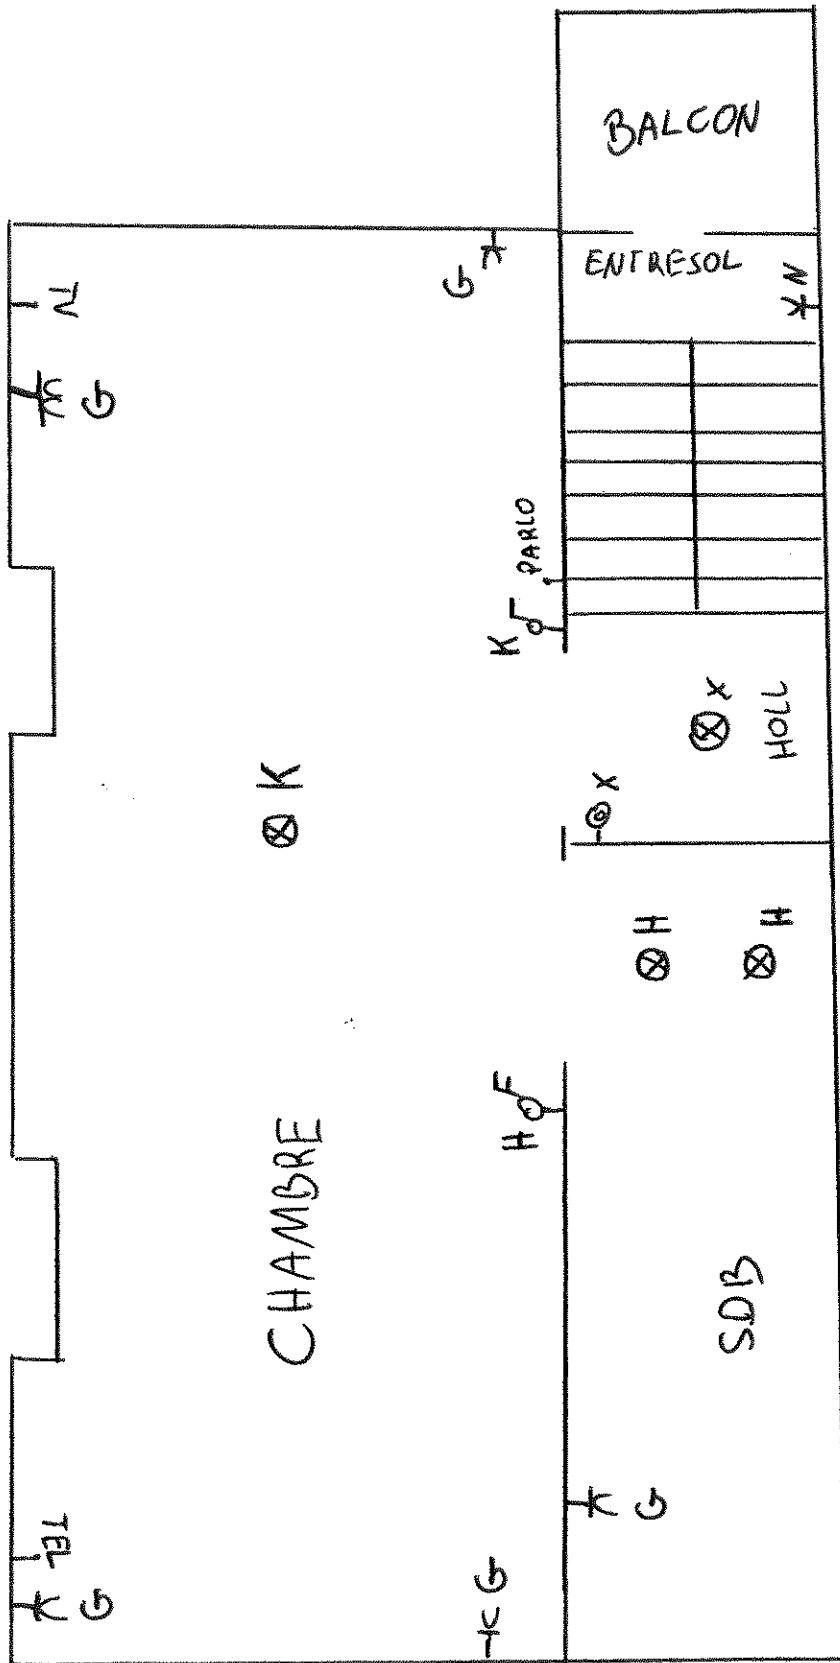

3 x 220V ~

CHANTIER

CONTROLE

INSTALLATEUR

AVENUE CLAYS 88
1030 SCHAERBEEK
BRUXELLES

ARTUR BABCZYNSKI
RUE FRANS BINJE 37
1030 SCHAERBEEK
TVA: 0877105375

ELECTRO-TEST v2.00
Patrick DE COORDE
Inspecteur
G.S.M. 027080.89.44

18/10/31