



N° 234-INSF.

**ELECTRO-TEST**V.Z.W.  
ASBL

Steenwagenstraat 48 - 1820 Melsbroek

Officieel erkend controleorganisme / organisme de contrôle agréé

Distributienetbeheerder :

Gestionnaire de réseau de distribution :

Sibelga

Nr teller :

N° comp :

## Verslag van onderzoek:

## Rapport de contrôle:

N°: 160283

EAN :  
code :

|                     |         |                                  |                       |                       |                       |                       |                                  |                       |                       |                       |                                  |                       |                       |                                           |
|---------------------|---------|----------------------------------|-----------------------|-----------------------|-----------------------|-----------------------|----------------------------------|-----------------------|-----------------------|-----------------------|----------------------------------|-----------------------|-----------------------|-------------------------------------------|
| Aard onderzoek :    | AREI 86 | 87/86                            | 87/88                 | 88                    | 95                    | 97                    | 270                              | 271                   | 271bis                | 276                   | TT                               | TN                    | IT                    | Voorschr. netbeheerder                    |
| Genre de contrôle : | RGIE    | <input checked="" type="radio"/> | <input type="radio"/> | <input type="radio"/> | <input type="radio"/> | <input type="radio"/> | <input checked="" type="radio"/> | <input type="radio"/> | <input type="radio"/> | <input type="radio"/> | <input checked="" type="radio"/> | <input type="radio"/> | <input type="radio"/> | Prescription du gest. de réseau de distr. |

|                             |                       |                                           |                       |                                         |                                  |                              |                       |                                   |                       |
|-----------------------------|-----------------------|-------------------------------------------|-----------------------|-----------------------------------------|----------------------------------|------------------------------|-----------------------|-----------------------------------|-----------------------|
| Tijdelijk :<br>Temporaire : | <input type="radio"/> | Kermisinstallatie :<br>Install. Foraine : | <input type="radio"/> | Indienststelling :<br>Mise en service : | <input checked="" type="radio"/> | Uitbreiding :<br>Extension : | <input type="radio"/> | Vernieuwing :<br>Renouvellement : | <input type="radio"/> |
|-----------------------------|-----------------------|-------------------------------------------|-----------------------|-----------------------------------------|----------------------------------|------------------------------|-----------------------|-----------------------------------|-----------------------|

Plaats van het onderzoek :

Lieu du contrôle :

Av Adolphe de Comble 12/14 1090 BX1

Eigenaar

Propriétaire: Razouk

Adres :

Adresse :

Installateur : Razouk

BTW / TVA :

Datum van het onderzoek :

Ik. / C.I. :

Date du contrôle :

26022007

Inspecteur: Vanden Aa

Onderzoek / Contrôle : ☐ Woning / maison ☒ Appart.Netage ☐ Droite

|                       |        |                                                         |                     |                                         |     |
|-----------------------|--------|---------------------------------------------------------|---------------------|-----------------------------------------|-----|
| Spanning :<br>Tension | 3x230V | Meter / bord verbinding :<br>Liaison compteur-tableau : | 3x10mm <sup>2</sup> | Max. beveiliging :<br>Protection max. : | 40A |
|-----------------------|--------|---------------------------------------------------------|---------------------|-----------------------------------------|-----|

|                                       |          |                           |         |                                                |   |
|---------------------------------------|----------|---------------------------|---------|------------------------------------------------|---|
| Aardelectrode :<br>Electrode de terre | Piquette | Isolatie :<br>Isolement : | 124 Ohm | Aantal verdeelborden :<br>Nombre de tableaux : | 1 |
|---------------------------------------|----------|---------------------------|---------|------------------------------------------------|---|

| Differentieelschakelaars<br>Interrupteurs différentiels |           |      | Aantal eindstroombanen :<br>Nombre des circuits terminaux : |  |  |  | TestAIn 2,5.AIn       |                       |                       |                       | AREI / RGIE           |                       |                       |                       |
|---------------------------------------------------------|-----------|------|-------------------------------------------------------------|--|--|--|-----------------------|-----------------------|-----------------------|-----------------------|-----------------------|-----------------------|-----------------------|-----------------------|
| In (A)                                                  | Δ In (mA) | type |                                                             |  |  |  | OK                    | NOK                   | OK                    | NOK                   | 270                   | 271                   | 271bis                | 276                   |
| 40/4                                                    | 300       | A    | Generale A-2E                                               |  |  |  | <input type="radio"/> | <input type="radio"/> | <input type="radio"/> | <input type="radio"/> | <input type="radio"/> | <input type="radio"/> | <input type="radio"/> | <input type="radio"/> |
| 40/4                                                    | 30        | A    | pour A-2E                                                   |  |  |  | <input type="radio"/> | <input type="radio"/> | <input type="radio"/> | <input type="radio"/> | <input type="radio"/> | <input type="radio"/> | <input type="radio"/> | <input type="radio"/> |

|                              |                                  |                       |                                                   |                       |                                                     |                       |
|------------------------------|----------------------------------|-----------------------|---------------------------------------------------|-----------------------|-----------------------------------------------------|-----------------------|
| Visueel nazicht : algemeen : | OK                               | NOK                   | directe aanraking : OK                            | NOK                   | Indirecte aanraking : OK                            | NOK                   |
| Contrôle visuel : générale : | <input checked="" type="radio"/> | <input type="radio"/> | contact direct : <input checked="" type="radio"/> | <input type="radio"/> | Contact indirect : <input checked="" type="radio"/> | <input type="radio"/> |

|                                    |                                     |                           |                                                          |                                     |                           |
|------------------------------------|-------------------------------------|---------------------------|----------------------------------------------------------|-------------------------------------|---------------------------|
| Aansluitingen :<br>Raccordements : | OK <input checked="" type="radio"/> | NOK <input type="radio"/> | Potentiaalvereffeningen :<br>Liaisons equipotentielles : | OK <input checked="" type="radio"/> | NOK <input type="radio"/> |
|------------------------------------|-------------------------------------|---------------------------|----------------------------------------------------------|-------------------------------------|---------------------------|

Inbreuken / Infractions : (zie keerzijde / voir verso)

Opmerkingen / Remarques :

VISUM :

ELECTRO-TEST  
Marc VANDER Aa  
G.s.m. : 0475/62 34 94

Neant

Datum/date :

## Besluit / Conclusion


De installatie is ~~niet~~ conform met het AREI en mag ~~niet~~ tijdelijk in dienst gesteld worden ~~in dienst blijven~~.  
 L'installation est ~~nest pas~~ conforme au RGIE et peut ~~ne peut pas temporairement~~ être mise en service ~~rester en service~~.  
 De algemene differentieelschakelaar is verzegeld met een loodje met het teken E.T.  
 L'interrupteur différentiel général est scellé par plomb portant l'insigne E.T.  
 Het ééndraadschema en opstellingschema werden voor gezien getekend en stemmen overeen met de installatie.  
 Le schéma unifilaire et le schéma de position sont visés et sont conforme avec l'installation.

Overeenkomstig artikel 274 van het AREI, moeten zonder vertraging de werken worden uitgevoerd die nodig zijn om de vastgestelde inbreuken te doen verdwijnen, en moeten alle gepaste maatregelen worden getroffen opdat bij het indienst blijven van de installatie de inbreuken geen gevaar zouden vormen voor de personen of goederen. Herkeuring uiterlijk : / /

Conformément à l'art. 274 du RGIE, les travaux nécessaires pour faire disparaître les infractions constatées au moment de la visite doivent être exécutés sans retard et toutes mesures adéquates doivent être prises pour qu'en cas de maintien en service des installations les infractions ne constituent pas un danger pour les personnes et les biens. Nouveau contrôle ou plus tard le :

Het controlebezoek door ET voorzien door art. 271 van het AREI moet plaats hebben uiterlijk op : 26022007  
 La visite de contrôle prévue par l'art. 271 du RGIE doit avoir lieu au plus tard le :

voor de directeur,  
de inspecteur:pour le directeur,  
l'inspecteur:TEL : (02) 751.98.39  
FAX : (02) 751.52.09info@electro-test.be  
www.electro-test.beDexia 068-2117692-15  
HBC : 734-1126000-33IBAN: BE 79 7341 1260 0033  
BIC: KREDBEBBBE 0434.433.603  
APR Brussel

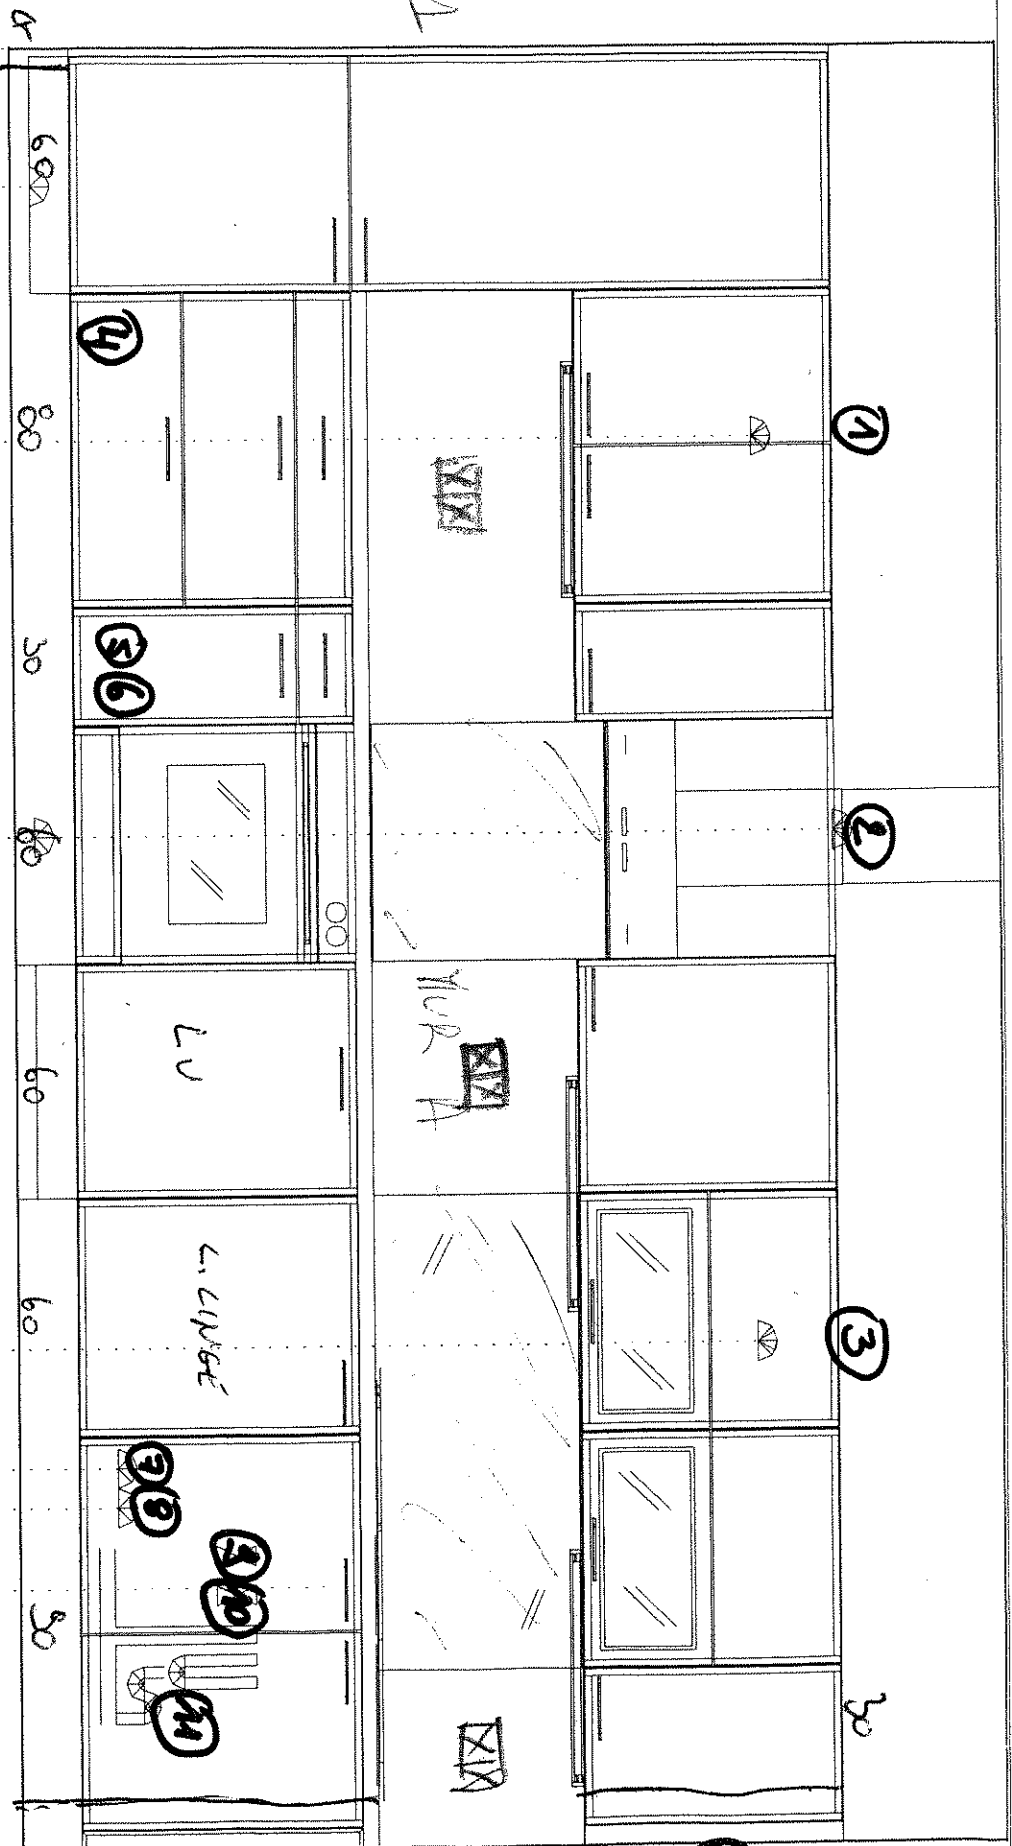

Fluer  
6 am

Part 1

- PC réfrigérateur 16 A+T Ht: 100\350
- Sortie de fils 10 A+T pour éclairage Ht: 1900\1000
- Sortie de fils pour hotte 10 A+T Ht: 2100\2000
- PC cuisson 32 A+T Ht: 100\2000
- Sortie de fils 10 A+T pour éclairage Ht: 1900\3300
- PC lave vaisselle 16 A+T Ht: 300\3600
- PC lave vaisselle 16 A+T Ht: 300\3700
- Alim. pour évier ec./ef./évac. + alimentation et vidange lave vaisselle et lave linge Ht: 600\3907

|                          |                                |                                    |                       |
|--------------------------|--------------------------------|------------------------------------|-----------------------|
| EUROCENTER 50 ProKitchen | Devis N°:                      | Catalogue : Nobilia 2006 Fr        | Devis du :            |
| Chaussée de Louvain 929  | Client : M. Chehab Razouk      | Modèle : Uno 235                   | Imprimé le : 20/12/06 |
| Tél.: 02 726 02 04       | Tél. Client : 00 33 6 79 02 02 | Document non contract.             | Echelle : Au mieux    |
|                          | Projet : PLANS                 | Copyright EUROCENTER 50 ProKitchen | Page : 1              |