




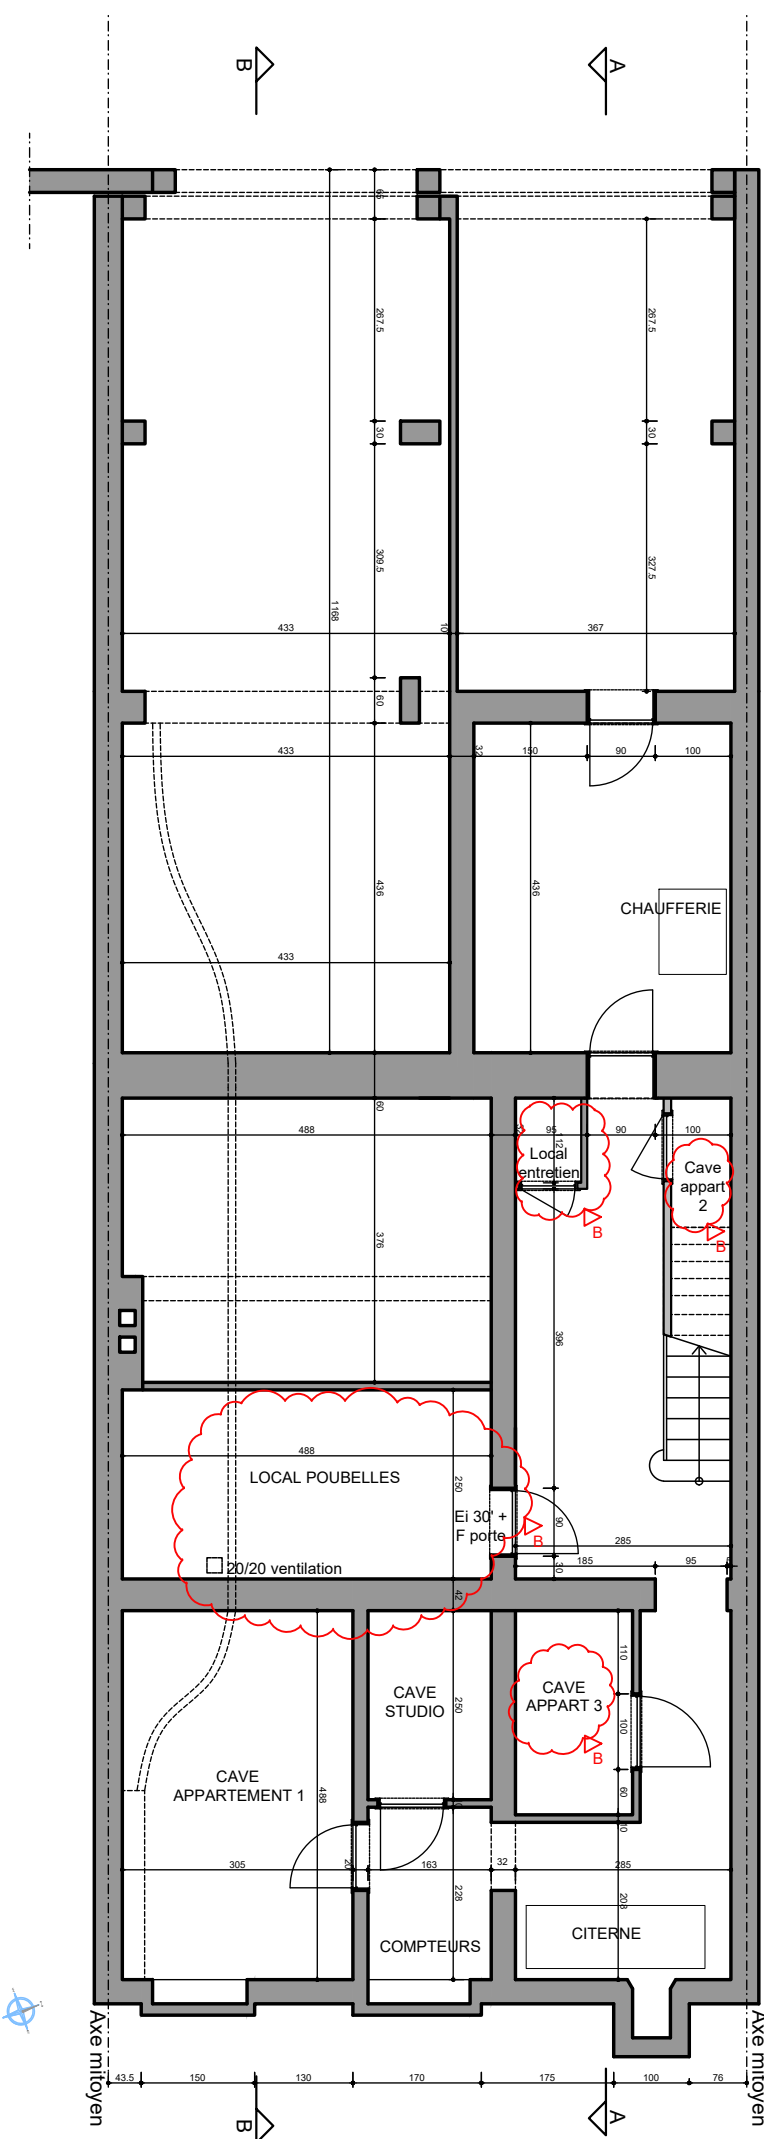


PLAN CAVES Echelle 1/100

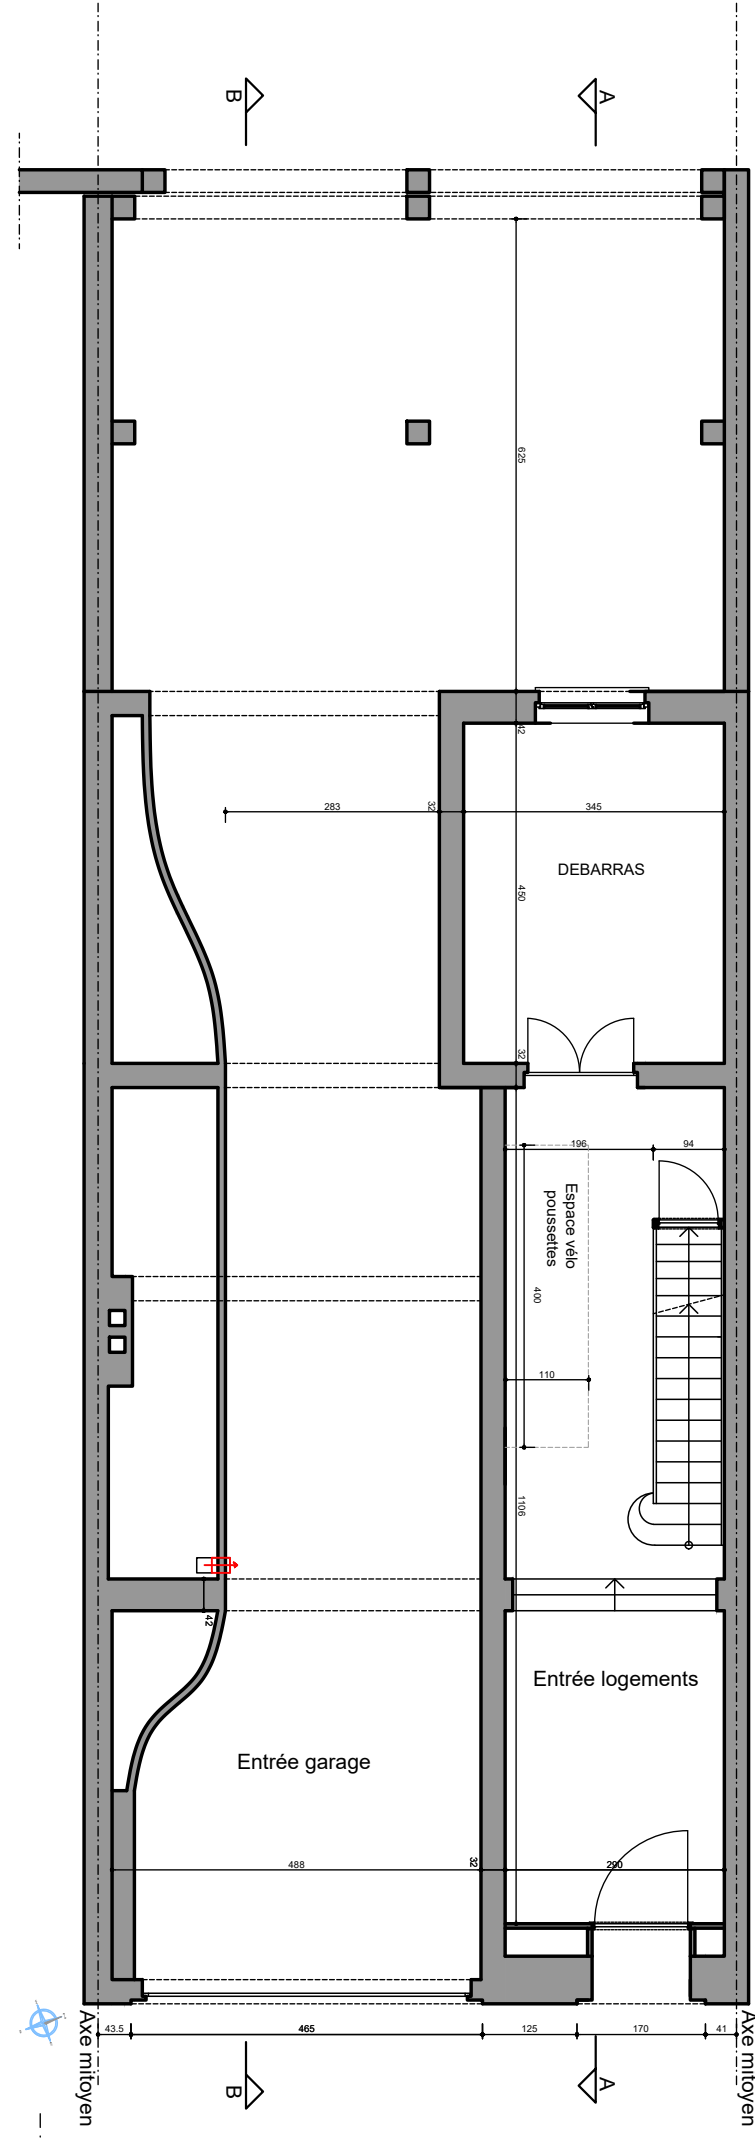


PLAN ENTREE GARAGE (inchangé) Echelle 1/100

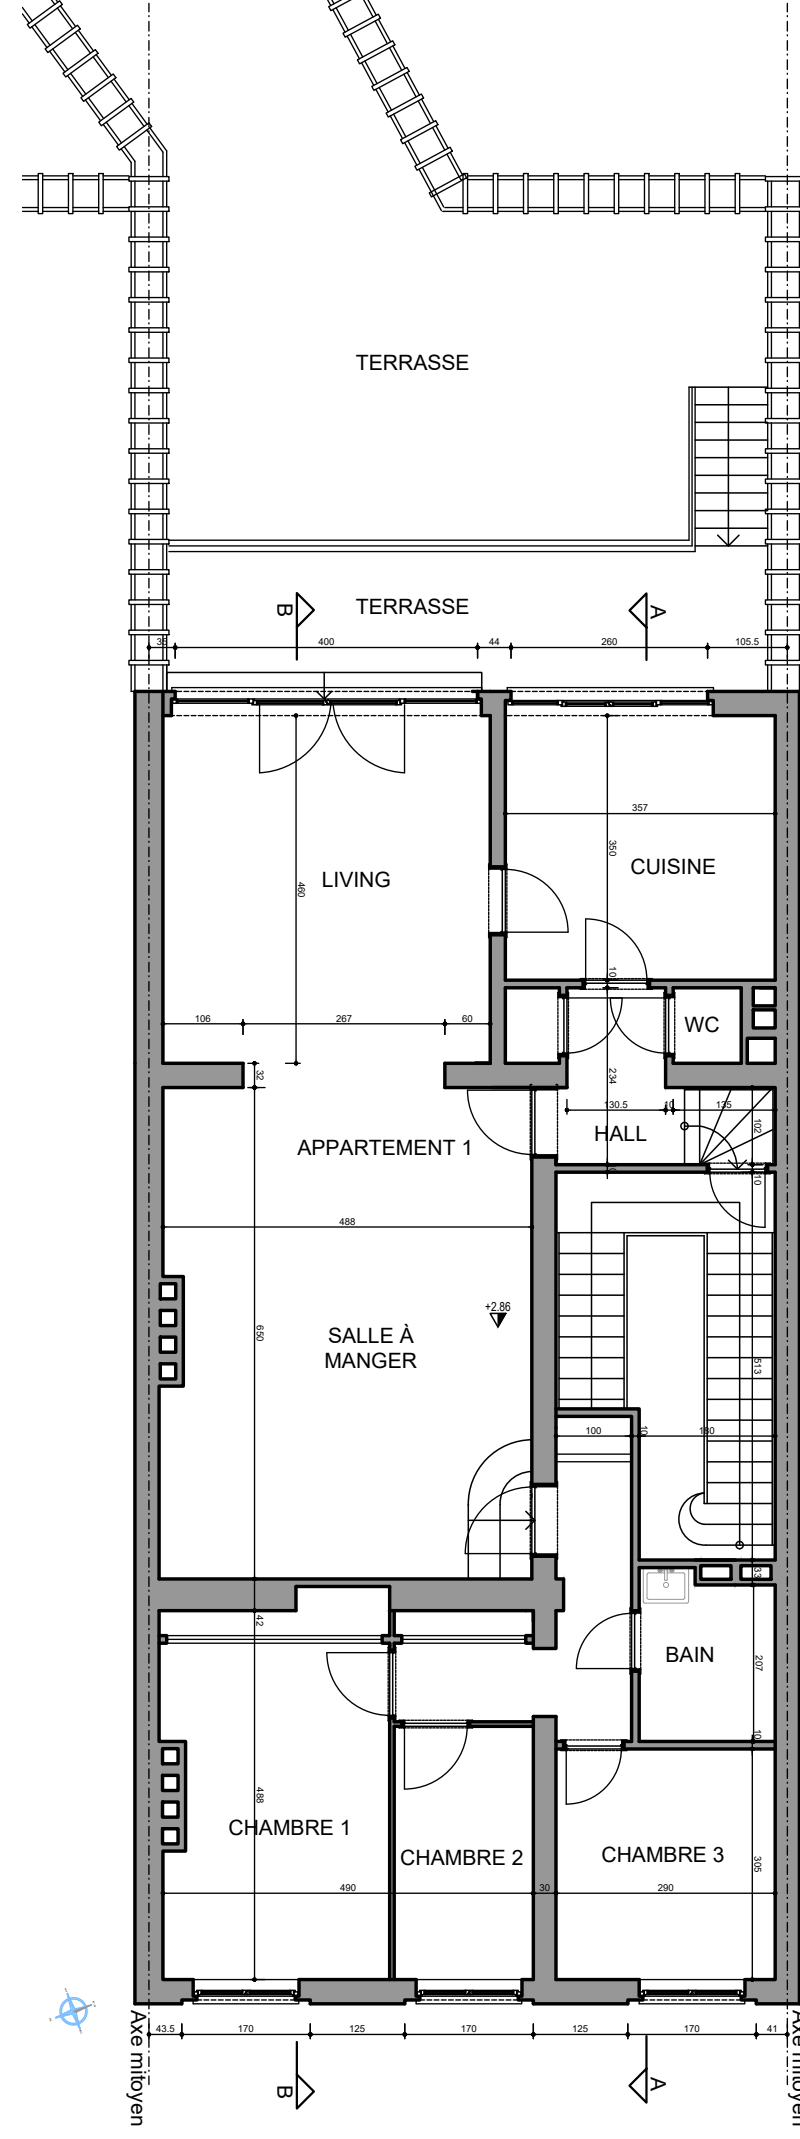


PLAN REZ-DE-CHAUSSEE (inchangé) Echelle 1/100

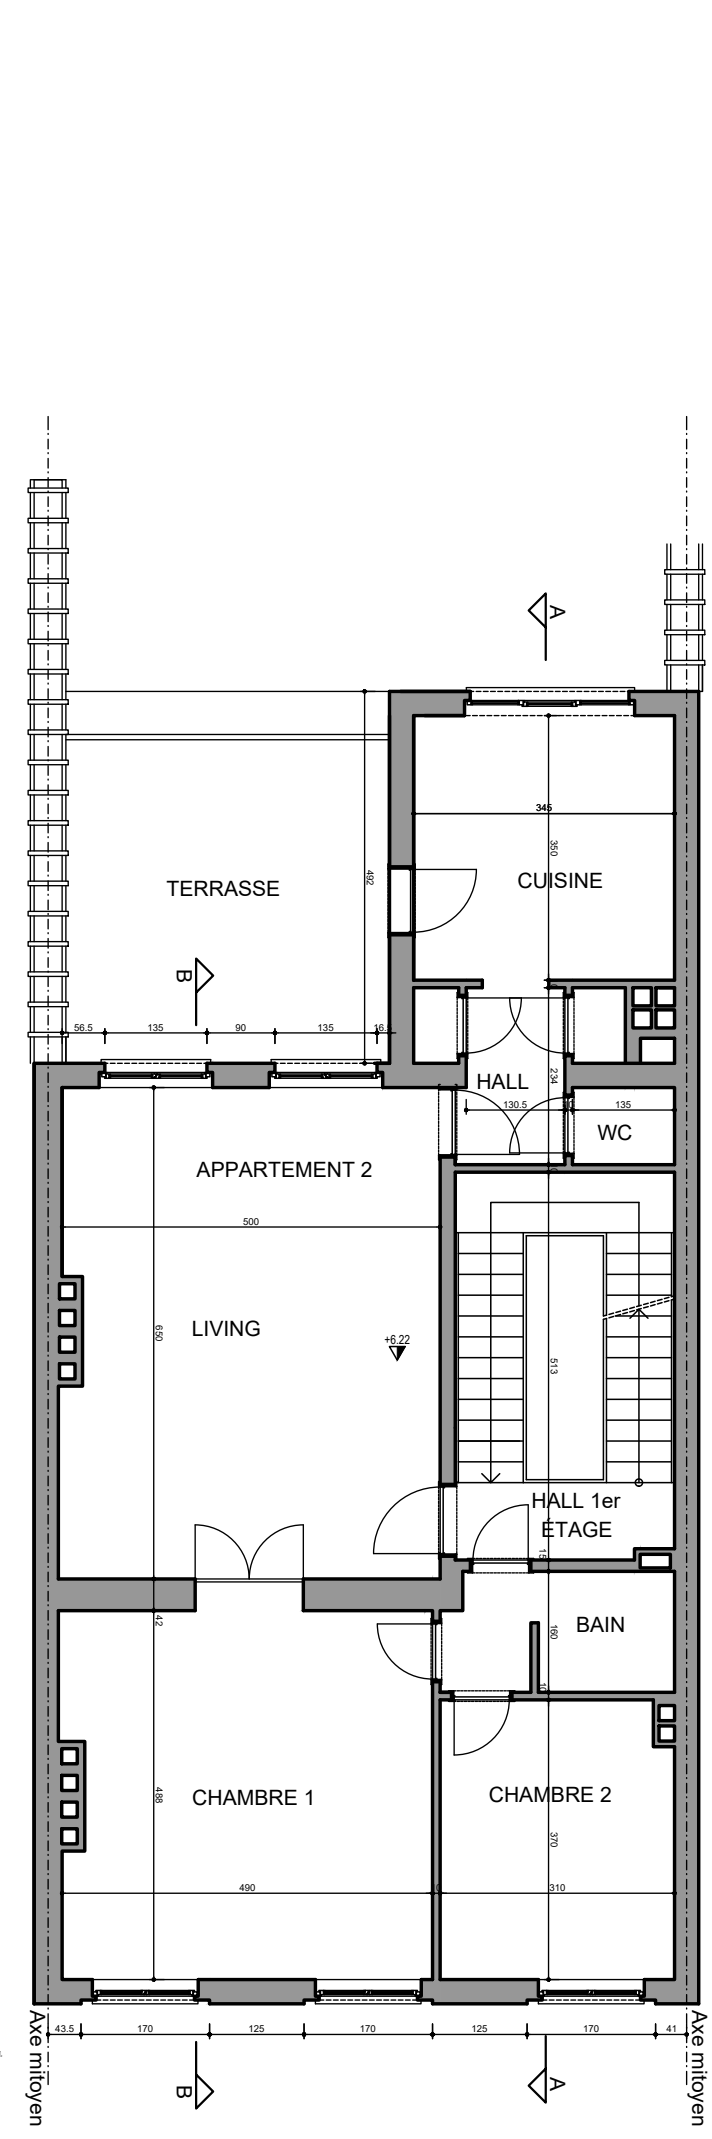


PLAN 1er ETAGE (inchangé) Echelle 1/100

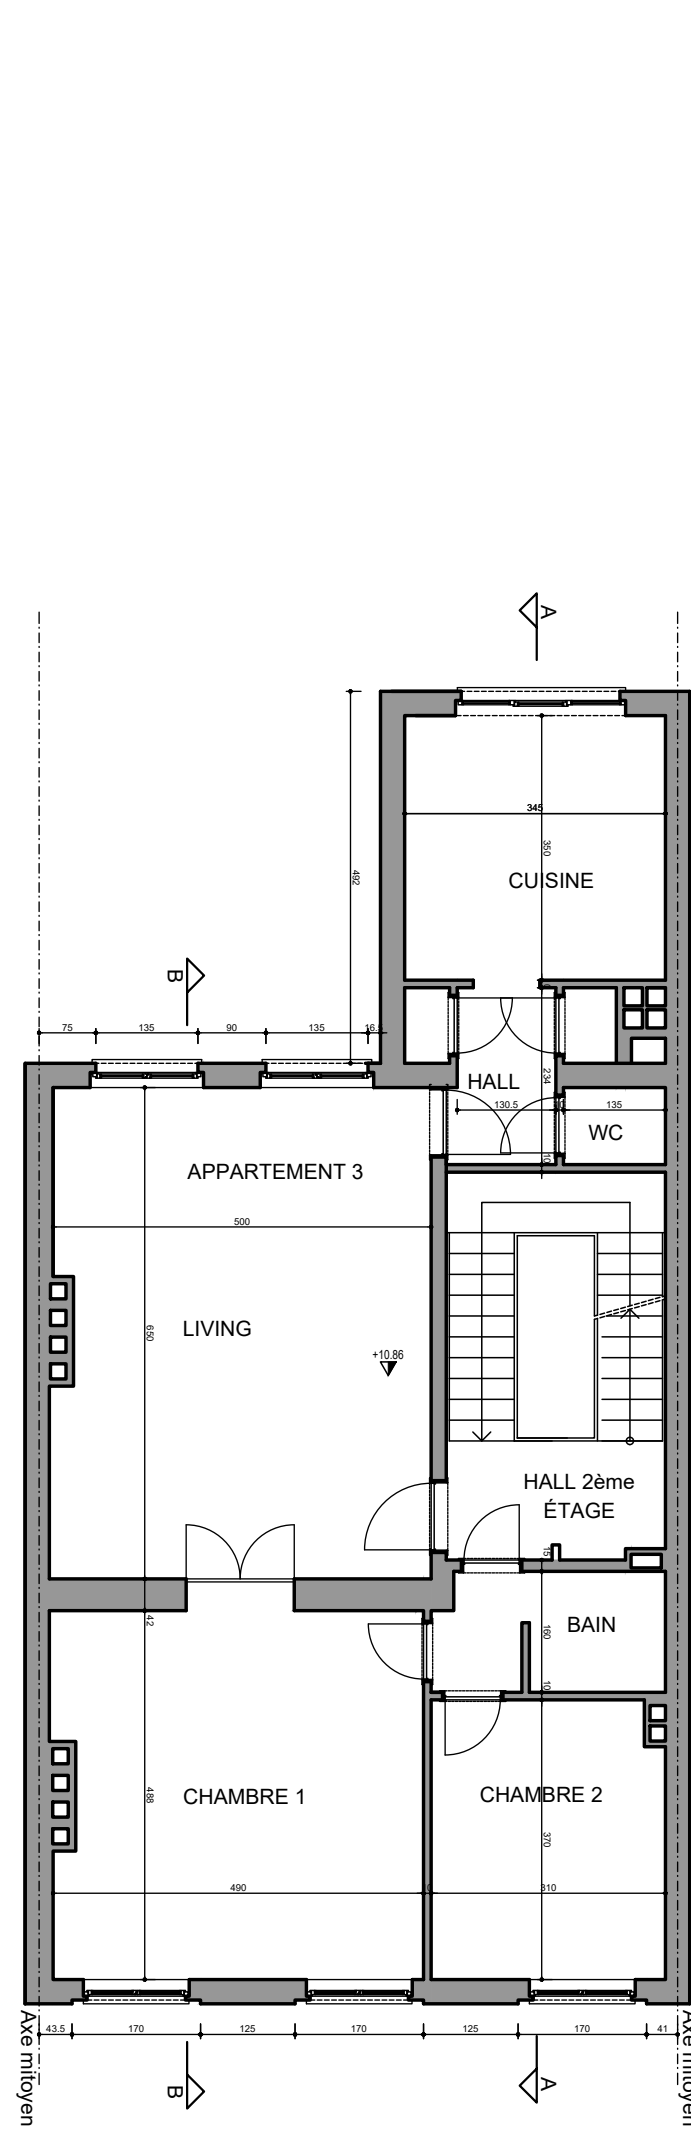

PLAN 2ème ETAGE (inchangé) Echelle 1/100

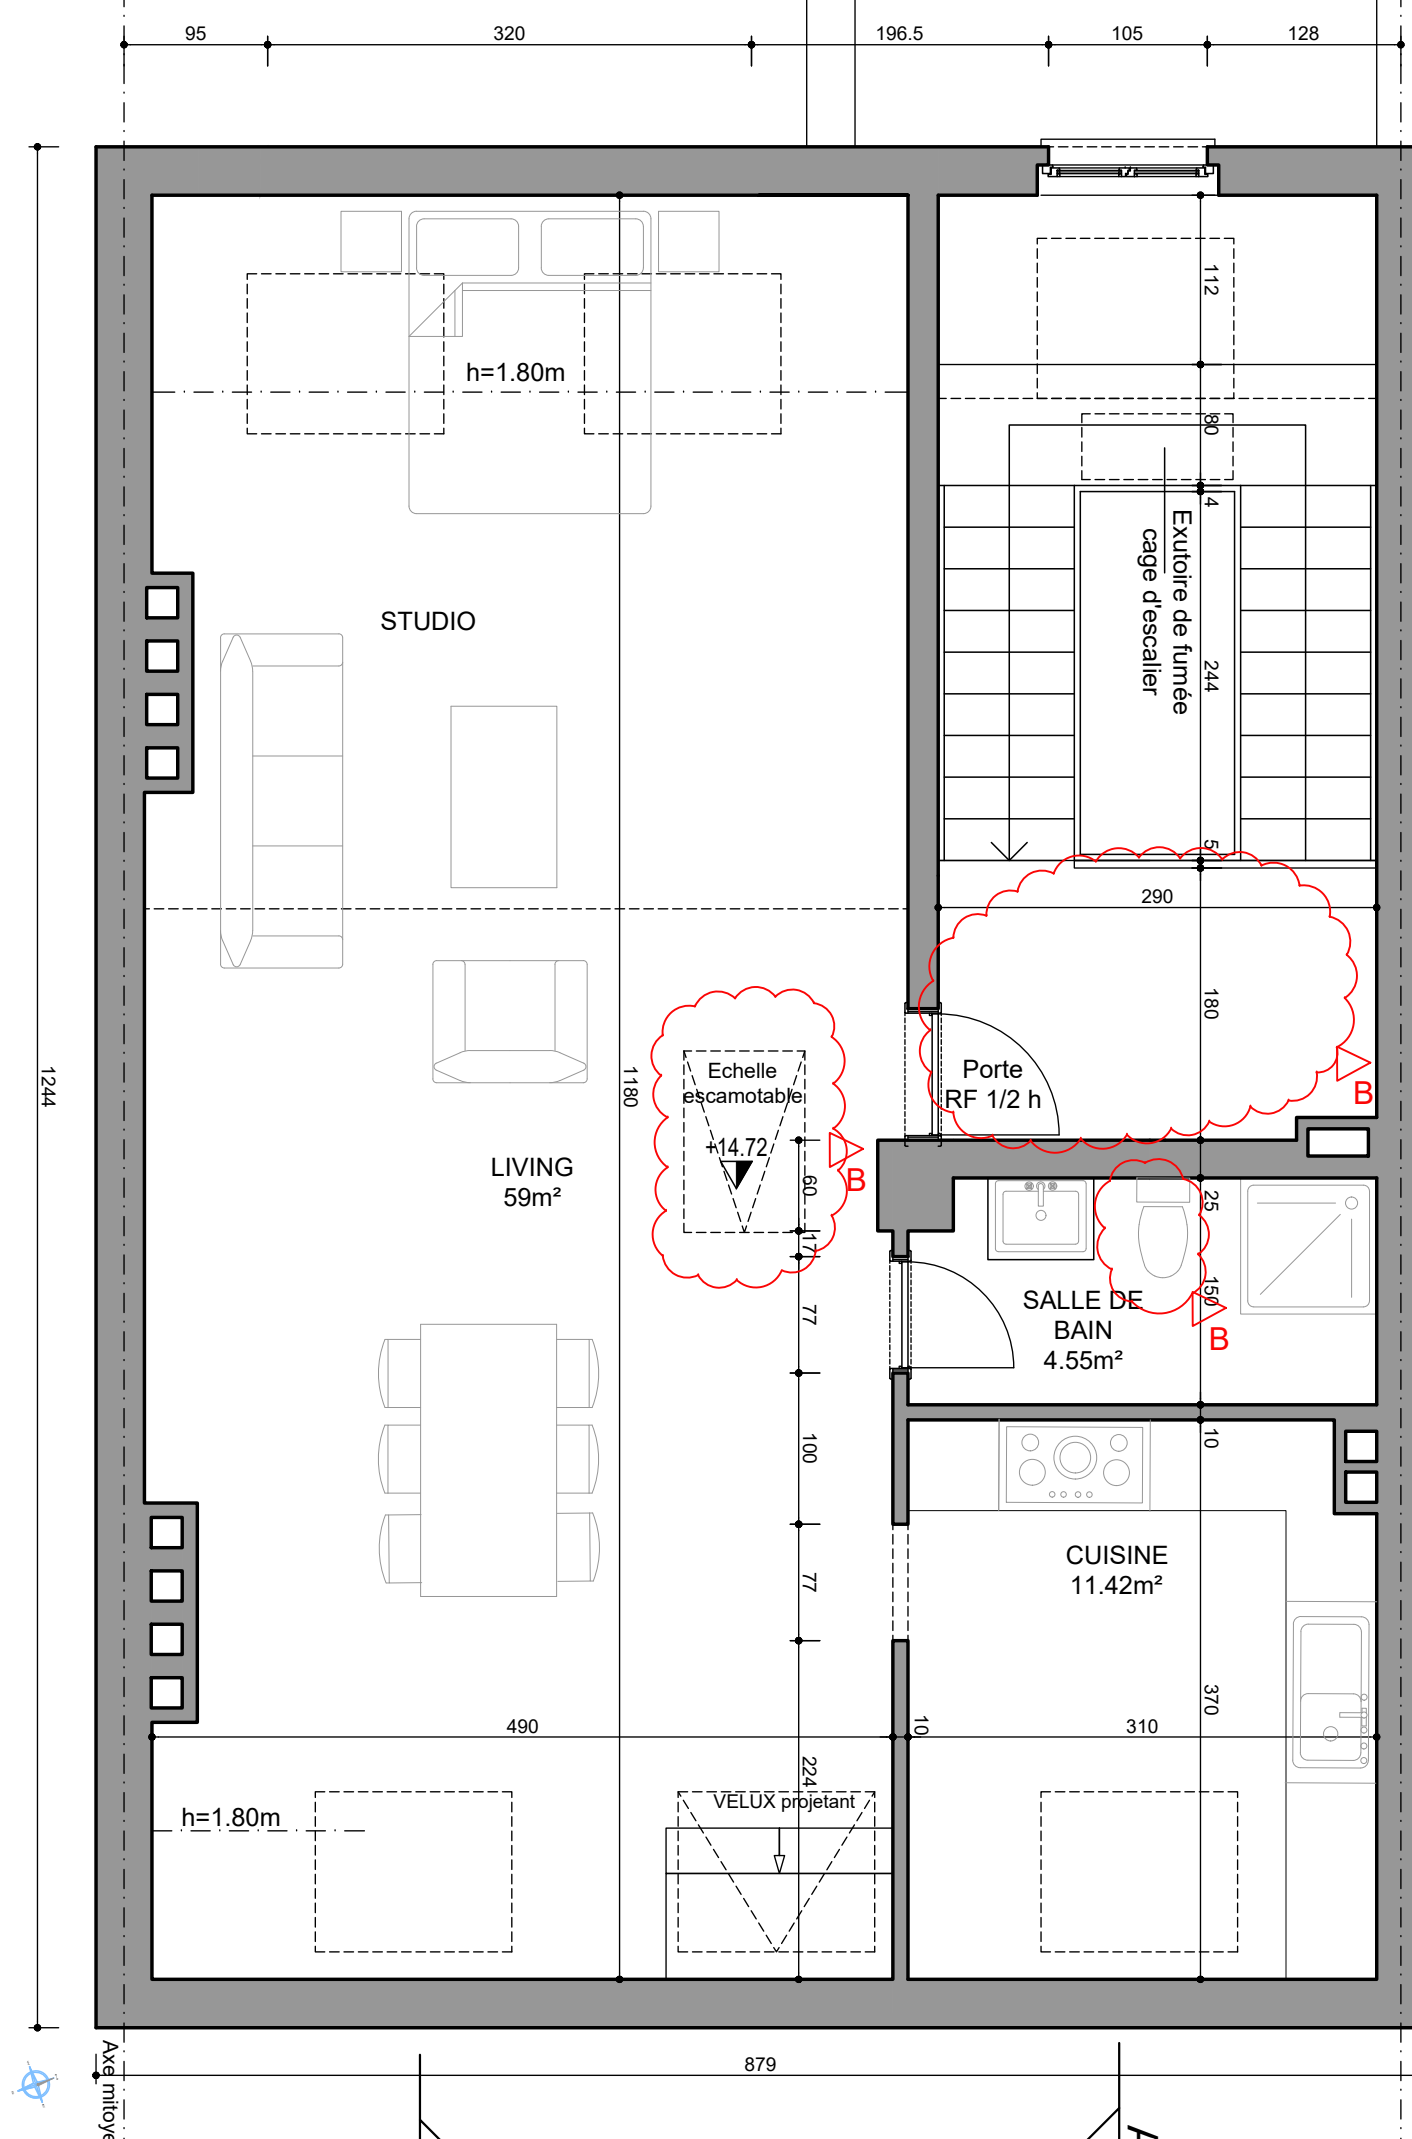

PLAN 3ème ETAGE Echelle 1/50

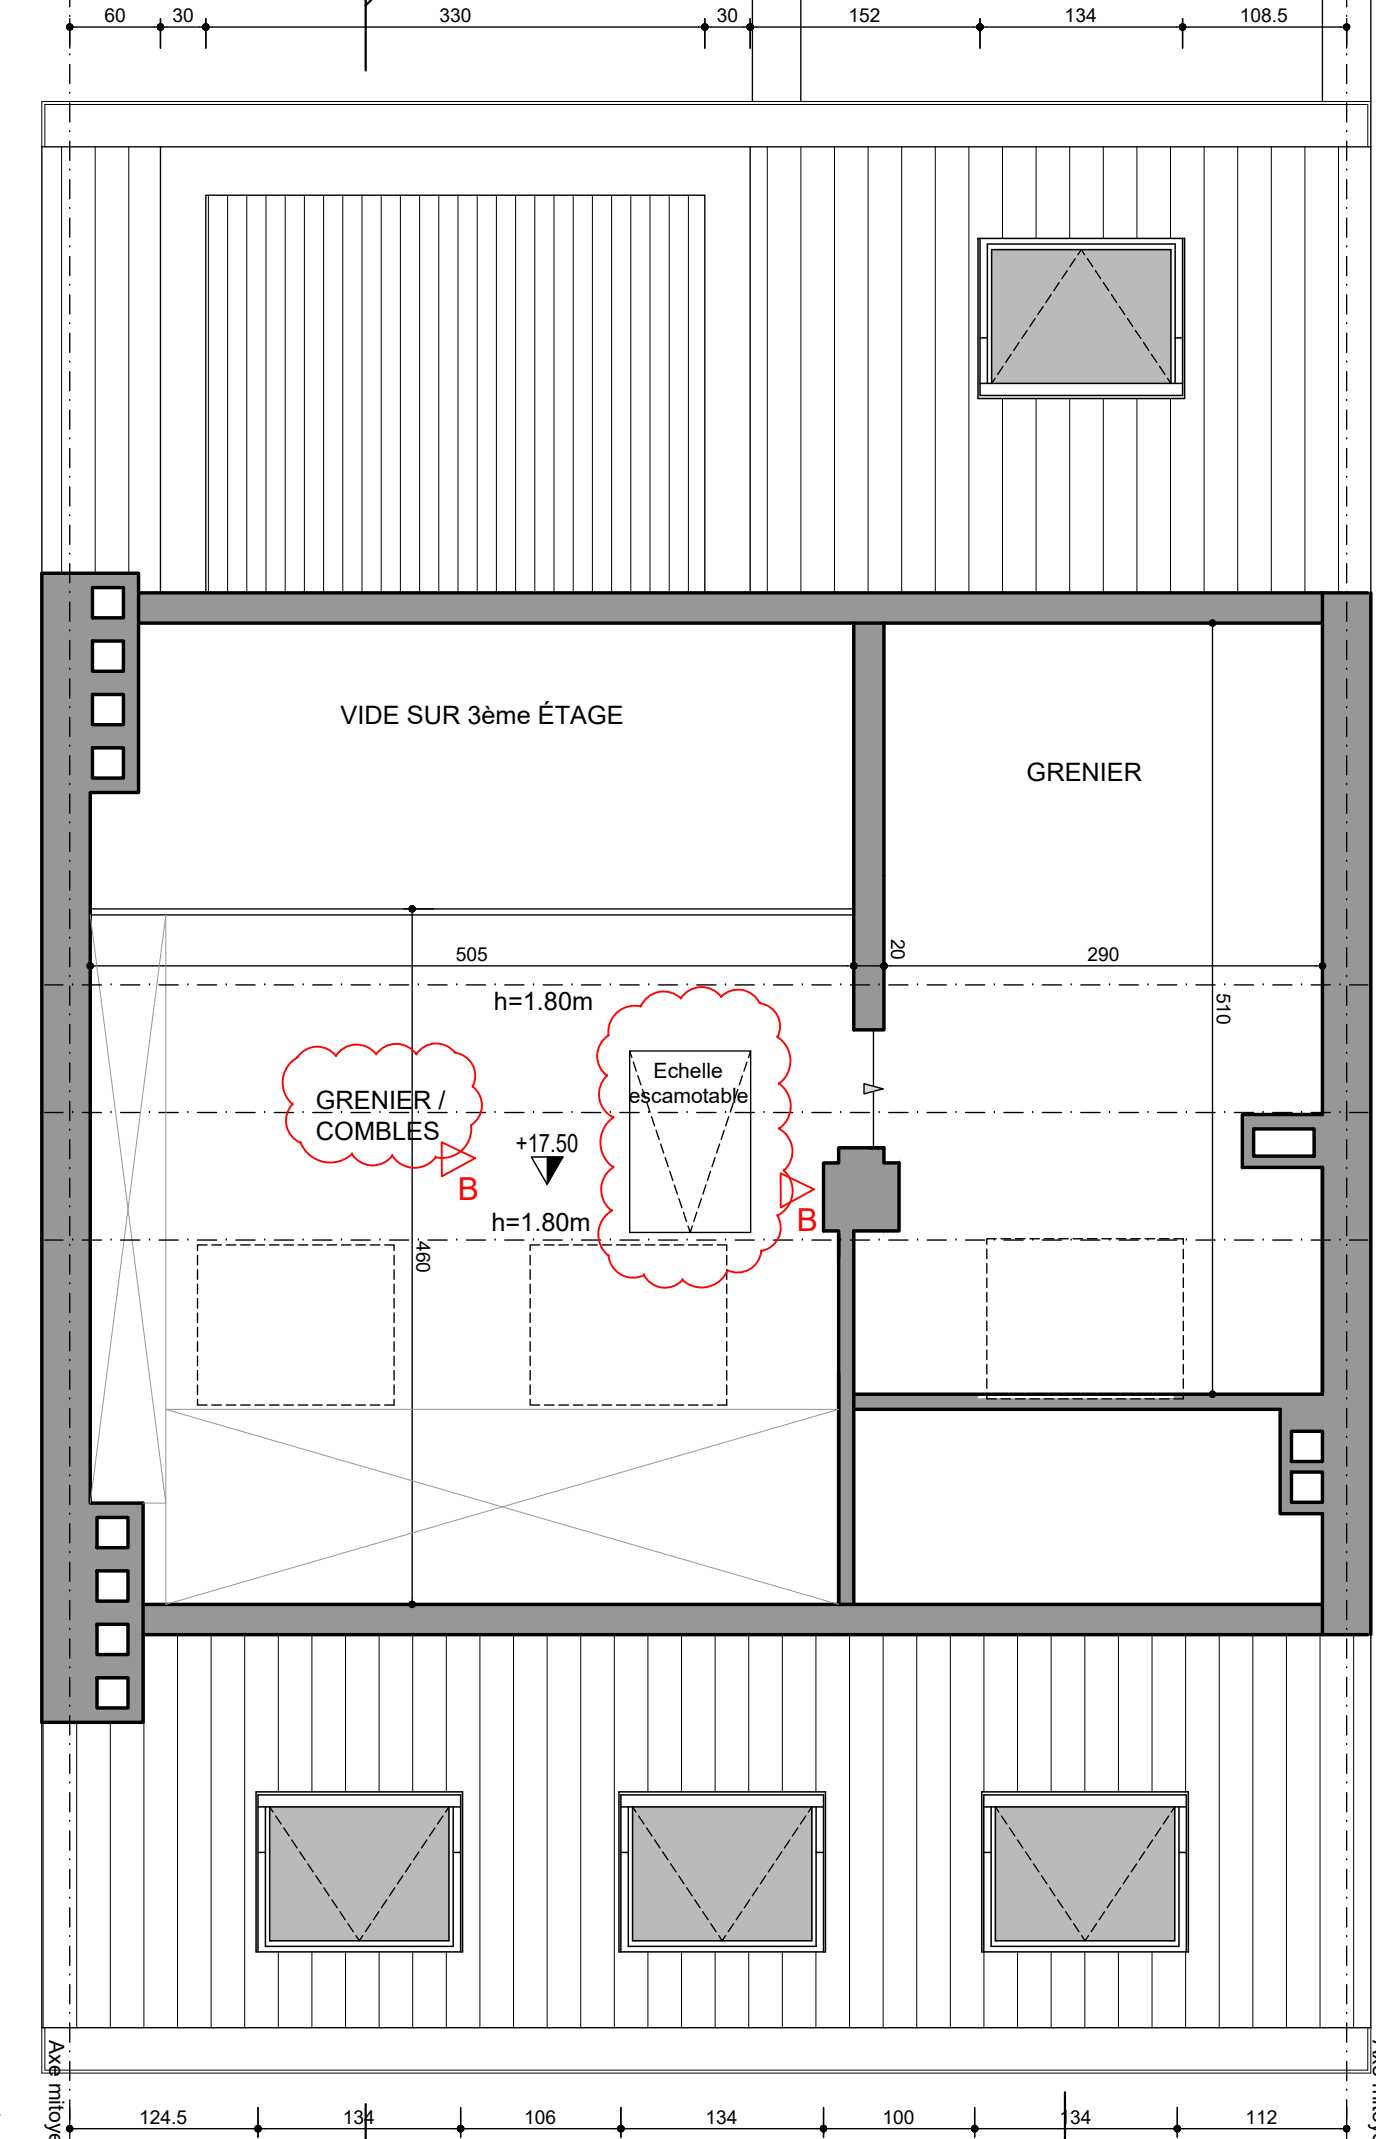

PLAN MEZZANINE Echelle 1/50

Légende des matériaux

- ① Façade en brique ocre
- ② Pierre bleue
- ③ Châssis PVC blanc
- ④ Toiture en tôle brune
- ⑤ Enduit blanc

E		
D		
C		
B	19/12/2018	Adaptations suite à l'avis de la commission de concertation du 20/04/2017
A	09/02/2017	AJOUT PROFILS VOISINS DANS COUPE AA'
No	DATE/DATUM	MODIFICATIONS/WIJZIGINGEN

CE PLAN CONCERNE / VOORWERP VAN HET ONTWERP :
DEMANDE DE PERMIS D'URBANISME

SITUATION/LIGGING :	Rue Vonck, 75 1030 Schaerbeek Div 6 Section D n°9418
MAITRE DE L'OUVRAGE/BOUWHEER :	M Pierre De Deckker Drève des 10 mètres, 24 1410 Waterloo tél: 0474 707 747 mail: pierreddk@outlook.com

ARCHITECTE / ARCHITECT : Société civile à forme commerciale
Avenue de l'Opole, 40 - 1030 BRUXELLES
T.V.A. BE 0886 071 442 - RPM BRUXELLES
Michel CLINQUART & Philippe VAN HERREWEGE
architectes associés
Tél +32(0)2 734 57 35 - Fax +32(0)2 734 57 3
info@formatisarchi.be


OBJET DU PLAN/VOORWERP VAN HET PLAN :	
SITUATION FUTURE	
PLANS	Echelles 1/50 1/100
COUPE	Echelle 1/50
FAÇADES	Echelle 1/50

ECHELLE/SCHAAL :	1/50 1/100	FORMAT/FORMAAT :	A0 (IPF785)	02
DATE/DATUM :	19/12/2018	PLAN No :		B
DESSIN/TEKEN :	TQ	DOSSIER No	00.389	


SIGNATURES / HANDTEKENINGEN :

MAITRE DE L'OUVRAGE / BOUWHEER :	ARCHITECTE / ARCHITECT :	ENTREPRISE / ALSEEMEN


Ce plan est la propriété de l'architecte et ne peut être recopié, modifié, ou communiqué à des tiers sans son autorisation préalable (B du 16/04/1984). Dit plan is eigendom van architect en mag niet gecopieerd en gewijzigd worden of aan derden worden doorgegeven zonder toestemming (wet van 16/04/1984).

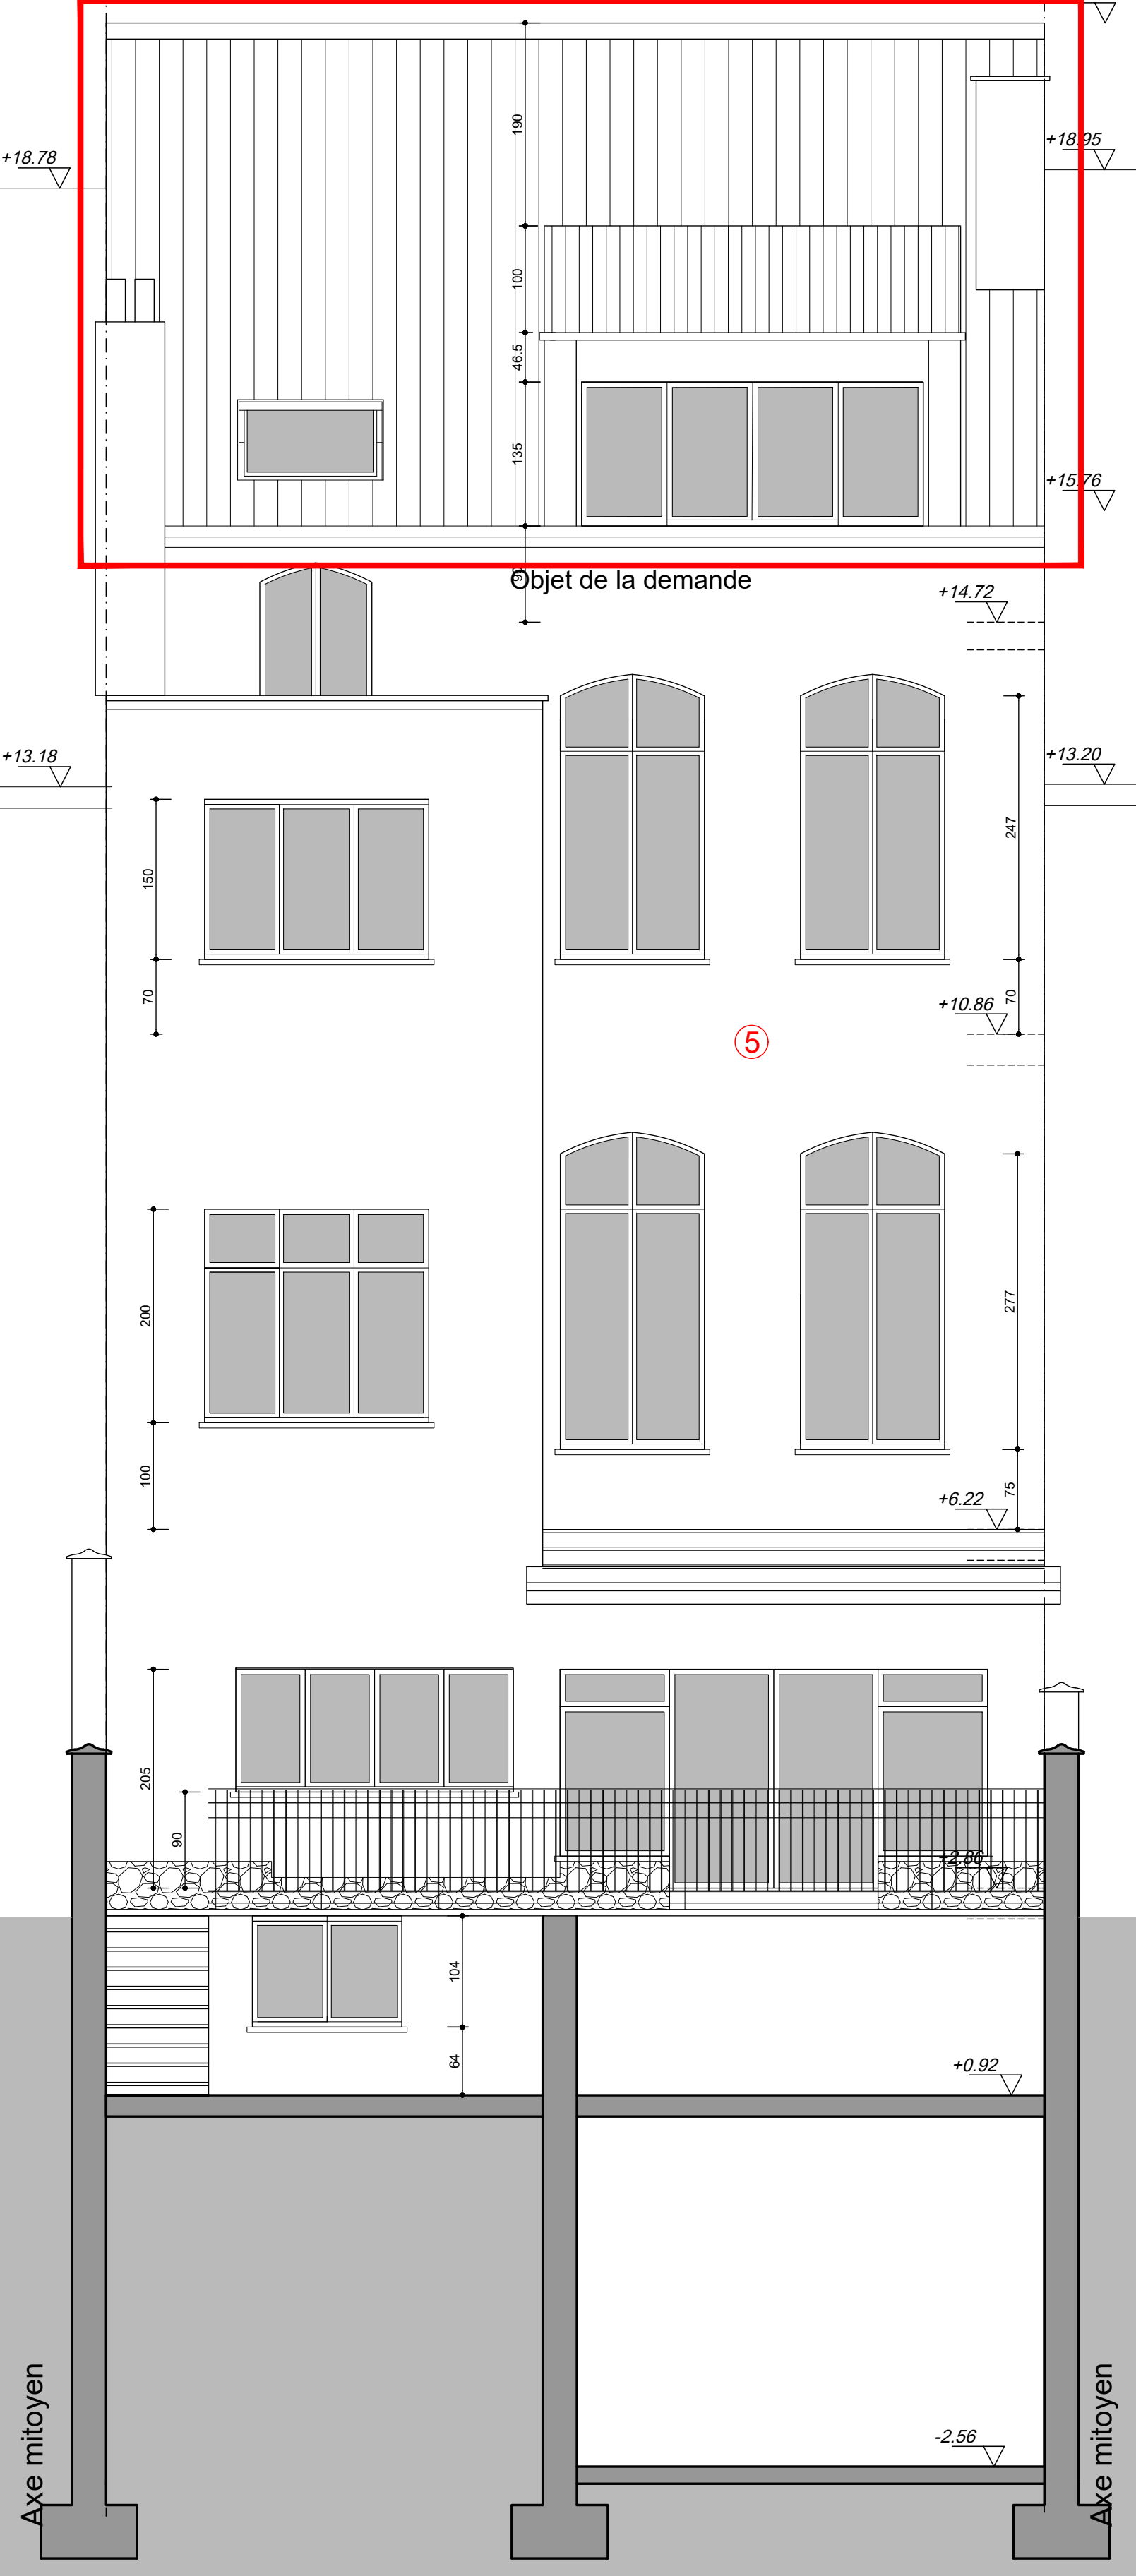

FAÇADE ARRIERE Echelle 1/50

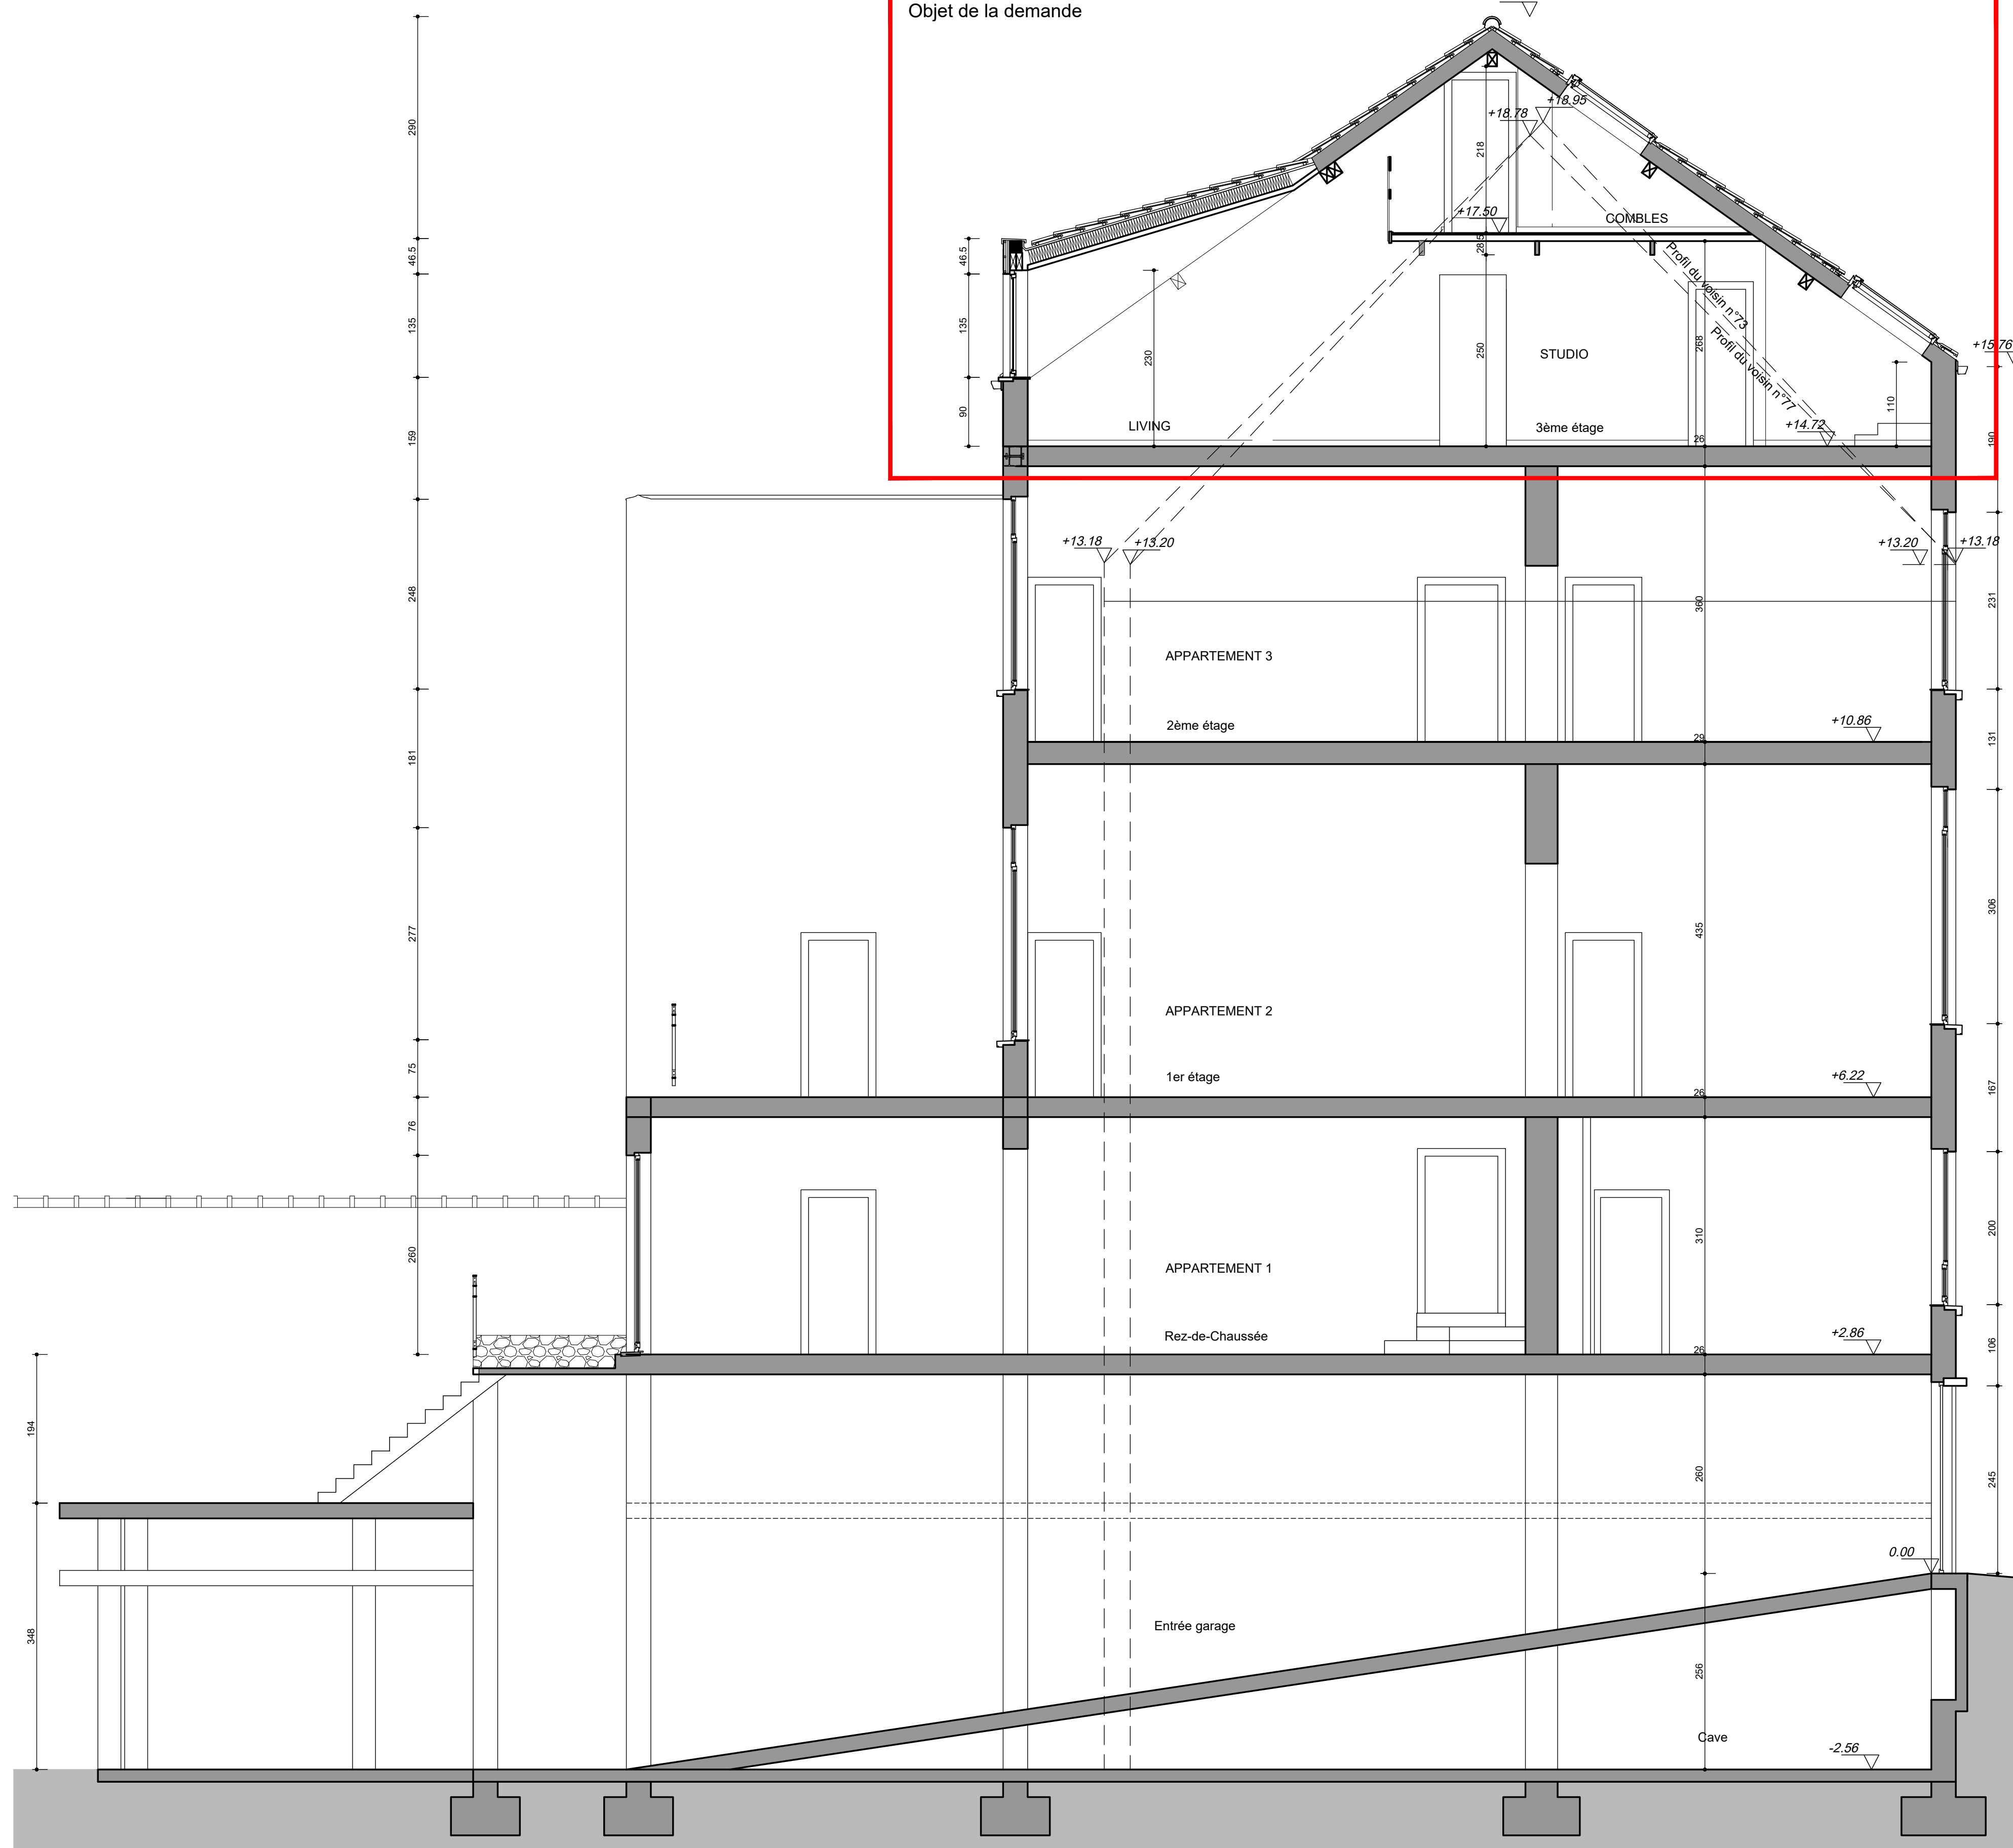

COUPE BB Echelle 1/50

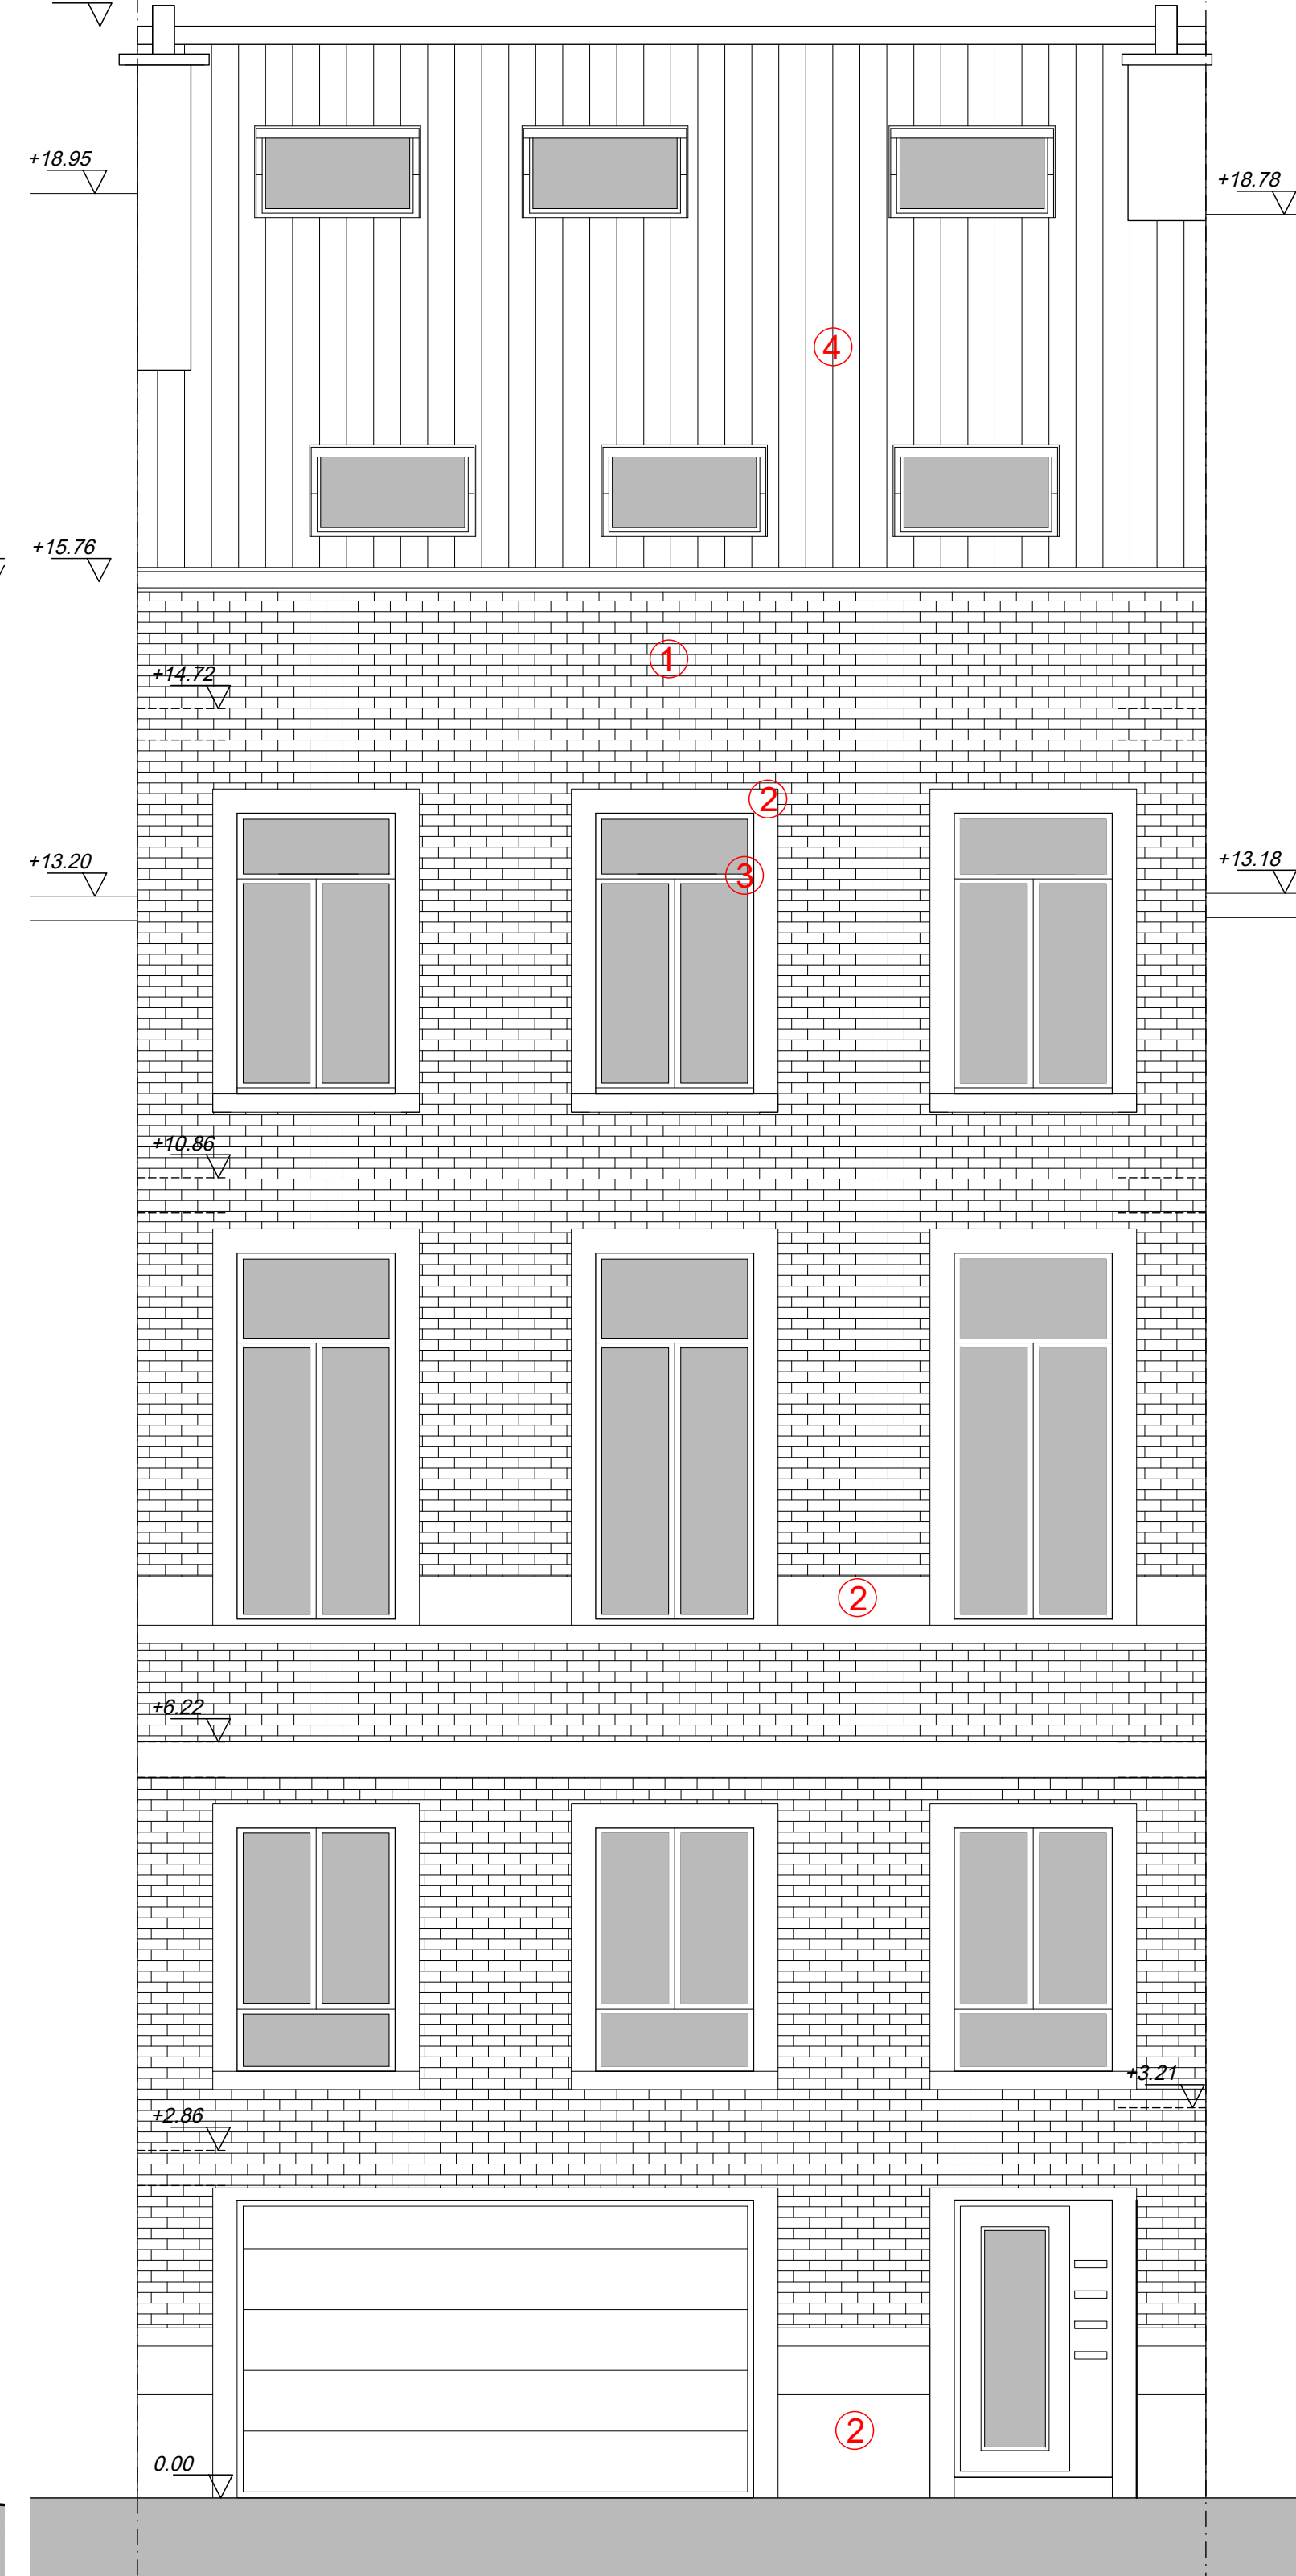

FAÇADE AVANT Echelle 1/50