



vzw - AIB-VINÇOTTE BELGIUM - asbl
Exploitatiezetel: Jan Oleslagerlaan 55 • 1800 Vilvoorde
Tel: +32(0)2 674 57 11 • fax: +32(0)2 674 59 59 • info@vincotte.be • www.vincotte.com
Maatschappelijke zetel: Diamant Building • Boulevard A. Reyerslaan 80 • 1030 Brussels

Verslag nr.: PC 39030.11.1.1.

N 070914

Safety, quality and environmental services

☐ Antwerpen - Limburg : Tel.: 03 221 86 11
☒ Brabant : Tel.: 02 674 57 11

☐ Oost & West Vlaanderen : Tel.: 09 244 77 11
☐ Wallonië : Tel.: 081 432 611

Resi. Code:

14

PROCES-VERBAAL VAN GELIJKVORMIGHEIDSONDERZOEK EN/OF CONTROLEBEZOEK VAN EEN ELEKTRISCHE LAAGSPANNINGSINSTALLATIE

Lid nr.: Aanvrager:

Verantwoordelijke voor de werken:

Installatie:

Eigenaar of beheerder:

Naam, Voornaam: Naam, Voornaam: Geert Boeckmans IDEM
Adres: NETSYSSTOADT 43 1° VERDIEP
Ident. Kaart nr.: Post nr. + Stad: 1030 - SCHANDBEEK
BTW nr.: BE Tel.: 0496 1769934

Basis van het onderzoek: ☒ Algemeen Reglement op de Elektrische Installaties (AREI) ARAB

☐ Art 270	☐ ingebruikname	☐ wijziging	☐ uitbreiding	☒ Art 86	☐ Art 271 bis	☒ ① Wooneenheid
☐ Art 271	☐ mobiel	☐ tijdelijk		☐ Art 87	☒ Art 278	☐ ② Huishoudelijke werkeenheid
☐ Art 276	☐ periodiek	☐ controle		☐ Art 88	☐ Art	☐ ③ Gemeenschappelijke delen
☐ Art 276	☐ verzwaring	☒ Art 276bis: verkoop van een wooneenheid		☐ Art	☐ Art	☐ ④ Werkeenheid

Algemene gegevens elektrische installatie:

Gegevens verdelers	EAN <u>541448920707687226</u> ☐ EAN niet meegedeeld ☐ kWh meter niet geplaatst kWh meter nr.: <u>6195004</u> Meterstand dag: <u>37400</u> nacht: Bescherming aansluiting (A): ☒ 20 ☐ 25 ☐ 32 ☐ 40 ☐ 50 ☐ 63 ☐ 80 ☐ 100 ☐ kWh excl. nacht meter: nr.: Meterstand:
Gegevens installatie	Ontworpen voor U _n : ☒ 230V ☐ 3x230V ☐ 3N400V Maximale nominale stroom (A): ☒ 20 ☐ 25 ☐ 32 ☐ 40 ☐ 50 ☐ 63 ☐ 80 ☐ 100 Voedingsleiding hoofdbord: <u>2</u> X <u>2,5</u> mm ² - Type: <u>VVb</u> Type aardelektrode: ☐ aardingslus ☒ pen / baar
Beschrijving installatie	Algemene differentieelstroominrichting: A / mA Aantal borden: <u>1</u> Aantal eindstroombanen: <u>3</u> <u>3 x 10 A II</u> ☐ Zie bijlage

Metingen - testen - controles - verzegeling:

☒ Rechtstreekse aanraking	☒ Onrechtstreekse aanraking	☒ Montage	☒ Toestellen	☒ Materieel	☒ I-/doorsnede	☐ Schema's
☒ Aardingsweerstand: <u>310</u> Ω	☒ Algemeen isolatieniveau: <u>5</u> MΩ	☒ Controle foutlus	☐ Aardingscontinuïteit	☐ Test DSI		
Differentieelstroominrichting: ☐ werd verzegeld ☐ was verzegeld ☐ was niet verzegeld ☒ kan niet verzegeld worden						

Inbreuken - Opmerkingen (voor de betekenis van eventuele codes: zie keerzijde)

Inbreuken		Visum DNB:
Nieuwe installatie		
☐ Nihil		
Inbreuken		Aangestelde DNB:
Bestaande installatie	<u>(olijfkeutakl. op muur 15cm L. v. m. 1401-1402 (Dijf 300mA)</u> <u>1408 (L. op BARKHOF, OCHTENDORF BARKHOF)</u> <u>1608 (TD1 BOVEN)</u>	Naam:
☐ Nihil		
Opmerkingen	<u>1501-1502</u>	Visum:
☐ Nihil	<u>NJ DATUM VAN AKIE + 13 MAAND NDA</u>	

Besluit(en):

☐ De nieuwe installatie voldoet voldoet niet aan het AREI.

☒ De bestaande installatie voldoet **voltoet niet** aan het AREI.

De installatie dient opnieuw gecontroleerd te worden:

voor 1.8.1.1.1.1.

• door hetzelfde erkend organisme (**)

(*) termijn onder voorbehoud van wijziging van de reglementering

Agent bezoeker:

Naam: VAN LOY HENRI Agent nr. 3806 Datum: 12.10.2010

Aantal bijlagen: ☒ Situatieschema(s): 2 ☐ Eëndraadsschema(s): ☐


Voor de directeur generaal: Handtekening

Dit proces-verbaal dient bewaard te worden in het dossier van de elektrische installatie en dit dossier dient elke aangebrachte wijziging te vermelden.
De Federatie overheidsdienst economie dient bij ieder ongeval, rechtstreeks of onrechtstreeks te wijten aan elektriciteit waarbij personen betrokken zijn, ingelicht te worden.
(**) De werken, nodig om de inbreuken te doen verdwijnen, moeten zonder vertraging uitgevoerd worden en alle maatregelen moeten getroffen worden opdat de in overtreding zijnde installatie, indien ze in dienst blijft, geen gevaar vormt voor personen of goederen. Indien bij het nieuw controlebezoek, na max. 1 jaar, de overtredingen niet verdwenen zijn moet het erkend organisme een kopie van het proces-verbaal van het controlebezoek overmaken aan de Algemene Directie Energie die belast is met het hoog toezicht.



Bijlage : / **Adres installatie :** Meisjesstraat 43 Apparentaat Kelders + Kelders
Verslag nr : **Post nr :** 40.50 **Gemeente :** Schaarbeek

Situatieschema : ☒ kelder ☐ gelijkvloerse verdieping ☐ 1ste verdieping ☐ 2de verdieping de verdieping

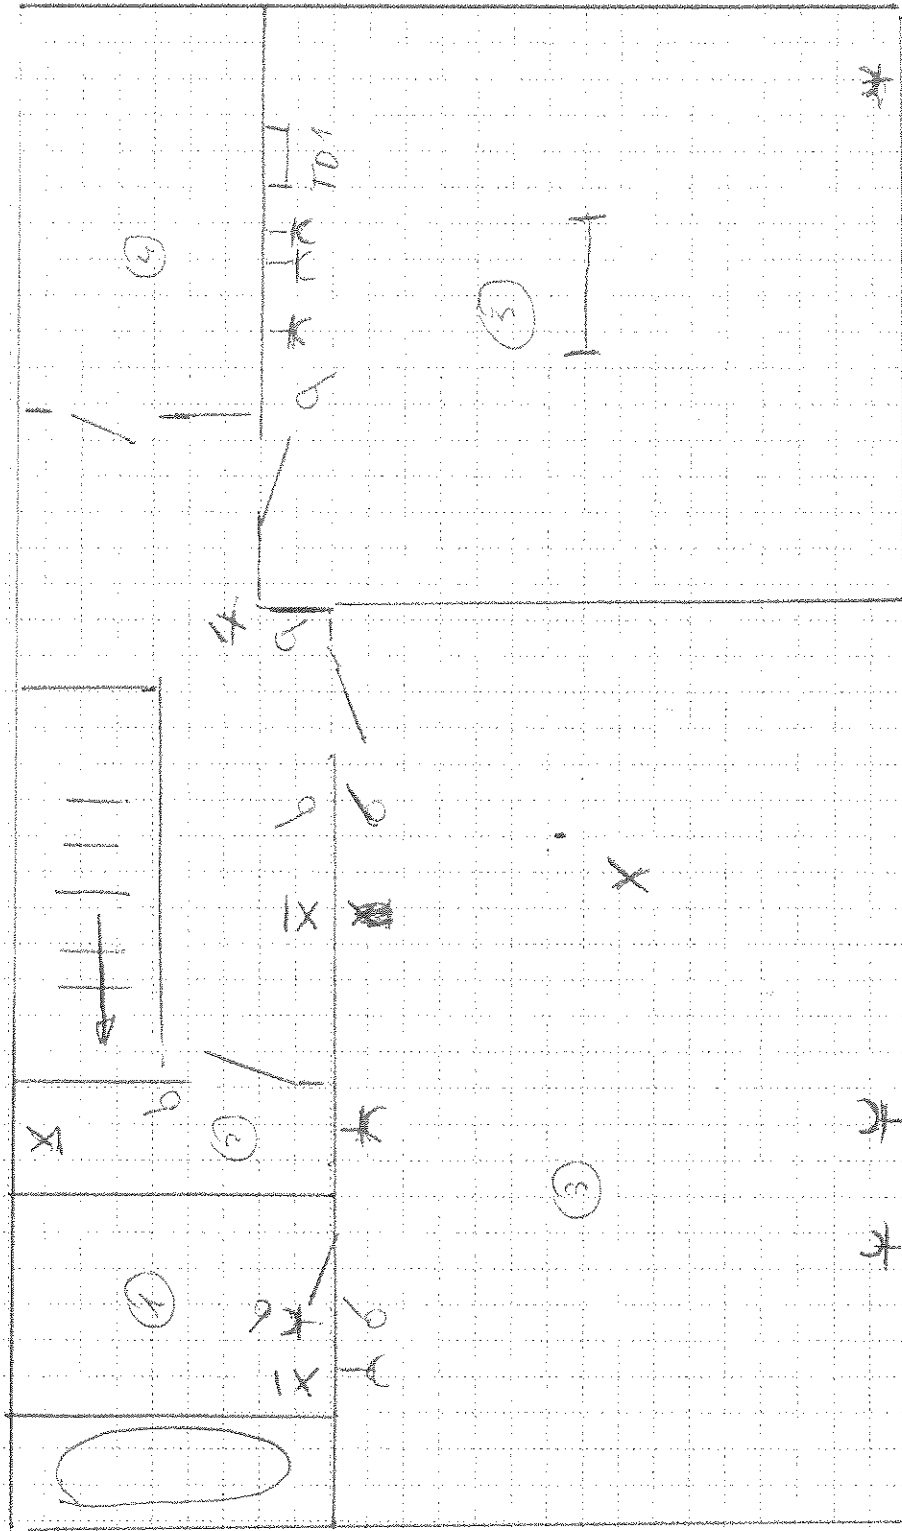

Lokalen :

1. B.O. Kelders 1.....
2. W.C.....
3. L.A.N.C.....
4. G.A.S. Kelders 1.....
5. W.A.S. Kelders 1.....
6.
7.
8.
9.
10.
11.
12.
13.
14.
15.

Het erkend controleorganisme

AIB - Vincotte Belgium vzw

Agentbezoeker: Naam : VANLEY HERMIE... Agentnr. : 3908...
Datum : 12.11.2010...
Handtekening :

De eigenaar


Naam : Kelders...
Datum : 12.11.2010...
Handtekening :

De verantwoordelijke voor de uitvoering van de werken

Naam :
Datum : / /
Handtekening :

ZETEL ANTWERPEN
Van der Sweepstraat 3 bus 44
2000 Antwerpen
Tel. 03 216 28 90
Fax 03 238 86 65

ZETEL BRUSSEL
Clovislaan 15
1000 Brussel
Tel. 02 230 97 69
Fax 02 230 26 76

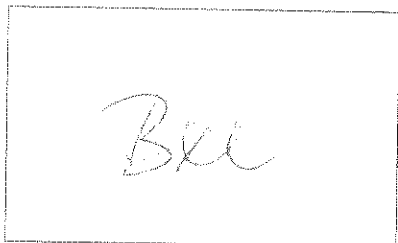

EAN: _____
Ref.: _____ Teller nr. 6195004
Index: _____

O. ref.: _____

U. ref.: _____

VERSLAG NR.: 378/120734/03

PROCES-VERBAAL OVER HET ONDERZOEK VAN EEN
ELEKTRISCHE LAAGSPANNINGSINSTALLATIE

ADRES INSTALLATIE: 1030 316 mel

EIGENAAR: Patrick Tolvaere

Adres: Houtryke 43 1030 BKE

OPDRACHTGEVER: Van Damme Etienne

Adres: Veld 24

INSTALLATEUR: 3211 Diertryke

Adres: _____

BTW of IK: BE 622164210

Datum van het onderzoek: 31/07/2012 Aard van het onderzoek: gelijkvormigheidsonderzoek - controlebezoek volgens: _____

(AREI art. 270) (AREI art. 271) (AREI art. 272) (AREI art. 276bis) (ARAB art. 262) (K.B. 2.6.2000) (T.R. art. 231) (Voorschr. DNB)

Aard installatie: Nieuwe - Uitbreiding - Wijziging - Voorlopig - Verzwarend - verkoop wooneenheid: Type der lokalen: 24 1^{er} verdiep

Begin werken: Fundering vóór op 1.10.81 - Elektrische installatie vóór na 1.10.81 / 1.1.83 AREI art. 86 86

Aansluiting: Spanning 230 V Bescherming van de aansluiting 40 A

Voedingskabel hoofdbord: 2 X 10 mm² Alg. schakelaar: type 1634 C 3A

pe van de aardelektrode: lus - baren - pennen - horizontale geleider Schema: TT

Aantal borden: 1; Aantal eindstroombanen: 4; RA: 13 Ohm; RI tot 30 MOhm

Uitwendige invloedsfactoren: _____

BESCHRIJVING: Zie schema's

UITGEVOERDE CONTROLES: zie verso

VASTGESTELDE INBREUKEN EN/OF NOTA'S: Geen


PLICHTEN VAN DE EIGENAARS, BEHEERDERS OF HUURDERS: Zie keerzijde.

- BESLUIT
1. De installatie is conform. De ingangsklemmen van de algemene ADS werden verzegeld en de ééndraads- en situatieschema's werden voor gezien getekend. De installatie dient opnieuw gecontroleerd uiterlijk op 31/07/2013 (art. 271 AREI) alsook vóór de ingebruikname van elke belangrijke wijziging of beduidende uitbreiding, uitgevoerd voor deze datum.
 2. De installatie is niet conform.
 3. De installatie mag in dienst blijven indien zonder vertraging wordt voldaan aan de vastgestelde inbreuken en de gepaste maatregelen getroffen worden opdat de installatie geen gevaar vormt voor personen of goederen. De installatie is niet conform. De installatie dient opnieuw gecontroleerd te worden door (hetzelfde) organisme uiterlijk op _____

DE AGENT-ONDERZOEKER:
nr. + naam + handtekening

De directeur,

Electrode

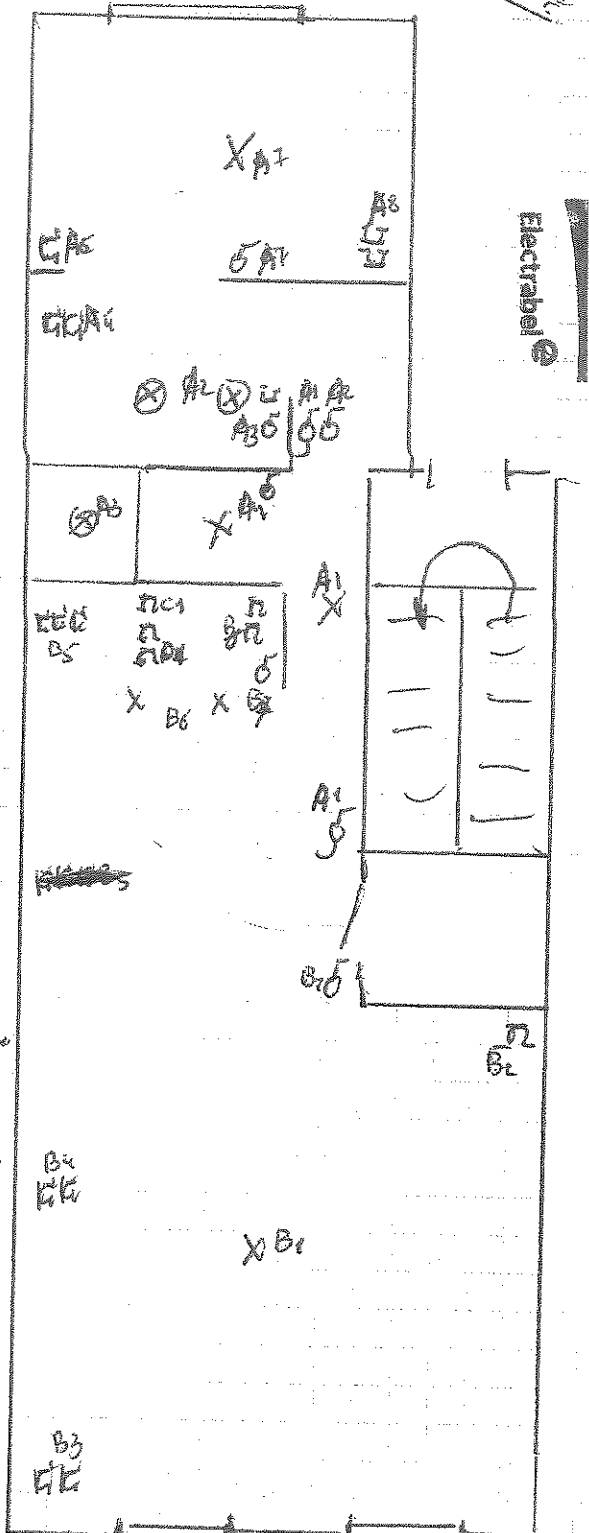

De vermenfcrde fyle voor de uitrooving moet

Eckbro Vandem me \$287.161210
31-07-2012 ~~Vandem me~~

De verantwoordelijk eiland organisatie
BT V NR Datum 31-07-12

De Eigenaar + Woning

Patrik Talicio
Metayoriwat 43 1st year
1030 Bunsat (Scholar bed)

105706


Wahlgründe von der Galicia

SYST.-nr: 0002835
ELECTRO VANDAN
't veld 24
8211 Aartrijke

PARTNER ID-NR: 000 5344
NE

1. 050-200900

உதாரணம்

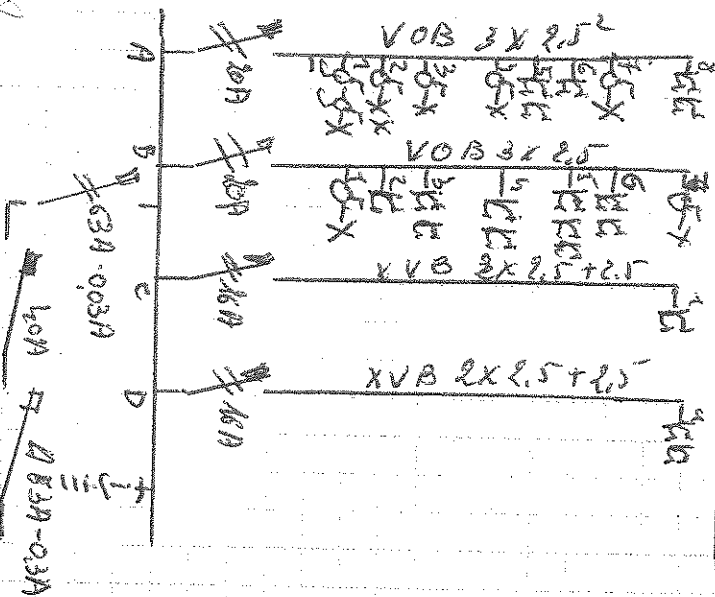

~~Handwritten signature and scribbles~~