



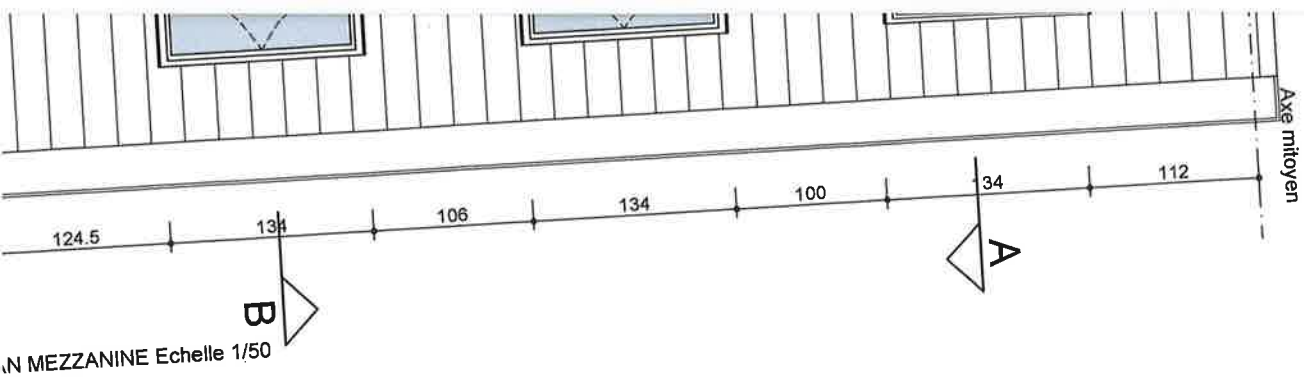

Légende des matériaux

- ① Façade en brique ocre
- ② Pierre bleue
- ③ Chassis PVC blanc
- ④ Toiture en tuile brune
- ④ Enduit blanc

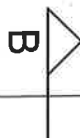

60

30

330

30

152

134

108.5

VIDE SUR 3ème ÉTAGE

GRENIER

505

$h=1.80m$

20

290

510




GRENIER /
COMBLES




+17.50


$h=1.80m$

Echelle
escamotable


460

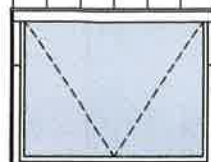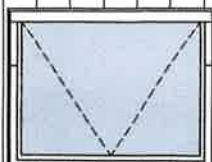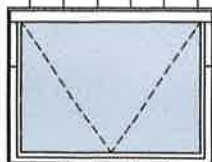

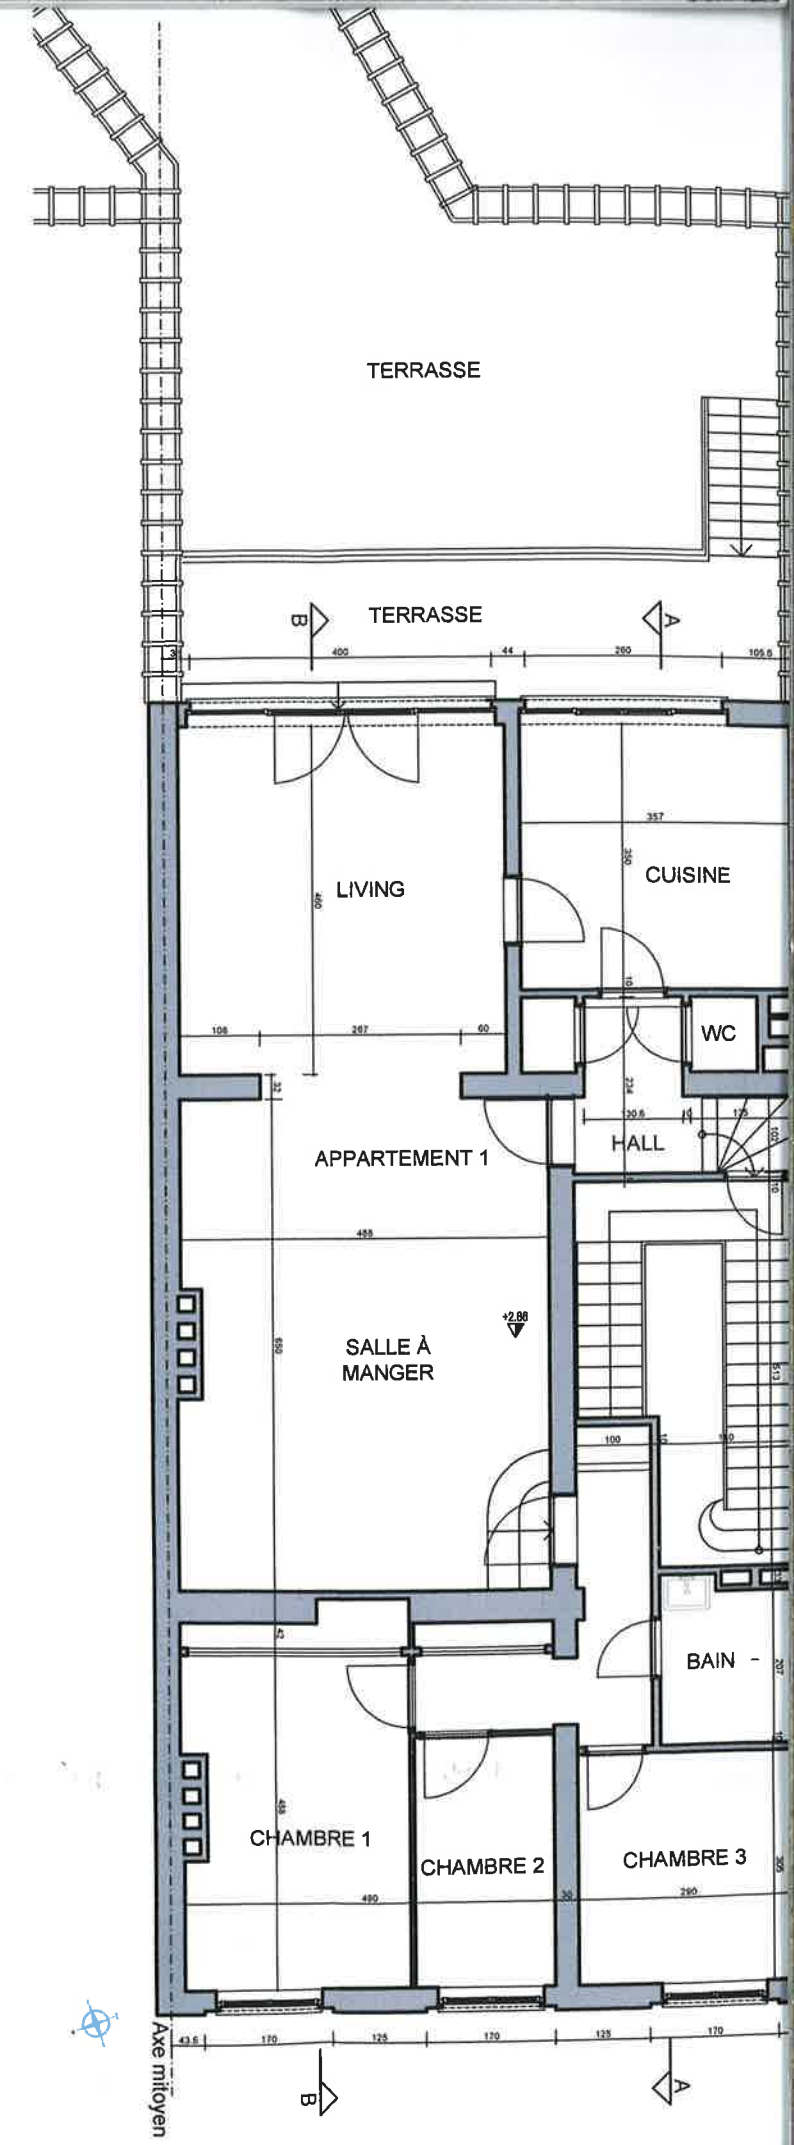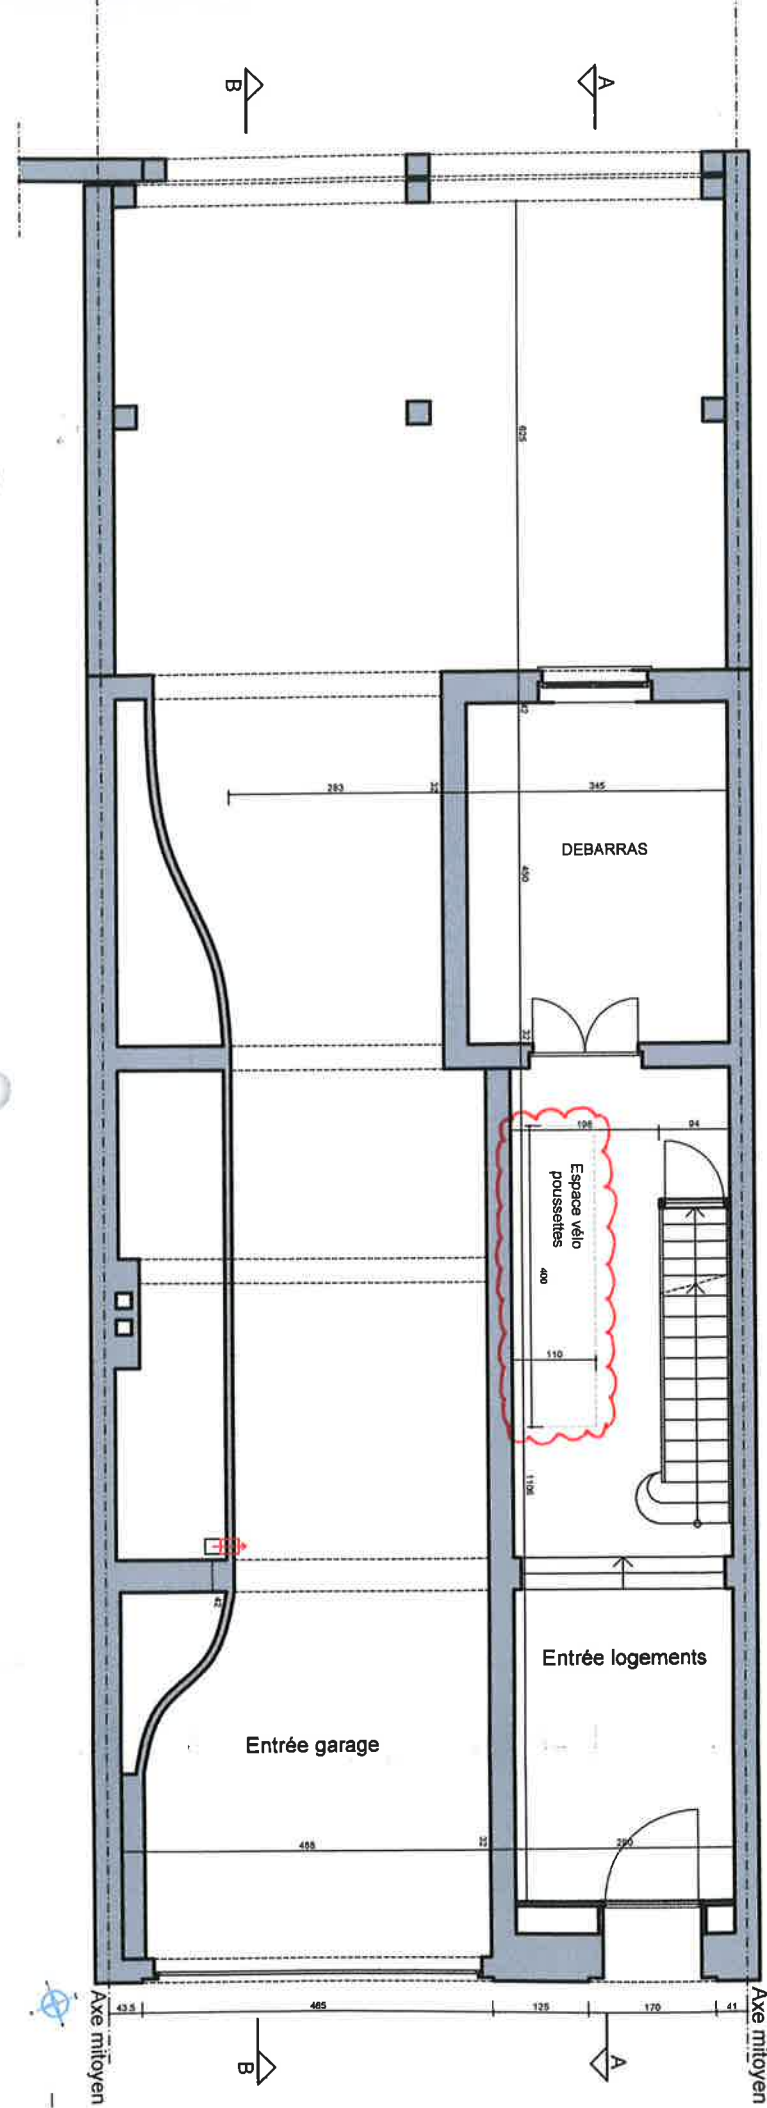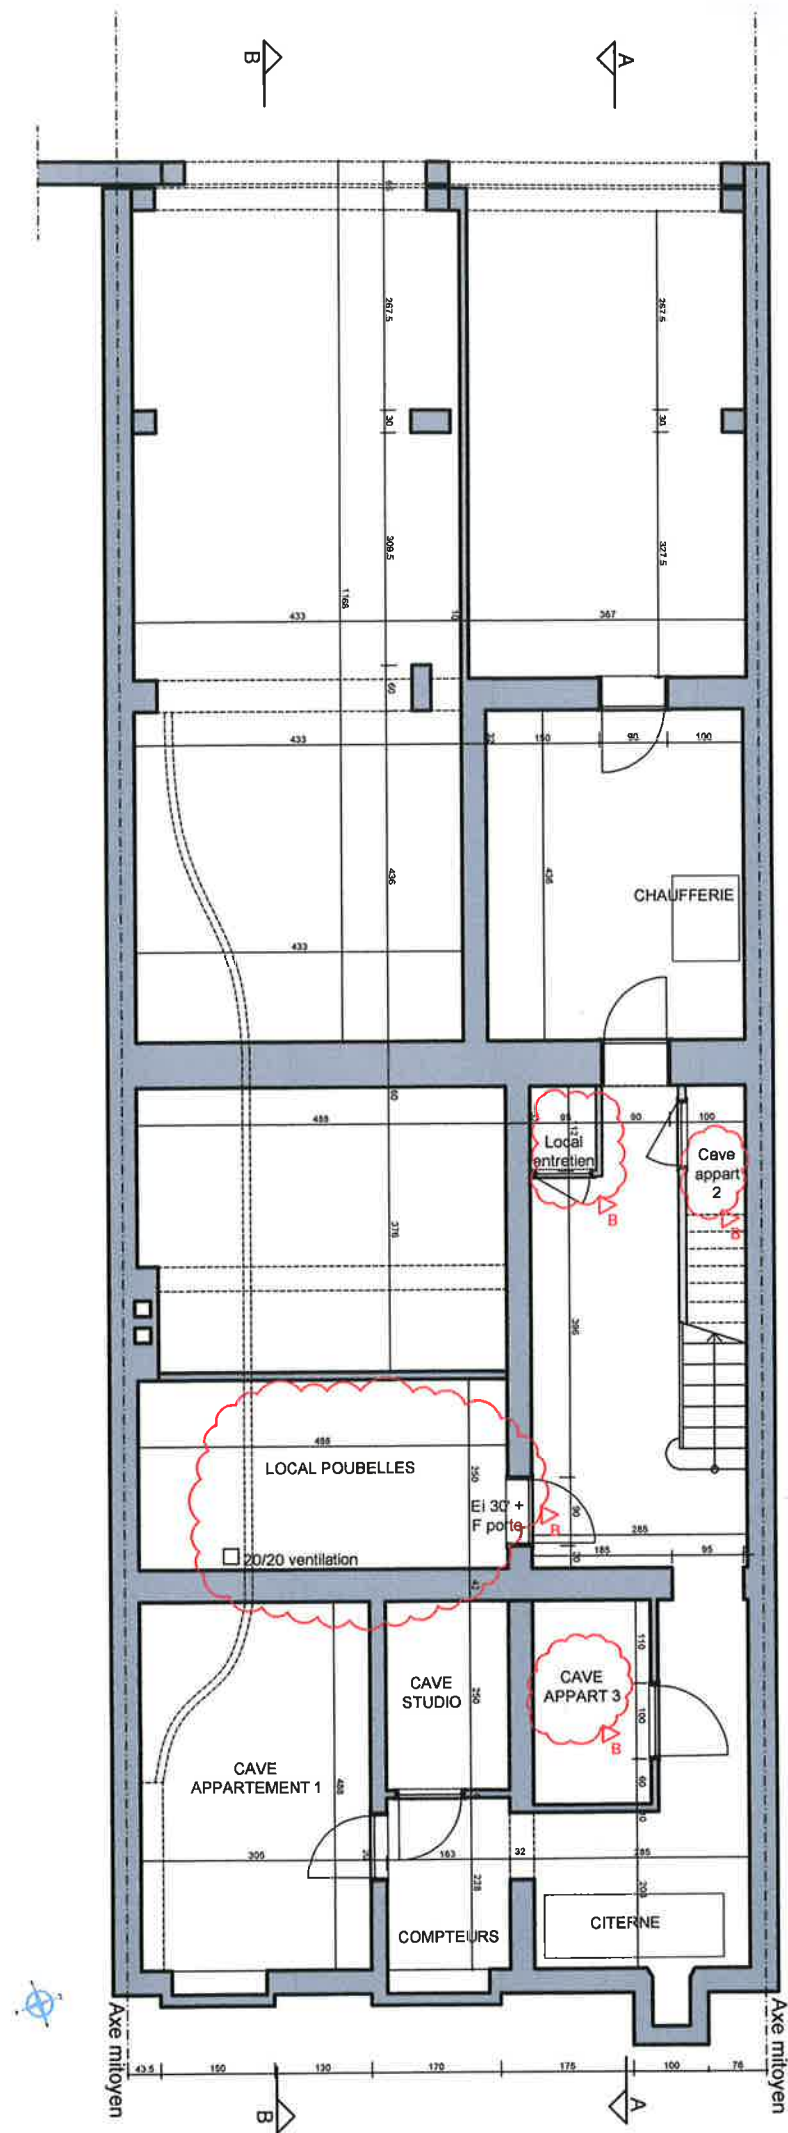


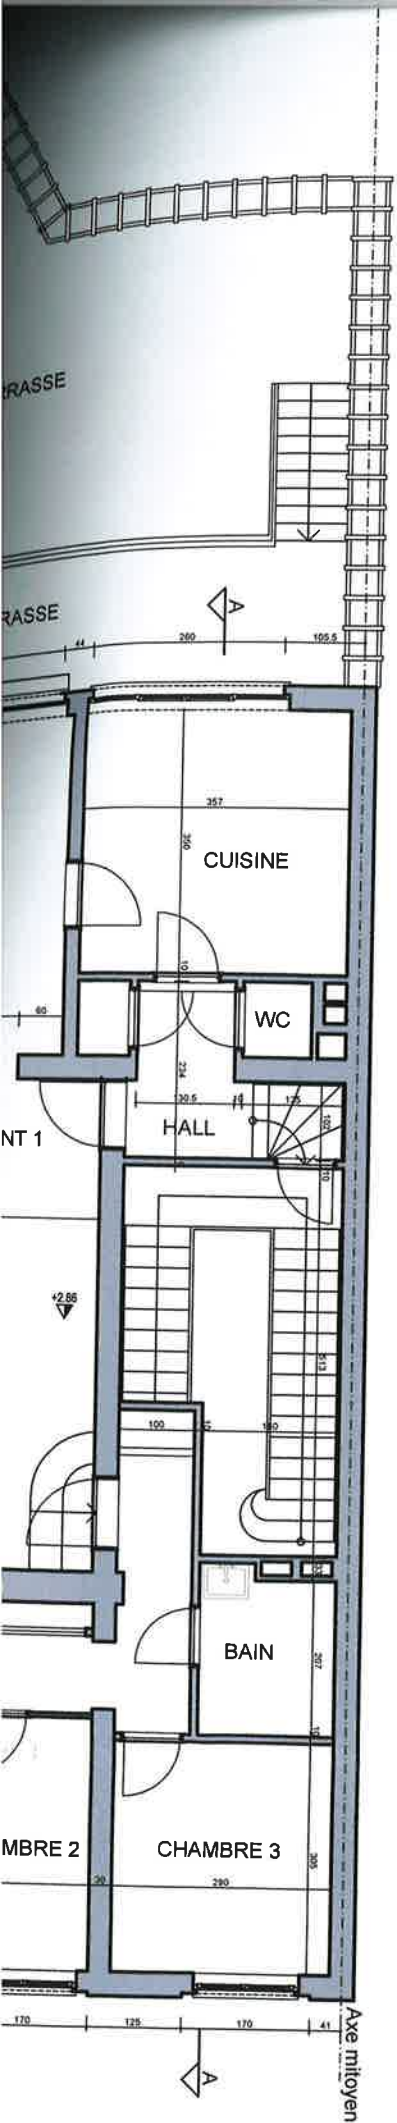


(inchangé) Echelle 1/100

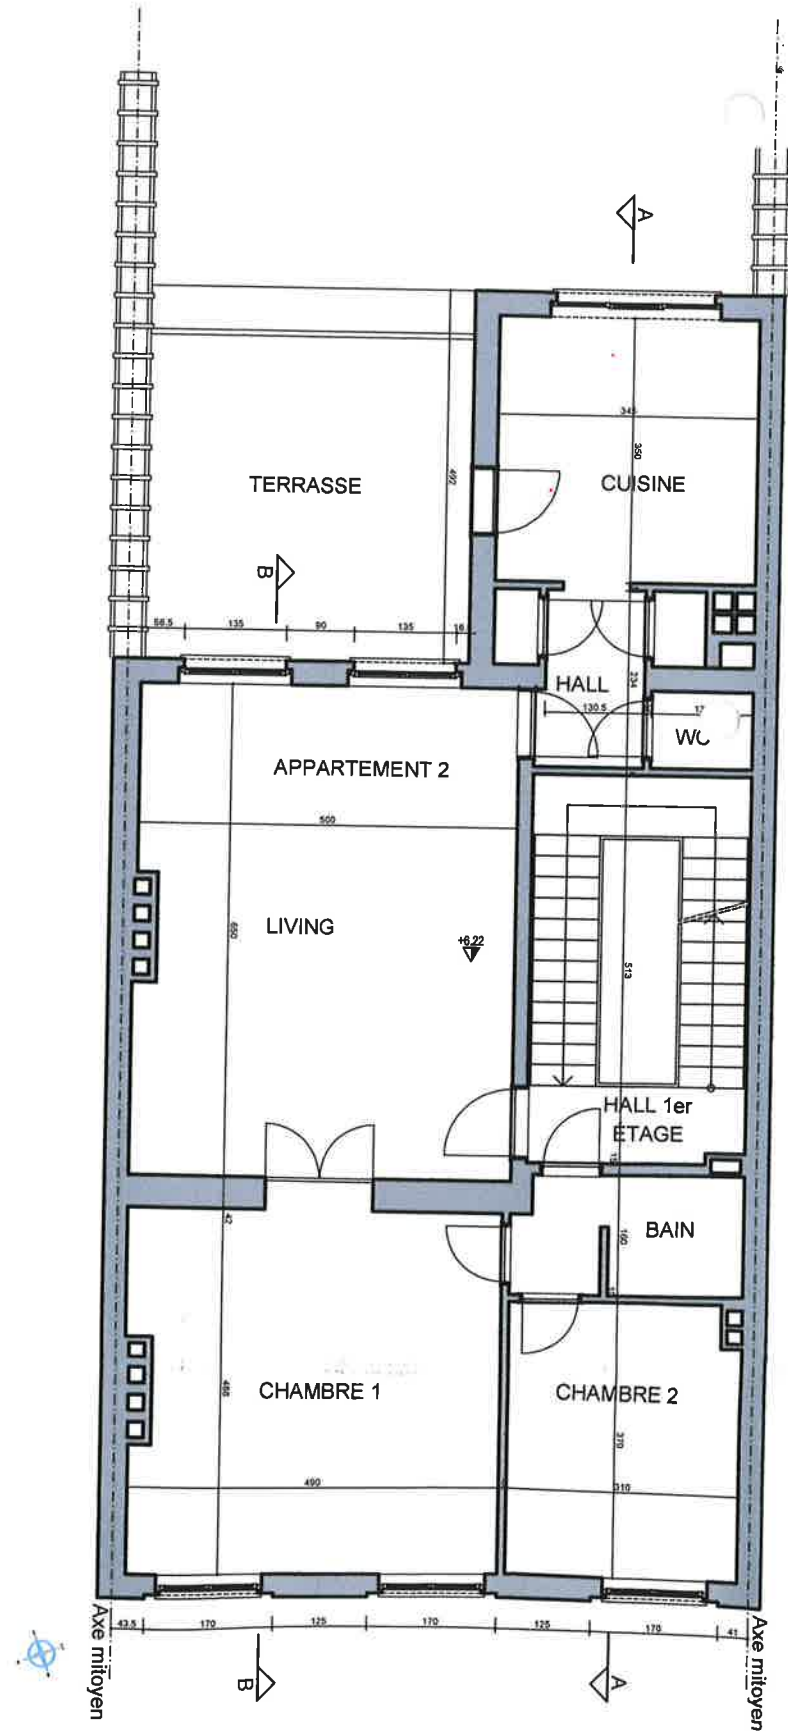

PLAN 1er ÉTAGE (inchangé) Echelle 1/100

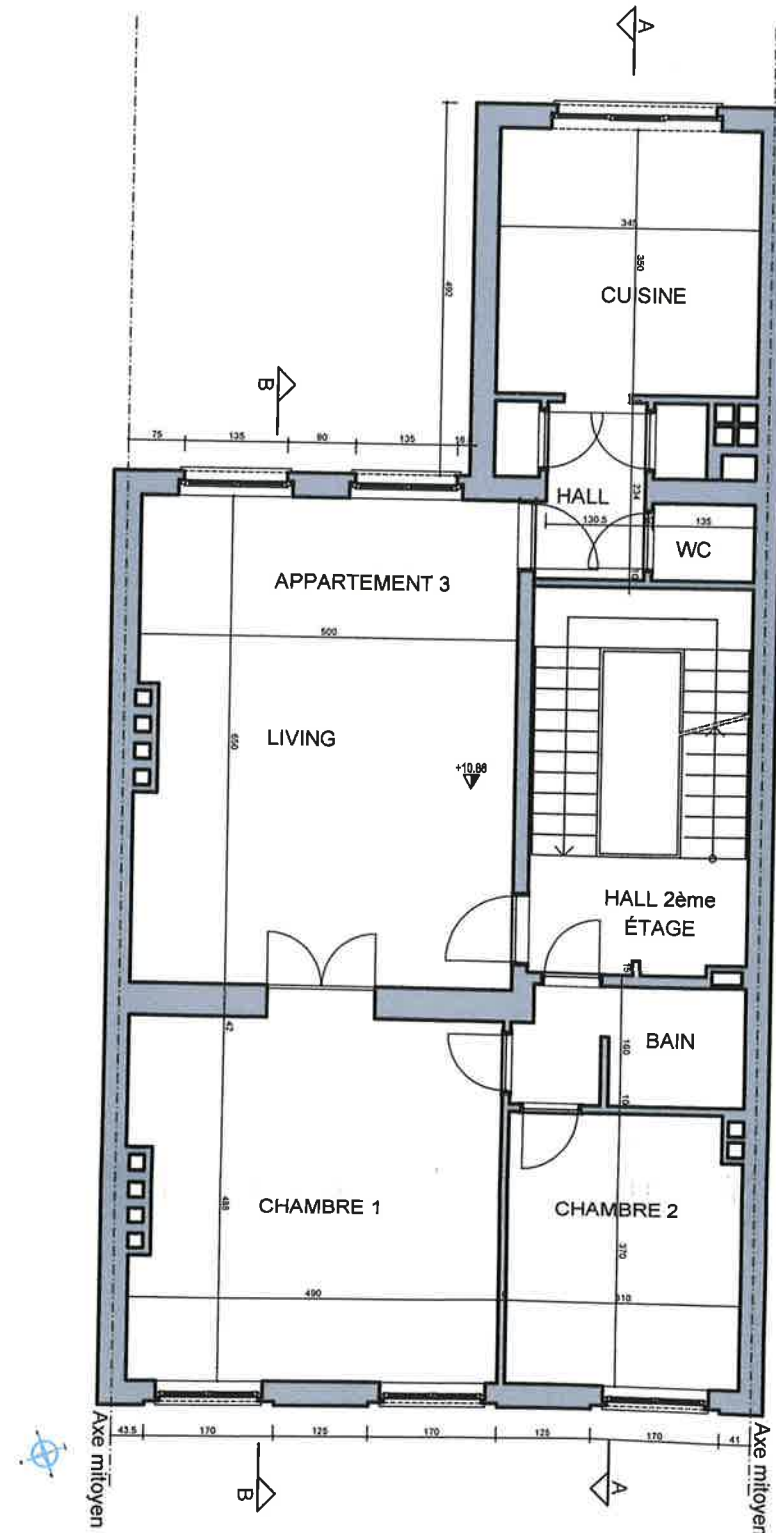

PLAN 2ème ÉTAGE (inchangé) Echelle 1/100

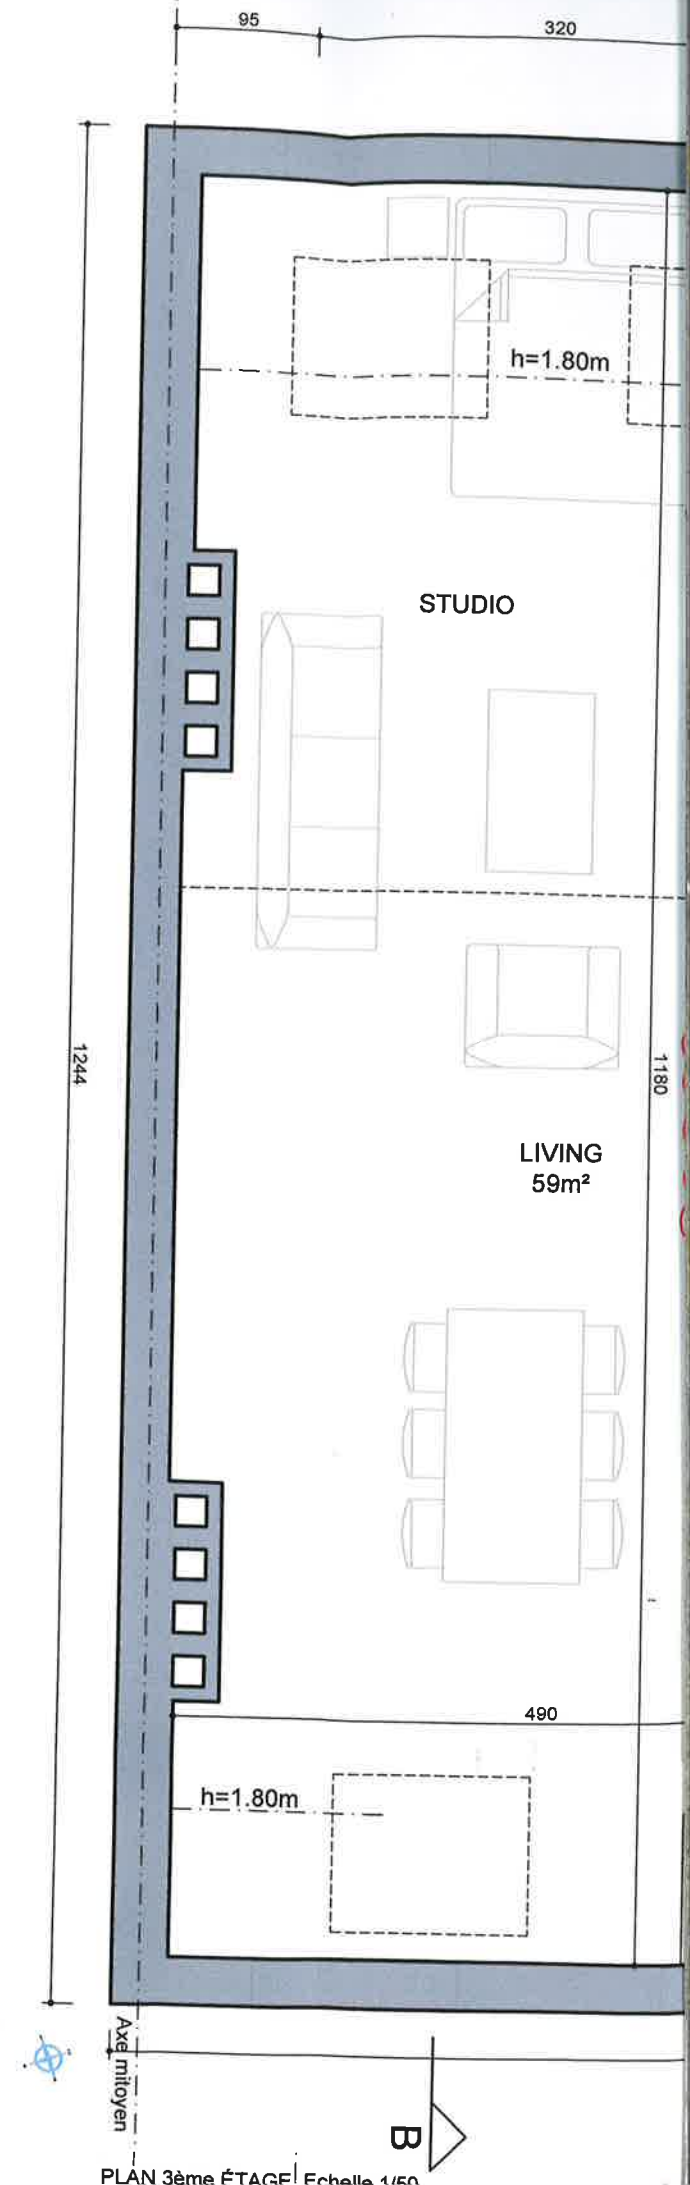

PLAN 3ème ÉTAGE Echelle 1/50

