
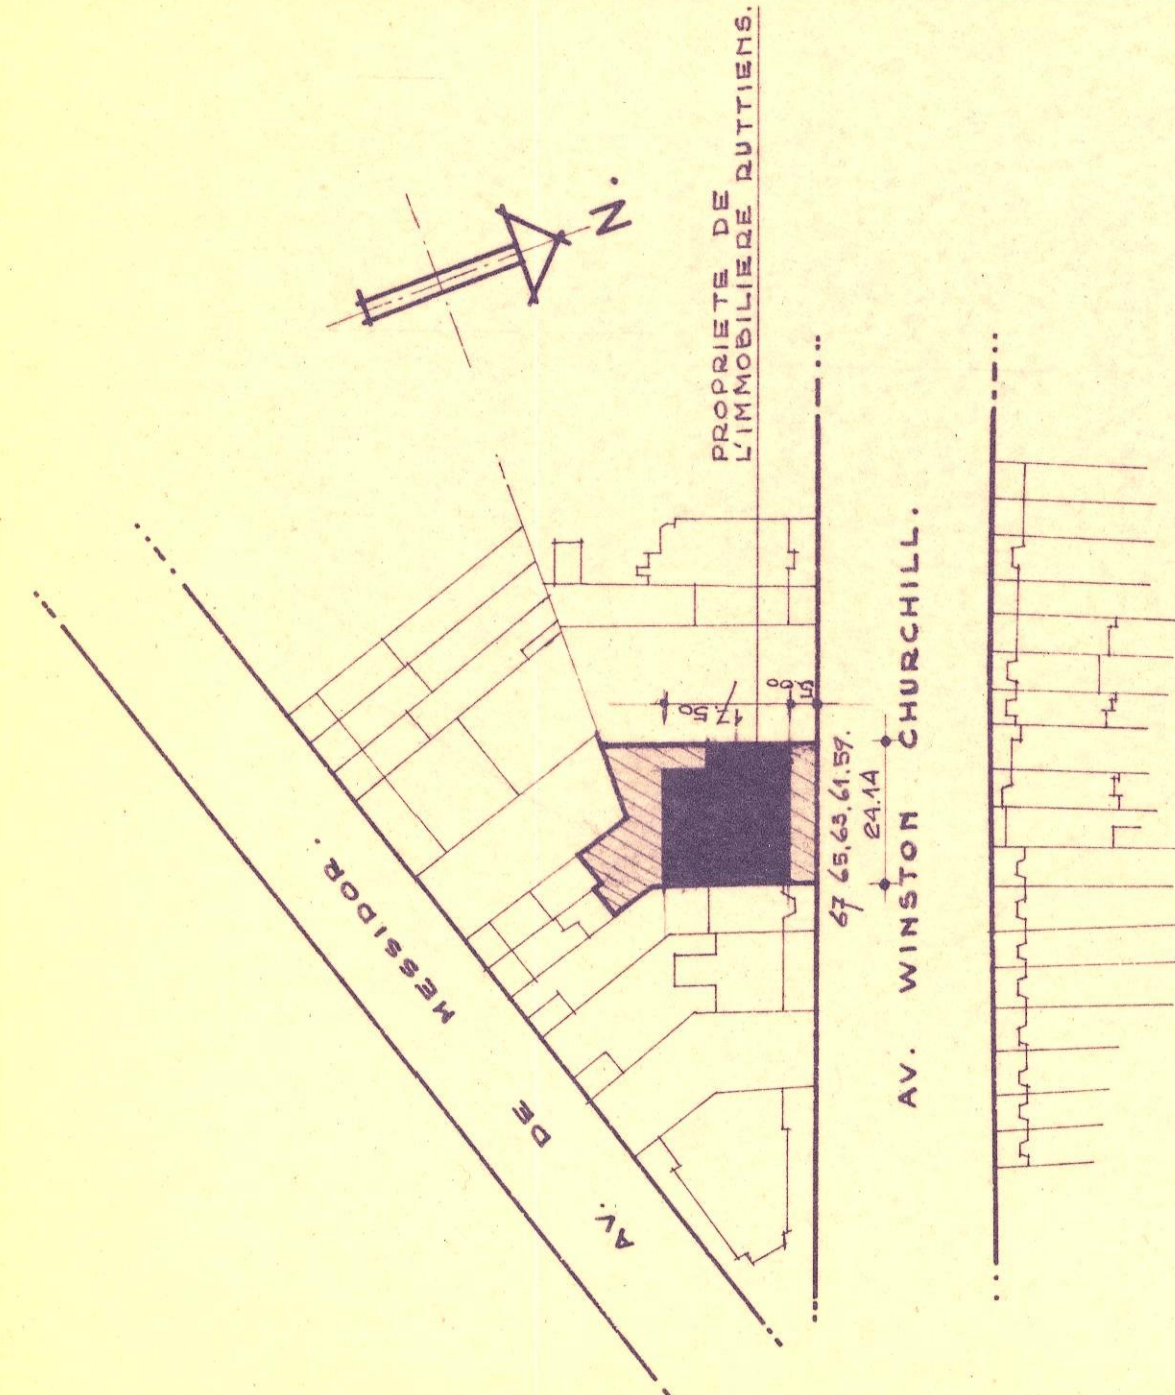


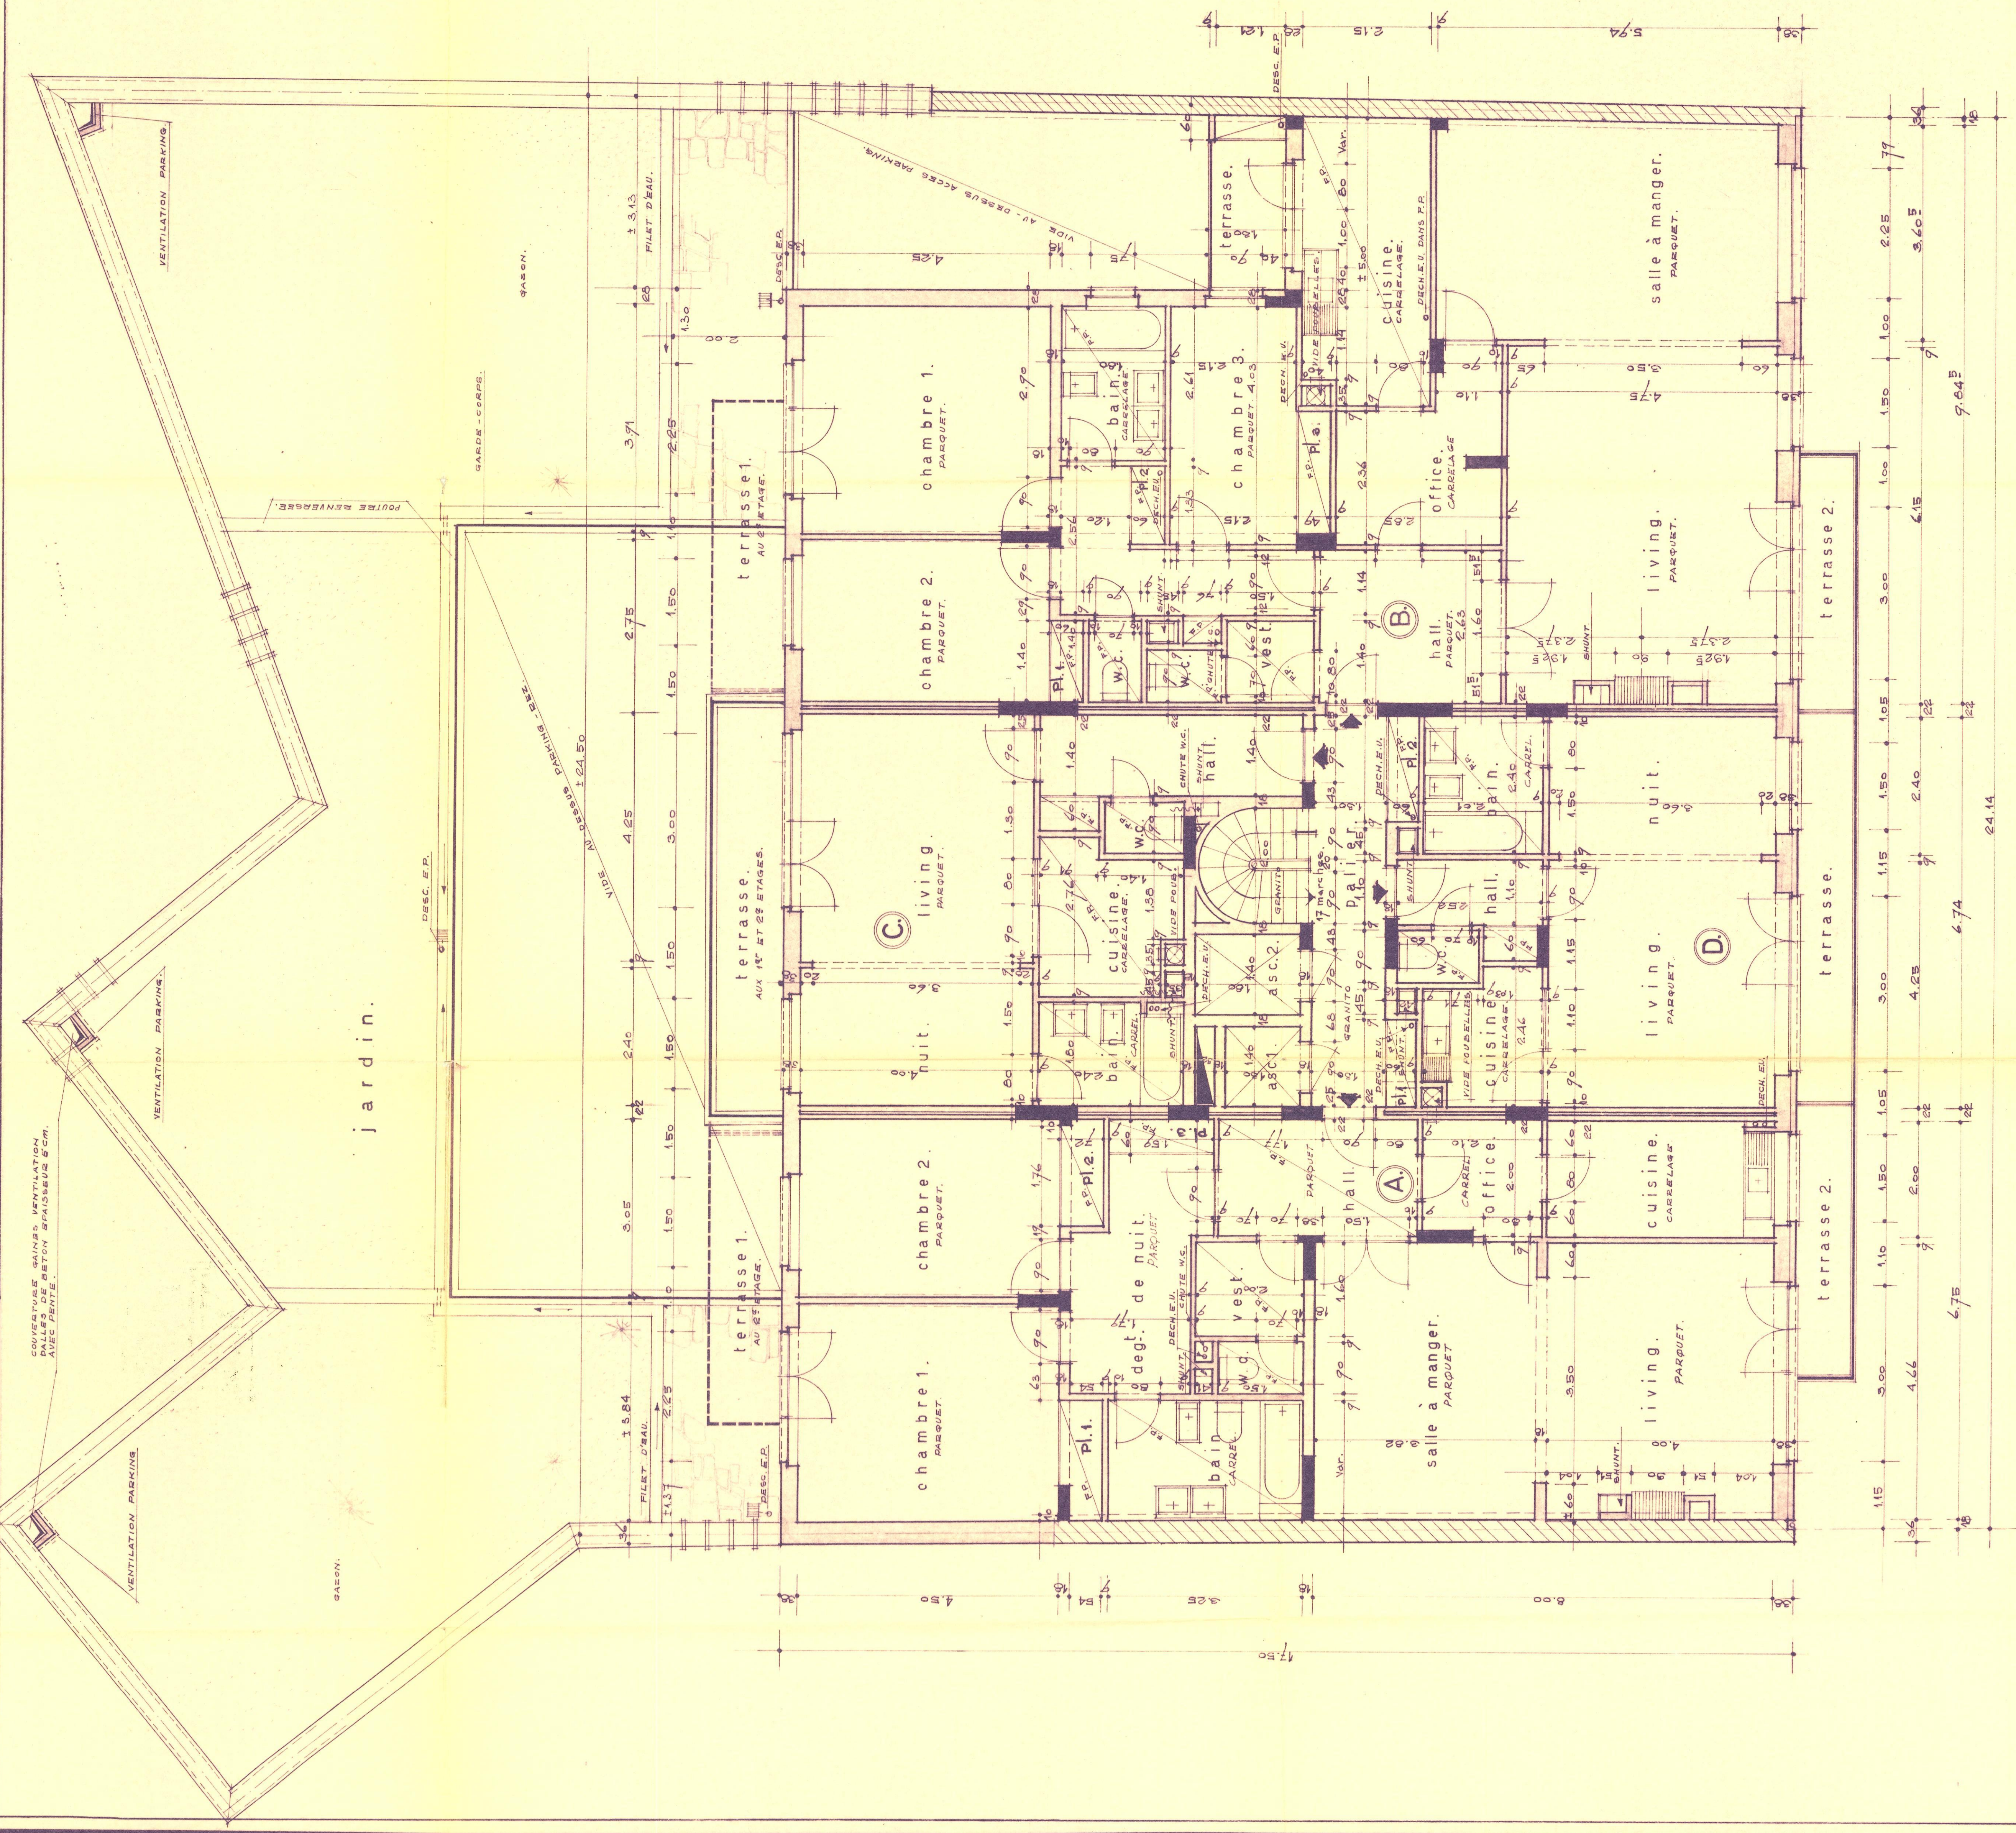

Plan de situation.

Commune de UCCLE	
Propriété de L'Immobilière RUTTIENS sprl.	
PROJET DE CONSTRUCTION D'UN IMMEUBLE A APPARTEMENTS. à ériger: Av. W. Churchill. 59 à 65.	
Plan joint à notre demande de permis de bâtir du 30 septembre 1966	LES PROPRIÉTAIRES. <i>Montuiron</i>
Dressé par Jacques VELLUT, Architecte, Membre de l'Ordre des Architectes, Conseil du Brabant, 25% avenue Hamoir, UCCLE BRUXELLES 18 Tel. 74.02.89	<i>Joyelle</i>
Pour accord, L'ENTREPRENEUR, le 19	
Modifications : N° 2131 VU POUR ÊTRE ANNEXÉ À L'ACTE DE CONSTRUCTION D'UCCLE EN DATE DU - 1. II. 1967 - LE PRÉSIDENT <i>Montuiron</i>	