


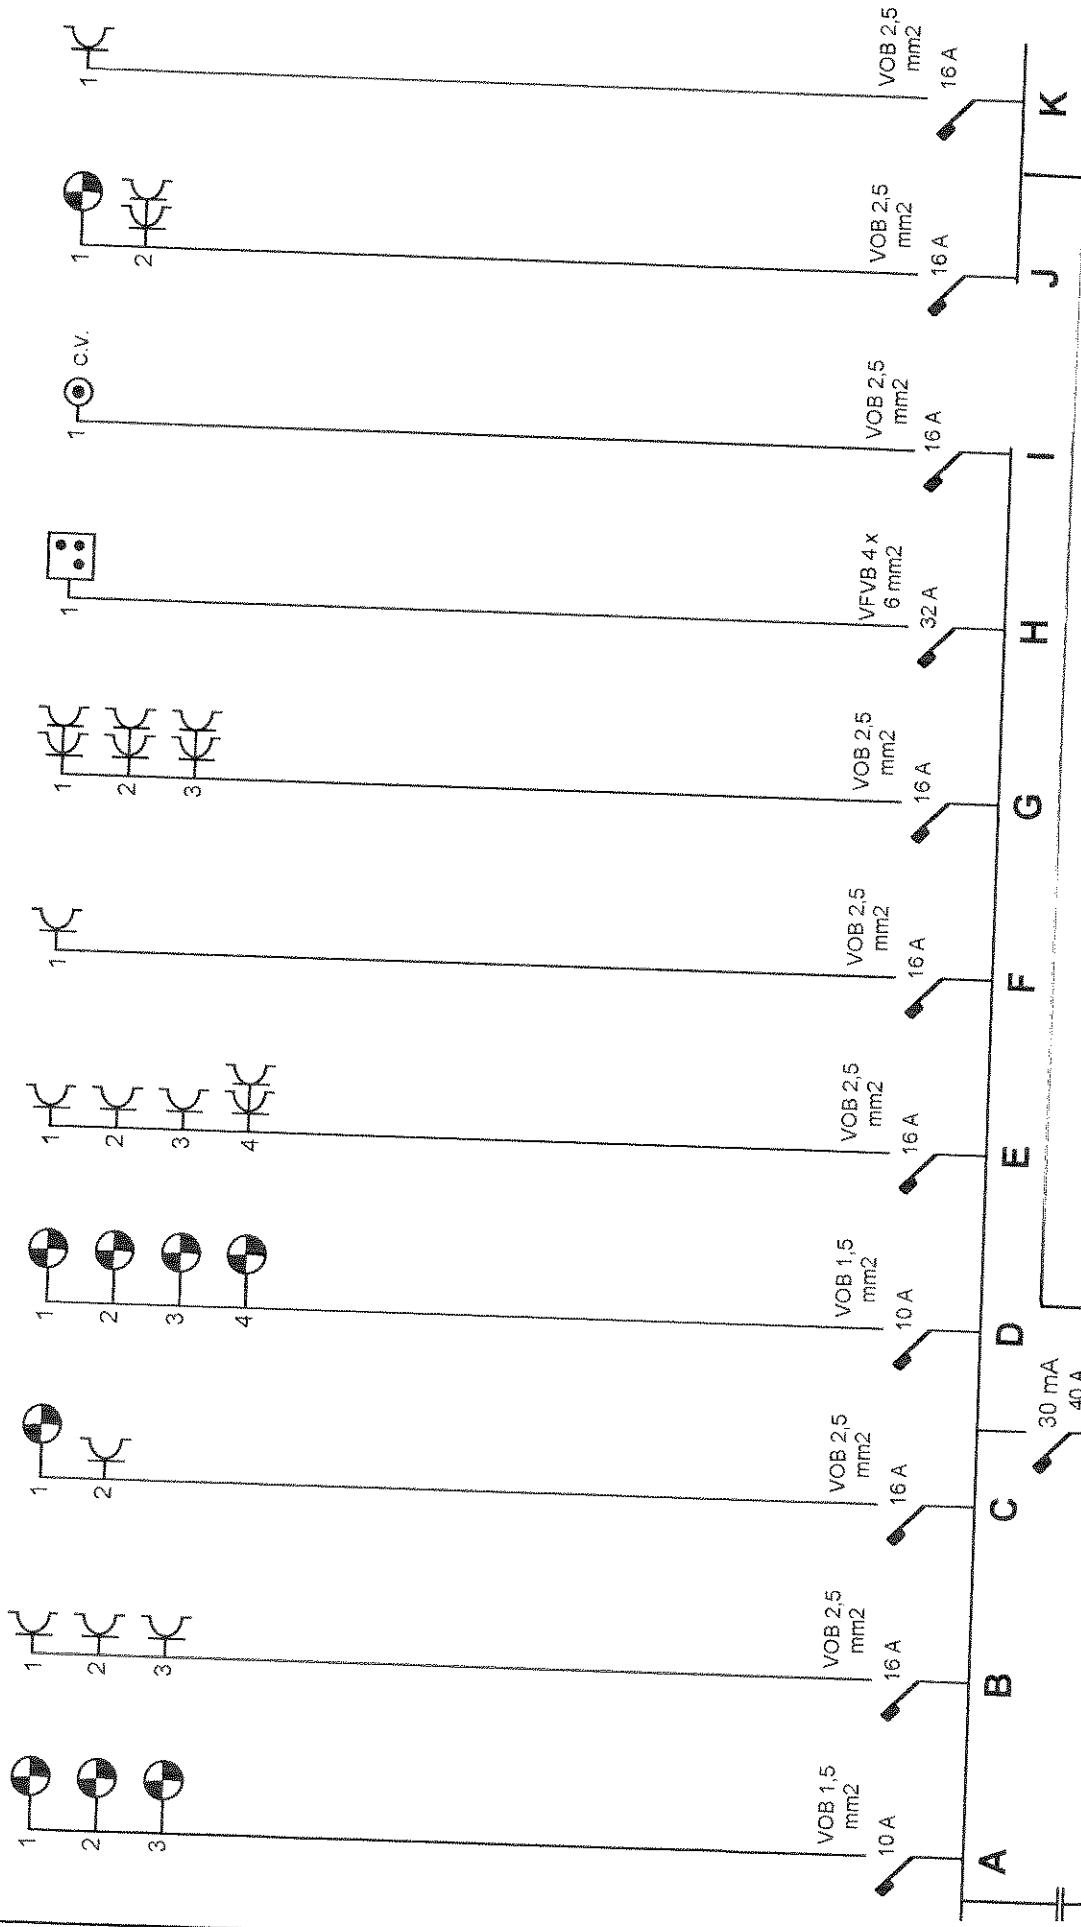

De verantwoordelijke voor de uitvoering van het werk
V.O.F. L. CALLEBAUT & CIE
 Langestraat 261
 1790 - Affligem
 BTW nr.: 450.643.588

De afgevaardigde van het erkend organisme

MOENS JURGEN
INSPECTEUR OCB
 94 04 '60 743
 04 04 '94

dossiernummer : 8

Situatie-adres

N.V. IMMO +

L. VANDENHOVESTRAT

1140 EVERE