
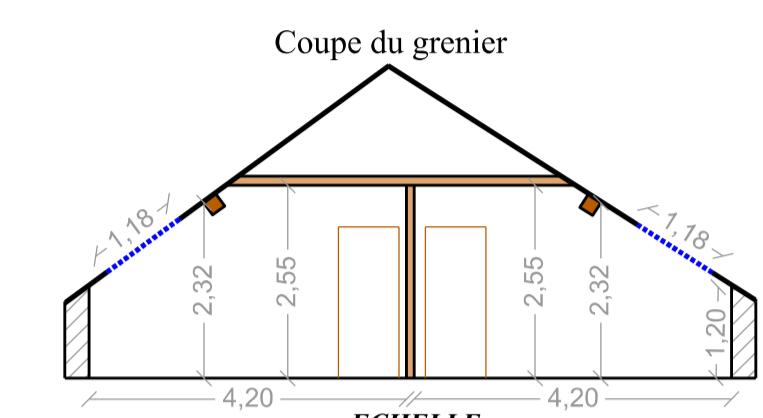
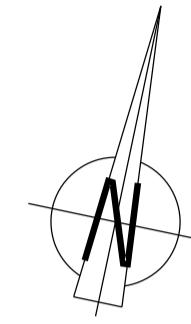


ADRESSE DE L'IMMEUBLE:  
rue THIEFRY 76  
1030 SCHAERBEEK

SITUATION CADASTRALE:  
COMMUNE DE SCHAERBEEK (1030) - 6ème DIVISION - parcelle D122G3

ECHELLE  
1/100

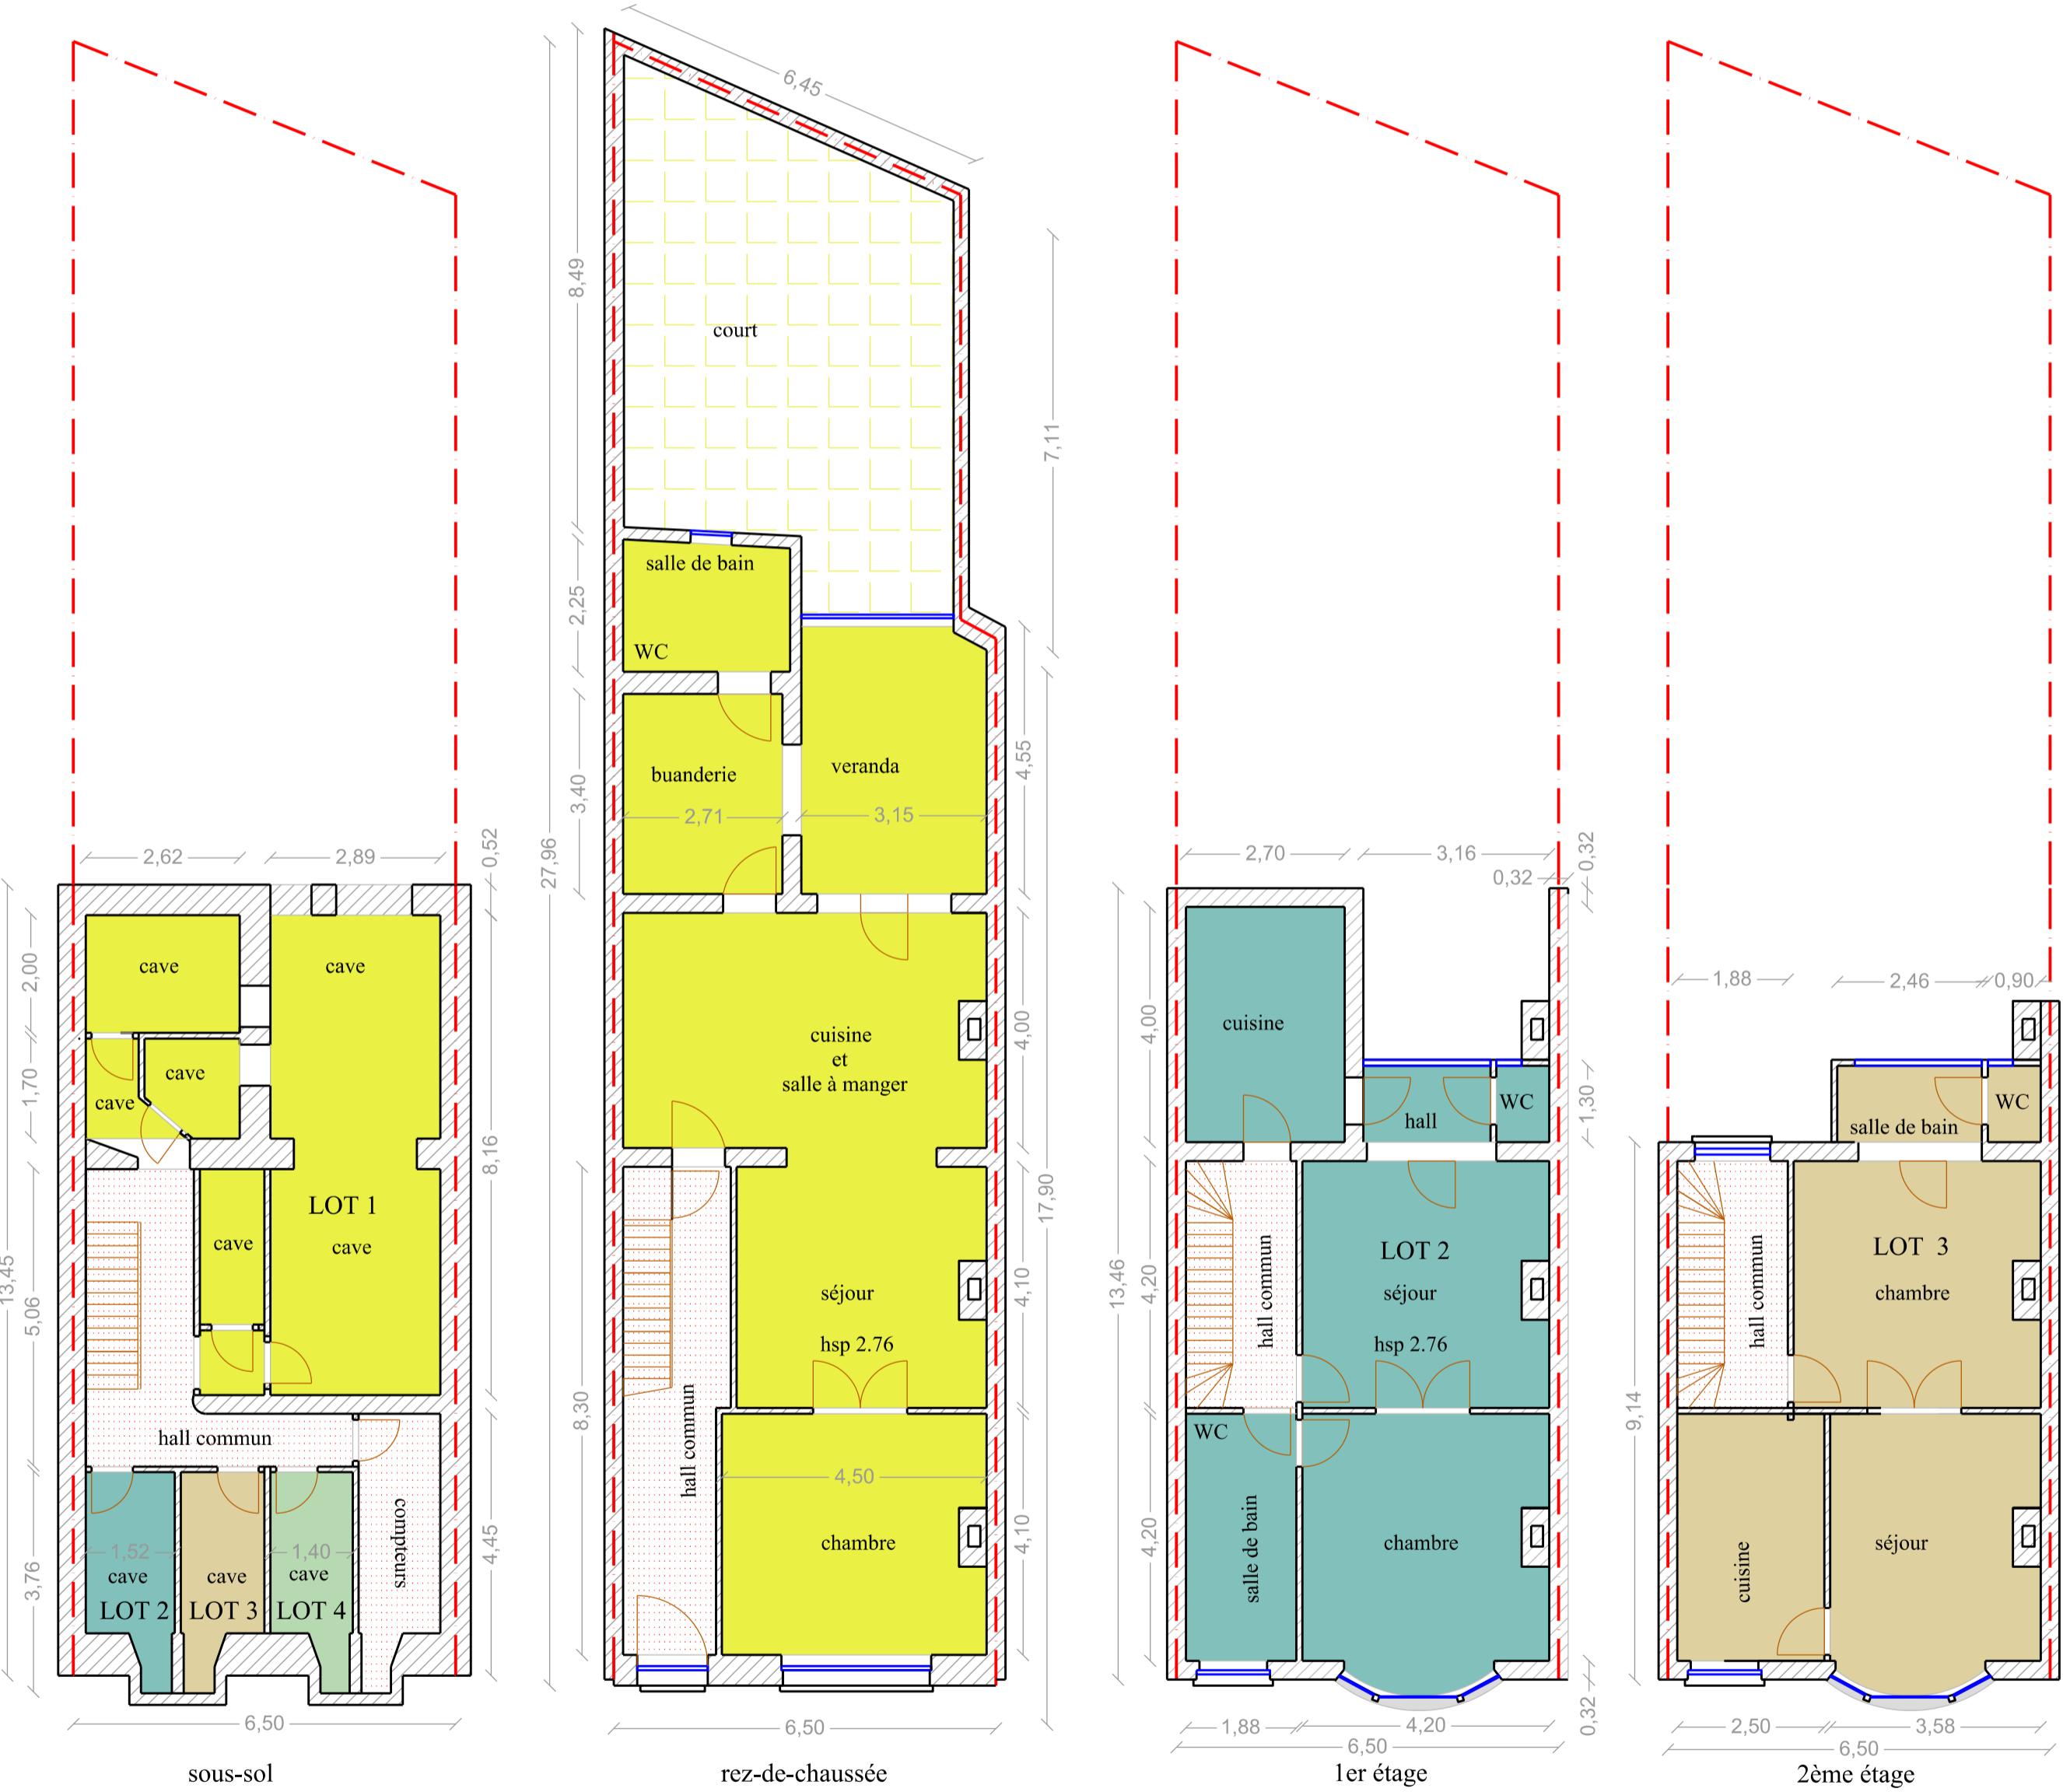

	Superficie intramuros	Superficie extramuros
LOT 1	129.38 m <sup>2</sup>	156.41 m <sup>2</sup>
LOT 2	62.91 m <sup>2</sup>	77.50 m <sup>2</sup>
LOT 3	52.26 m <sup>2</sup>	62.03 m <sup>2</sup>
LOT 4	107.76 m <sup>2</sup>	130.78 m <sup>2</sup>

LEGENDE  
Limites parcelle  
Châssis  
Commun  
Commun à usage privatif

## PROPRIETE SISE :

Rue THIEFRY 76  
1030 SCHAERBEEK

Propriétaire :  
**Monsieur RIZANI et Madame HALILOV**

L'an deux mille quinze, le 23 janvier.

Je soussigné, BYTYCI Flamur, Géomètre - Expert, n° GEO081075, légalement admis et assermenté en cette qualité devant le tribunal de première instance de Bruxelles, dont les bureaux sont établis avenue Mutsaard, n°73 bte32 à 1020 Bruxelles.

Agissant à la requête de :  
Monsieur RIZANI et Madame HALILOV domiciliés 76 rue Thiefry à 1030 Bruxelles.

A l'effet de procéder au mesurage et à la division d'un immeuble,  
sise rue Thiefry 76 à 1030 Schaerbeek.  
Situation cadastrale:  
Commune de Schaerbeek, 6ème Division, Parcellle D122g3.

En foi de quoi, j'ai dressé et signé le présent procès verbal de mesurage,  
en trois exemplaires et autant de copies que de besoin, pour servir et  
valoir ce que de droit, en mes bureaux, date comme ci-dessus.

Le géomètre.

dossier n°	Bruxelles : 23-01-2015	Dessiné par FB
plan n°	modifié et complété le: 12/02/2015 mise à jour: 18/03/2015	ECHELLE: 1/100