FOD Financiën

Algemene Administratie van de Patrimoniumdocumentatie - Kadaster

.be

Uittreksel uit het kadastraal perceelplan: KRAAINEM
Sectie: A 2e blad
Blad: 22002A020000

Toestand: 1/01/2011

Schaal: 1:1000

De Algemene Administratie van de Patrimoniumdocumentatie is de auteur van het kadastraal perceelplan en de producent van de database waarin deze gegevens zijn opgeslagen en geniet de intellectuele eigendomsrechten verbonden aan de Administratief en de Gerechtelijk recht.

Referentienummer van de aanvraager: UK / Hereng
Dossiernummer AAPD: 2011/018095

Kostprijs: 11,00 EUR

Voor eensluidend verklaard,
De gevolmachtigde ambtenaar,
degline miranda

Brussel, 14/07/2011

N

FOD Financiën

Algemene Administratie van de Patrimoniumdocumentatie - Kadaster

.be

Uittreksel uit het kadastraal perceelplan: KRAAINEM
Sectie: A 2e blad
Blad: 22002A020000

Toestand: 1/01/2011

Schaal: 1:1000

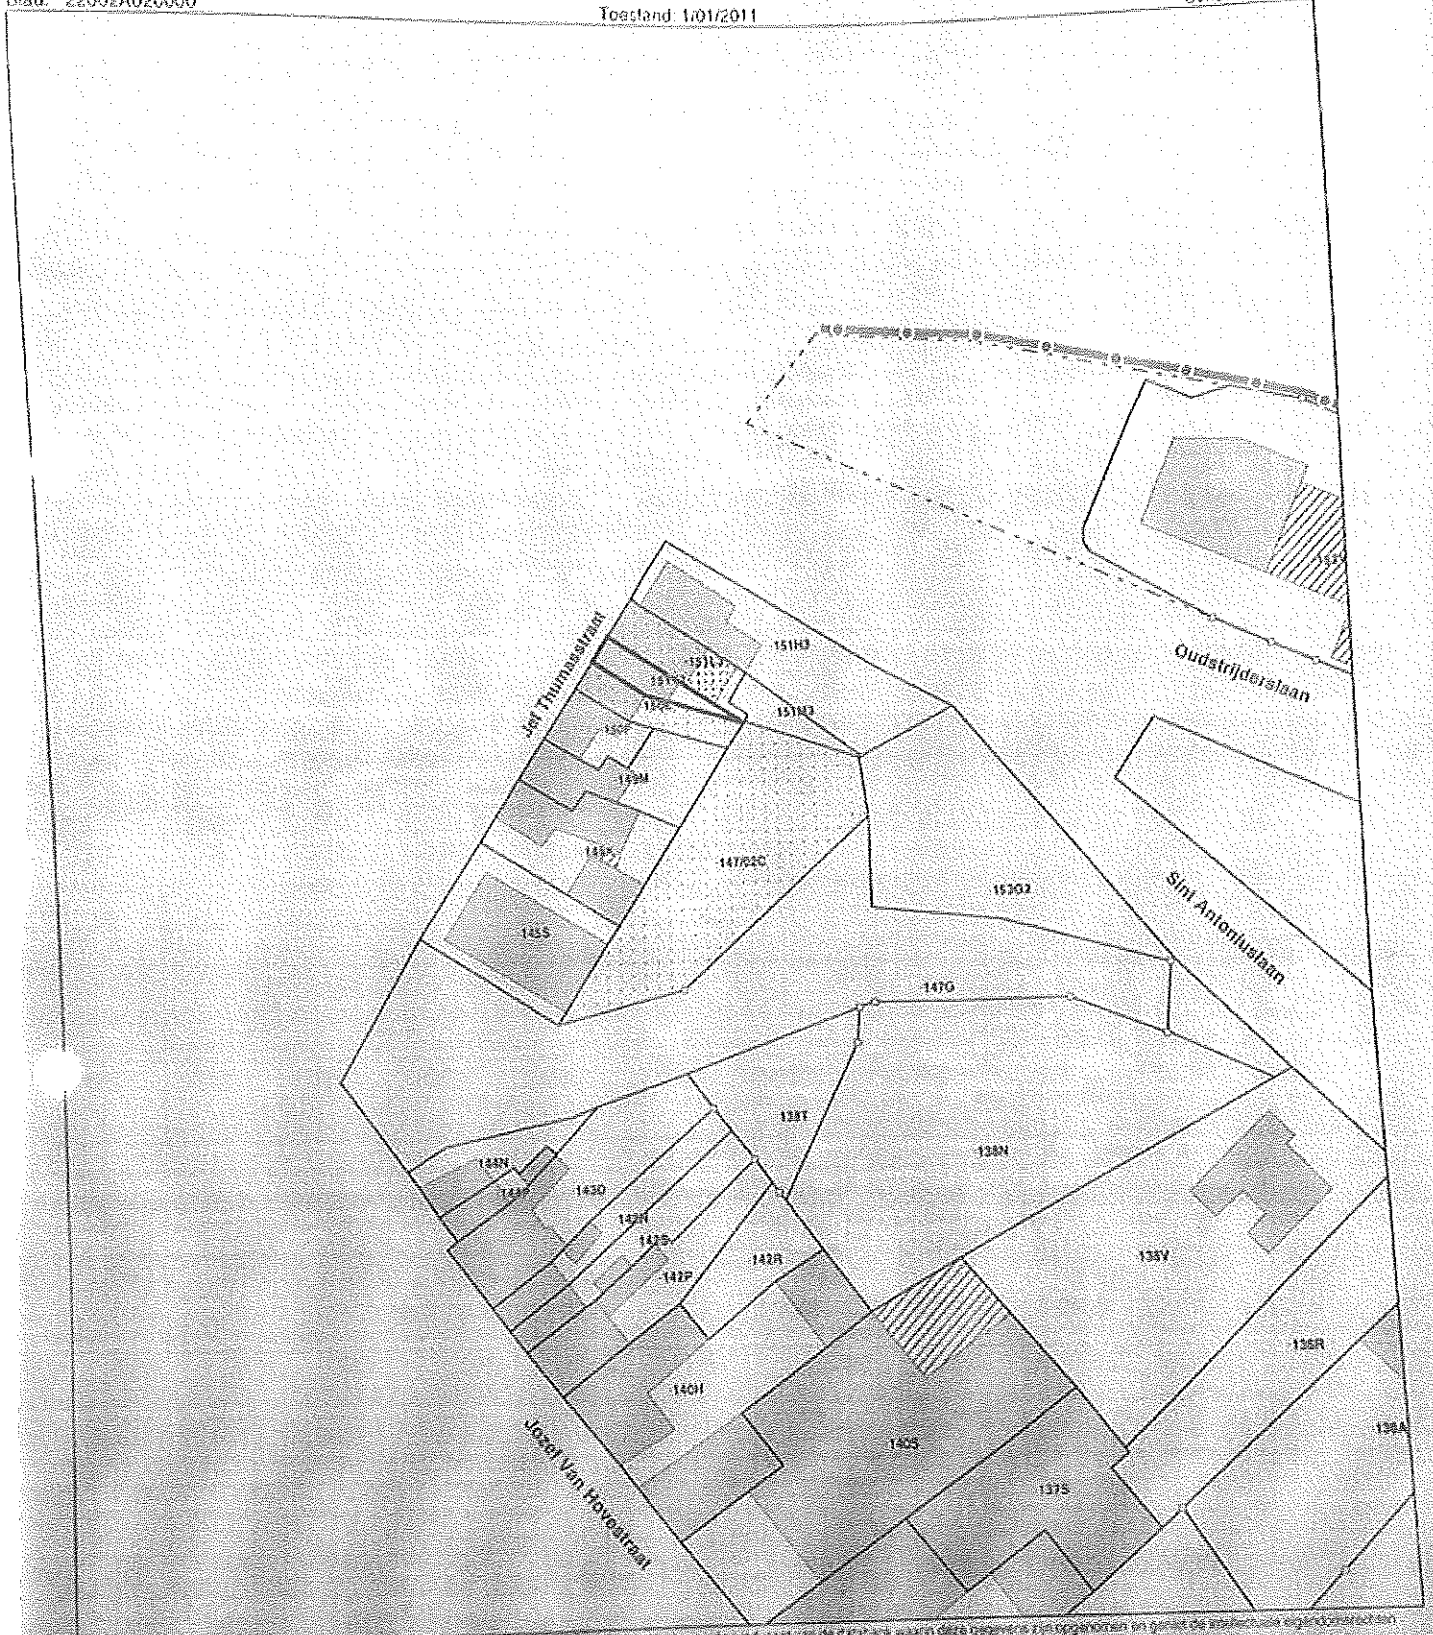

De Algemene Administratie van de Patrimoniumdocumentatie is de auteur van het kadastraal perceelplan en de producent van de databank waarin deze gegevens zijn opgenomen en geniet de intellectuele eigendomsrechten voorzien in de Auteurswet en de Databankwet.

Referentienummer van de aanvrager: LK / Hereng
Dossiernummer AAPD: 2011/018095

Kostprijs: 11,00 EUR

Voor eensluidend verklaard, Brussel, 14/07/2011
De gevolmachtigde ambtenaar,
degline miranda

N