


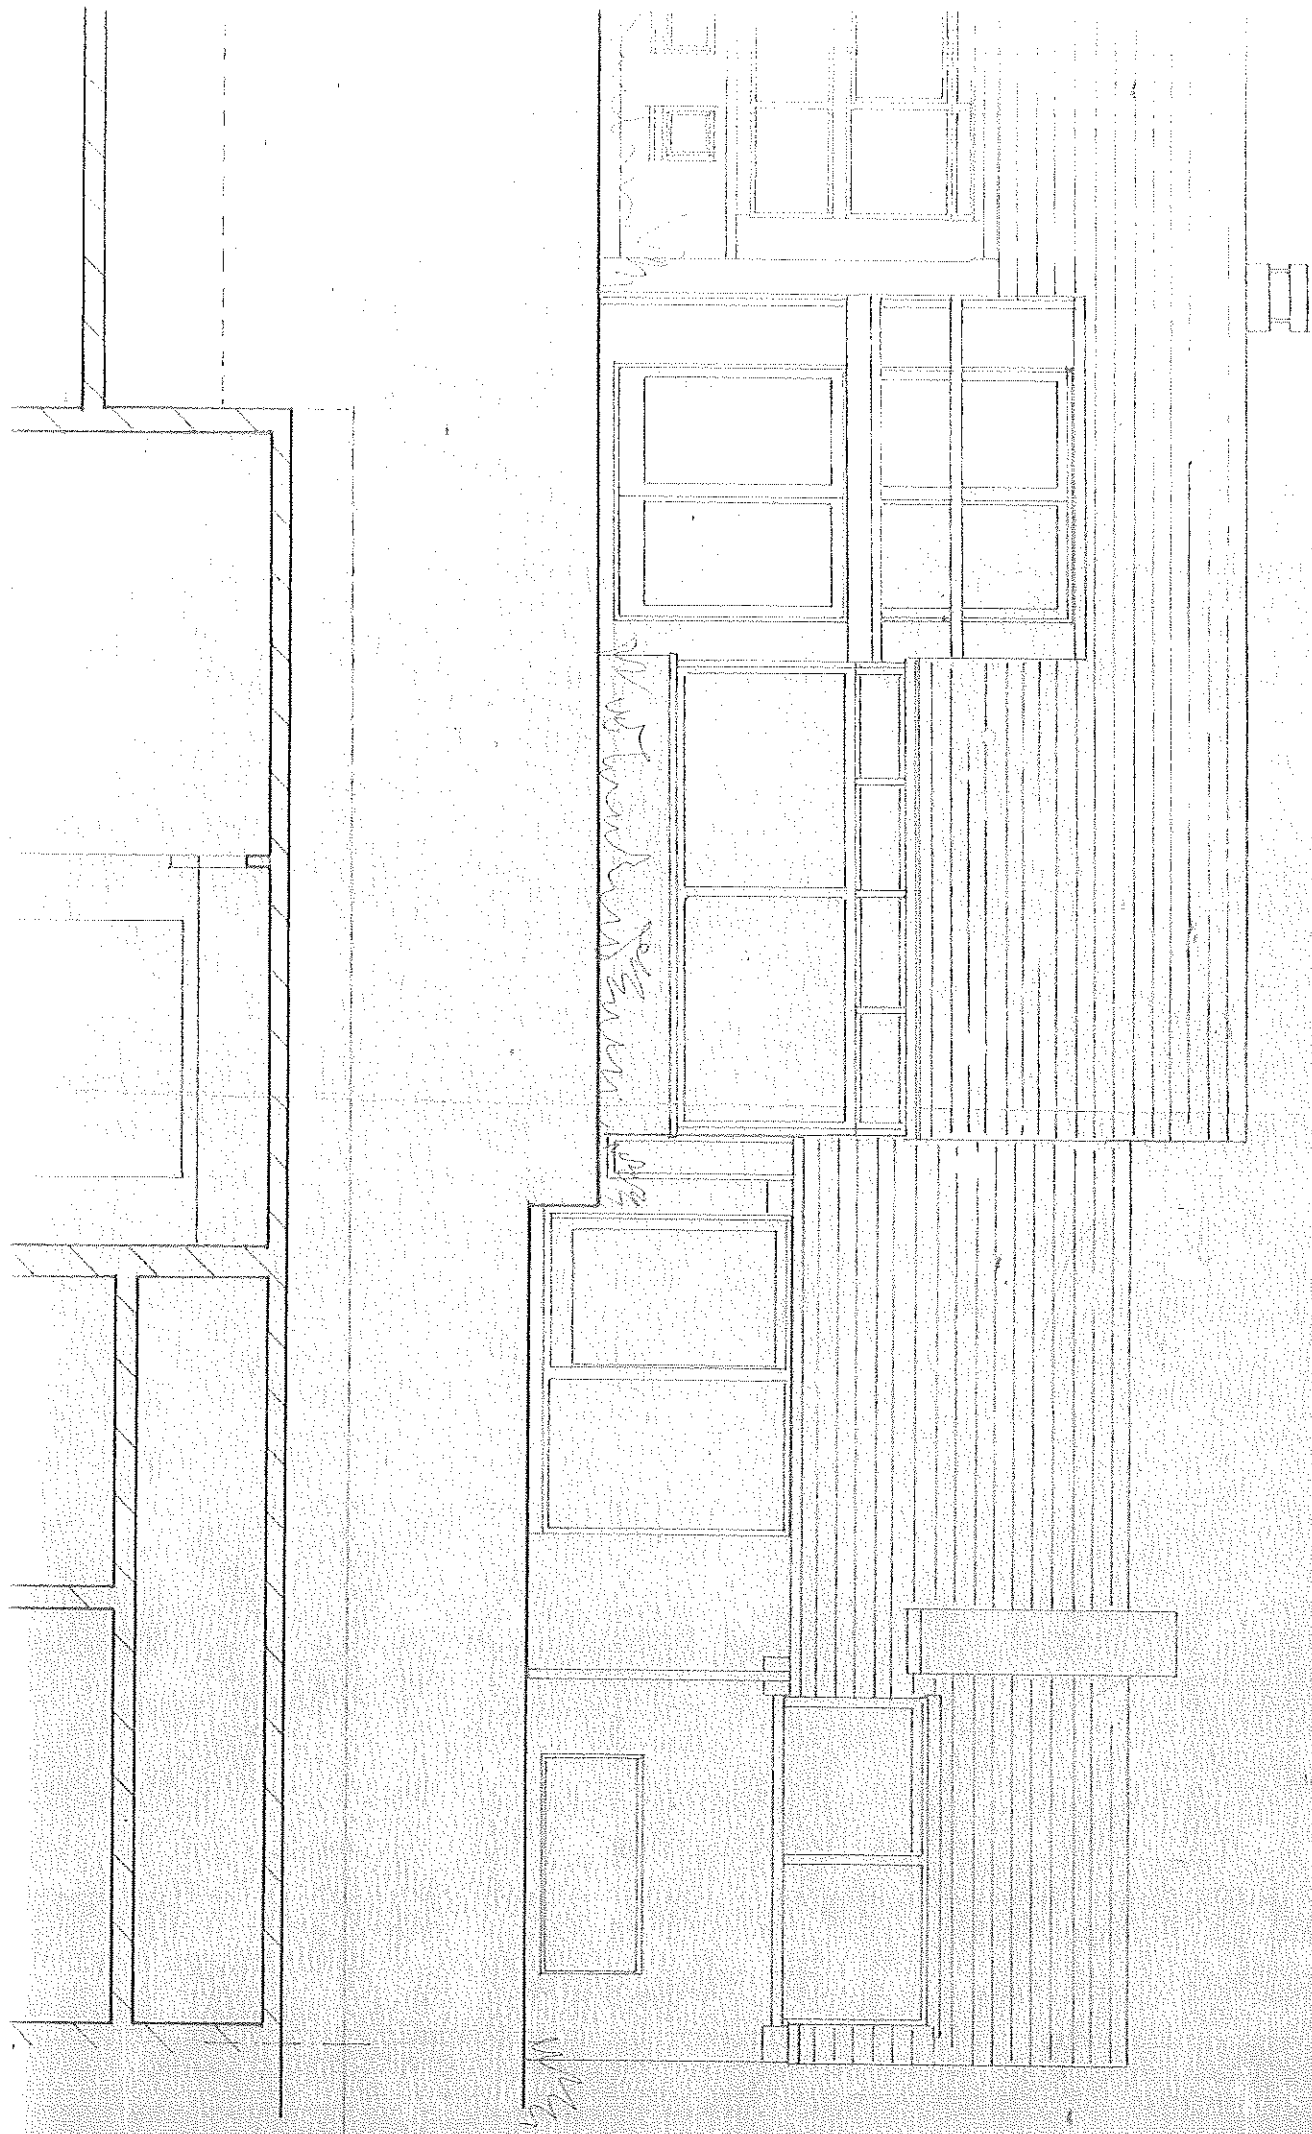
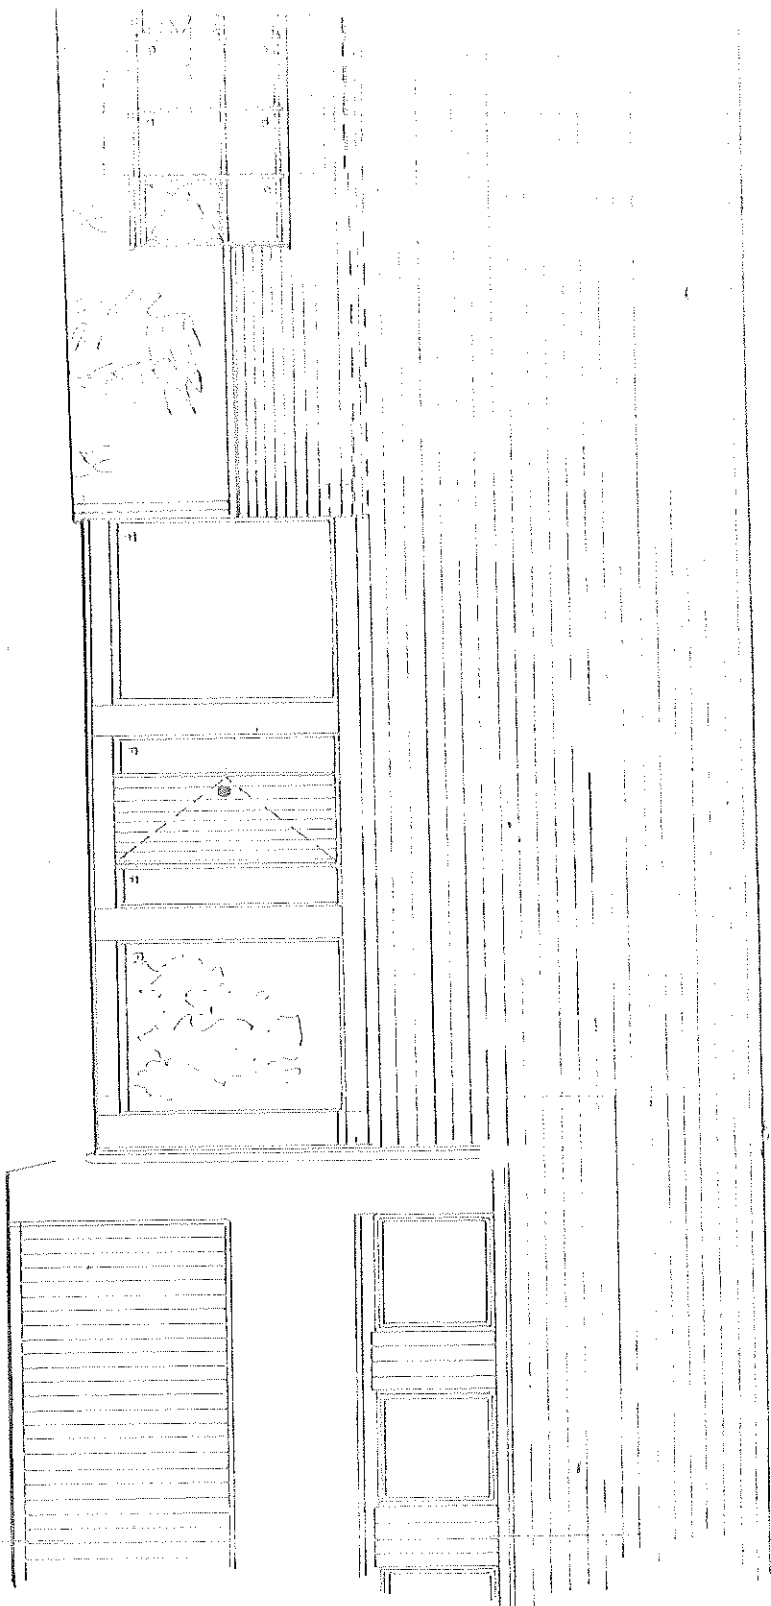
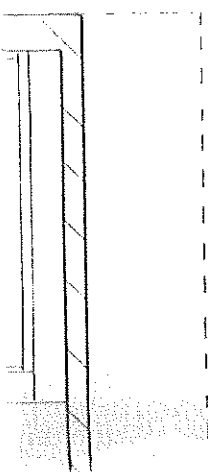


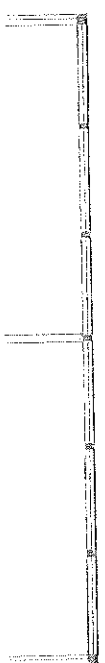


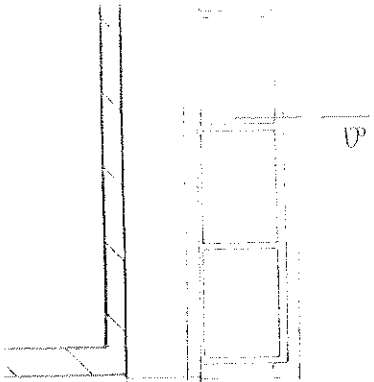



zuid gevel

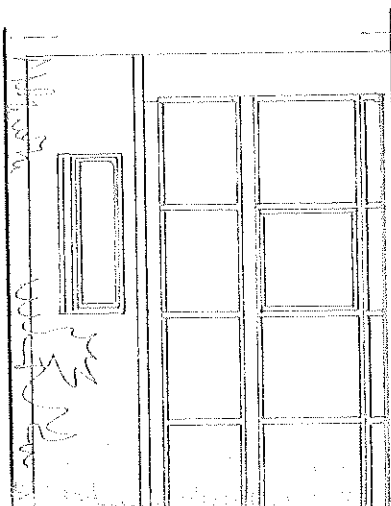




noord gevel

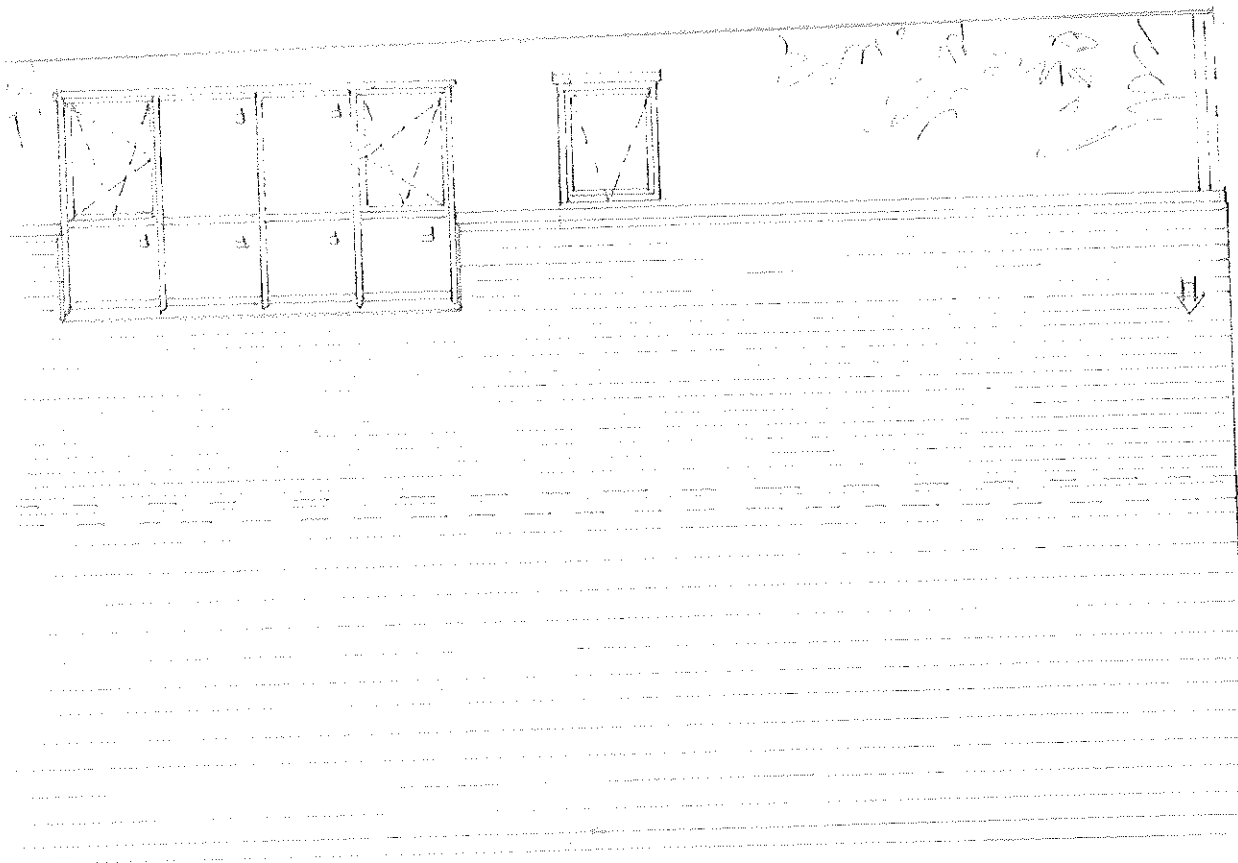

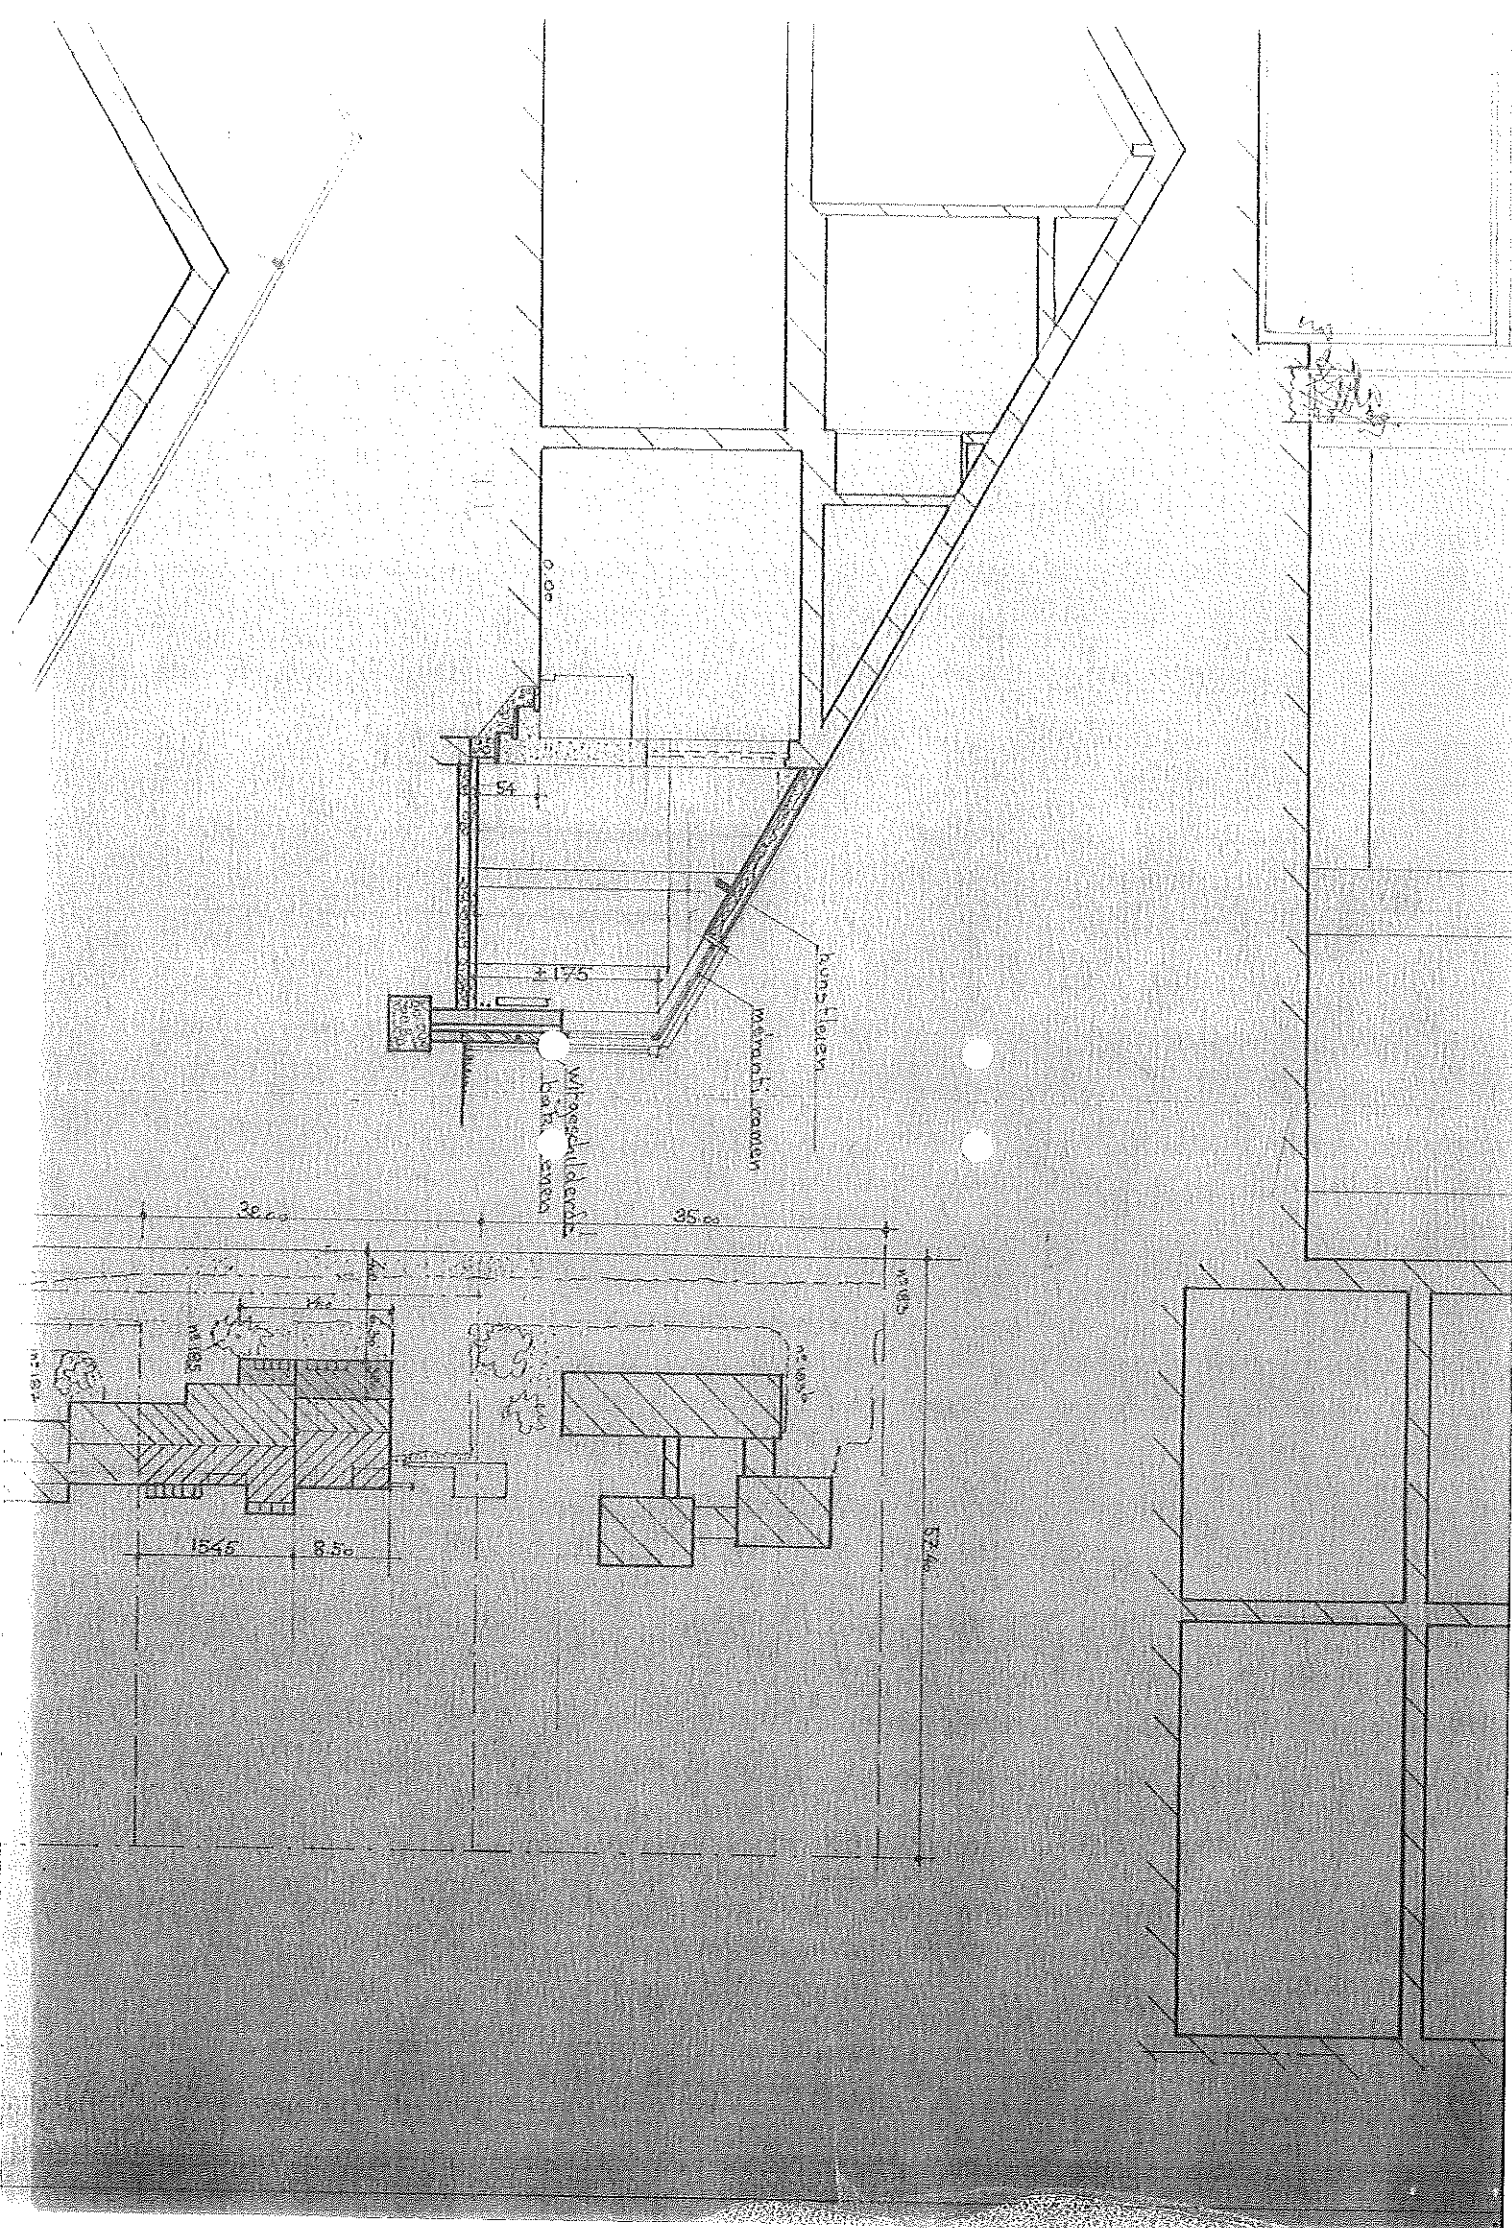

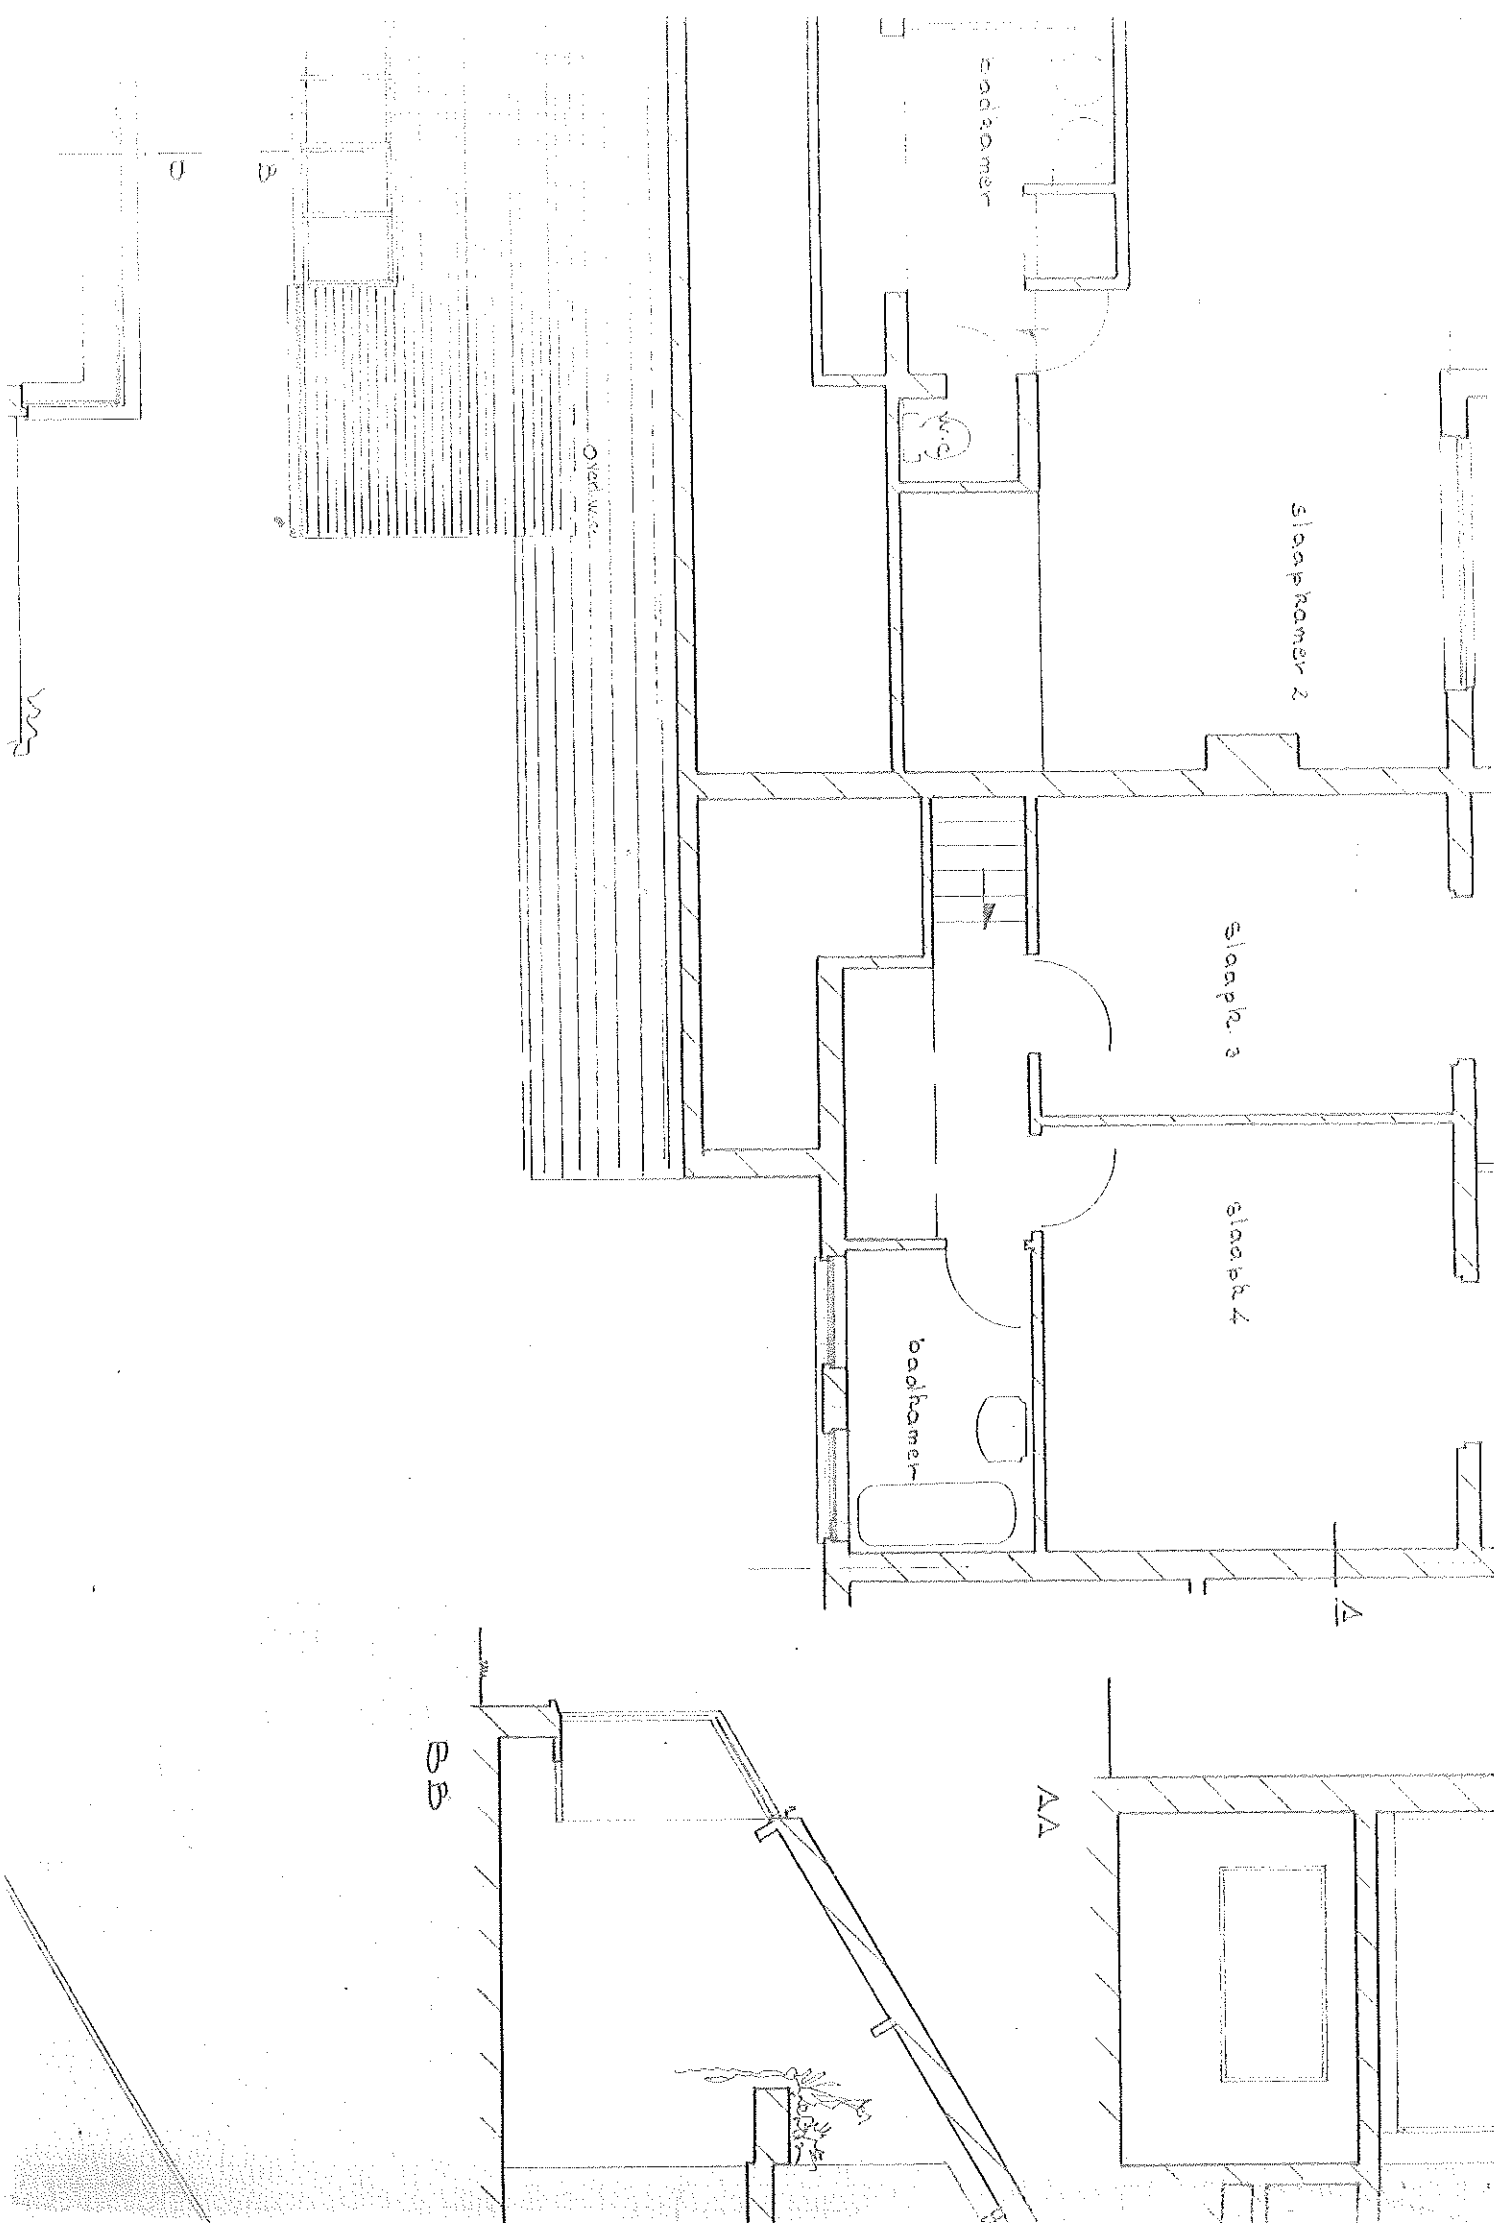

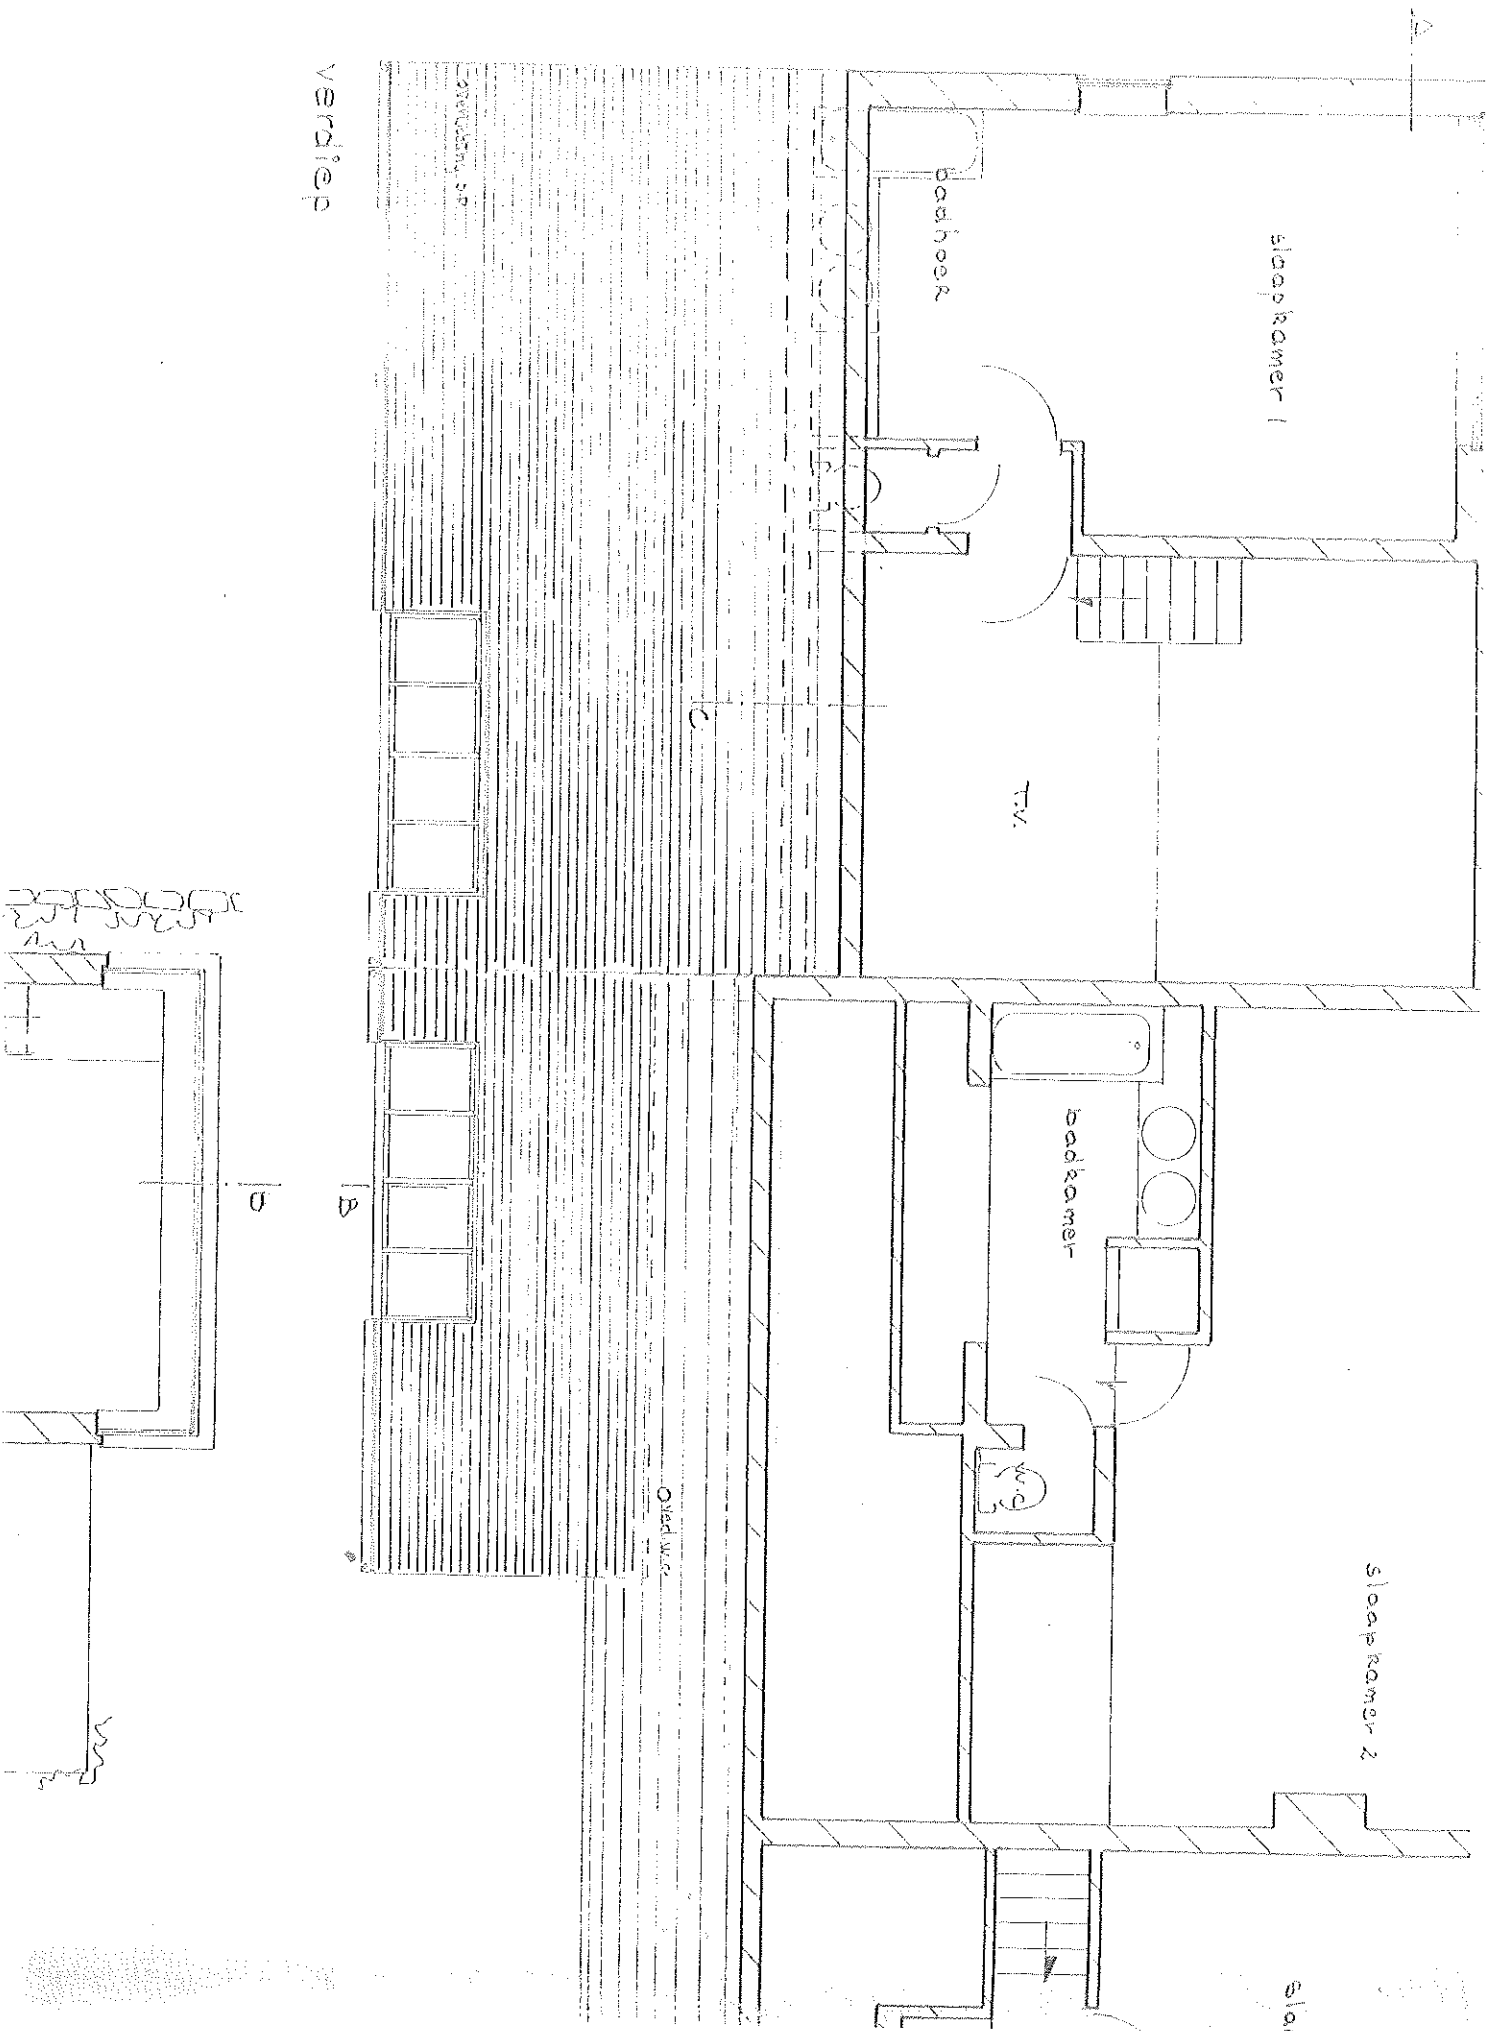

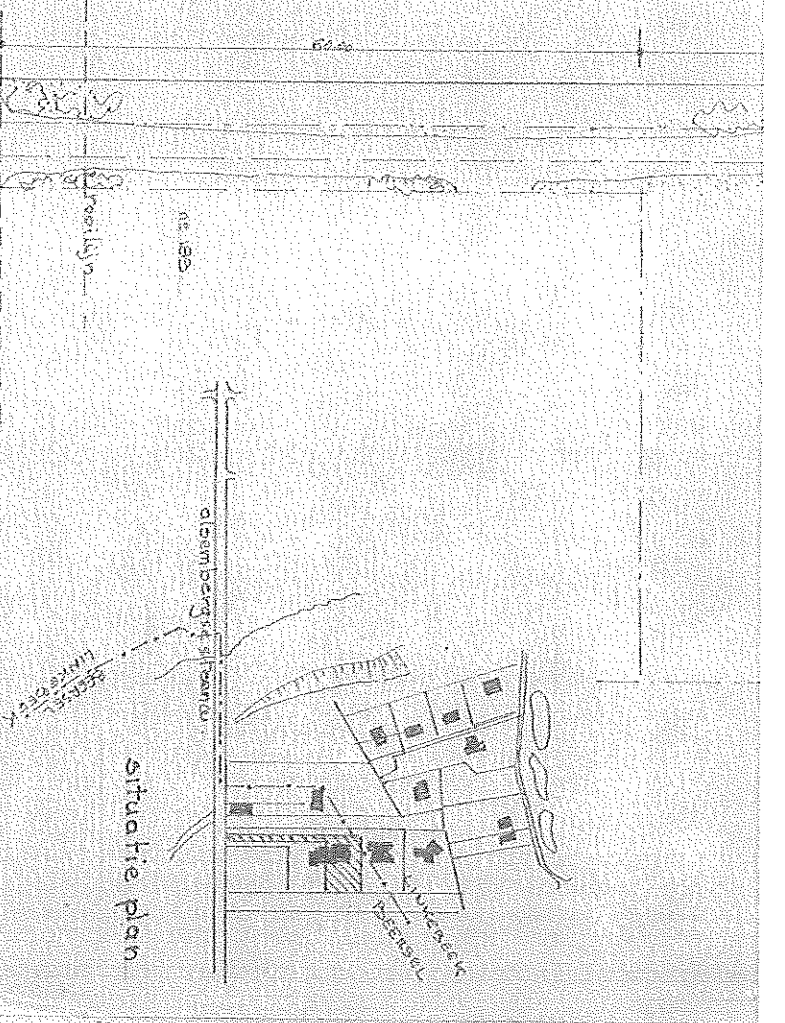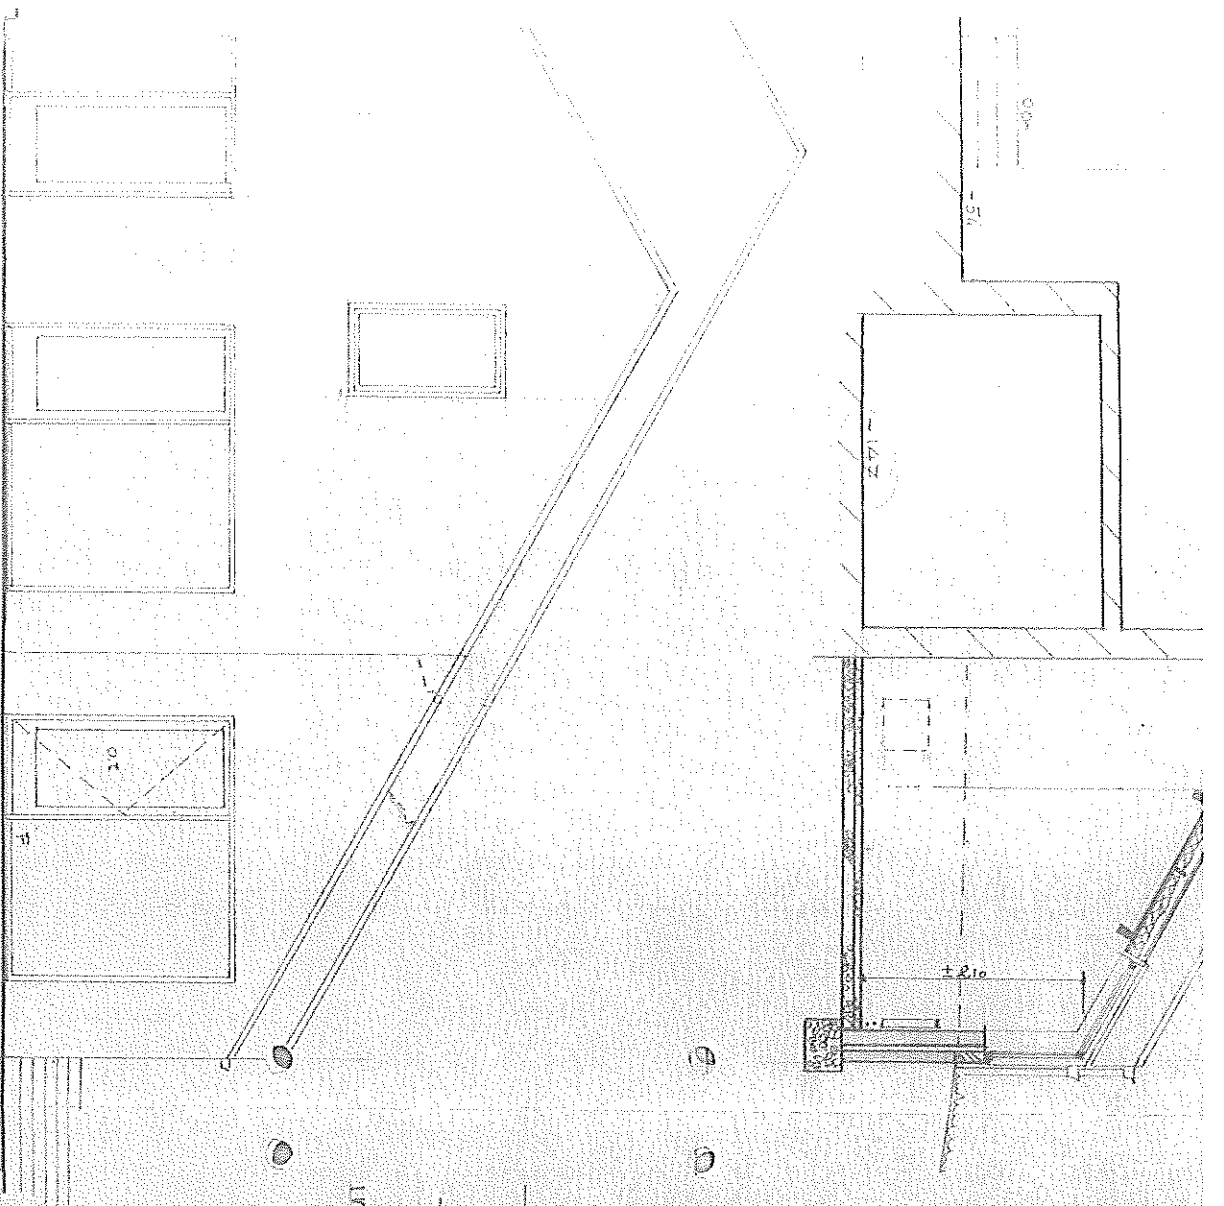

inplantingsplan

alsenbergsche wijk

AL 14-9-90 Divers
INVOICE-REFER. DATE-DATUM MODIFICATIONS - WIZJINGEN

Gemeente BEERSEL

alsenbergsche wijk 185

Kod: seel B 737731

eigendom van M^{re} M^{re} J. Simar
alsenbergsche wijk 185
1650 Beersel tel: 080.40.43

URBAT

ARCHITECTES ET URBANISTES
ARCHITECTEN EN STEDENBOUWKUNDIGEN

J. ARON
F. DE BECKER
P. PUTTMANS

103, RUE J.B. COLVINSSTRAAT
1050 BRUXELLES - BRUSSEL
TEL: 345.79.92 - 344.08.13

DOSSIER

STO

PLAN: E1a

EGH: 2 om p.m.
DATE: 31.7.90
DATUM: 31.7.90

algemeen plan

