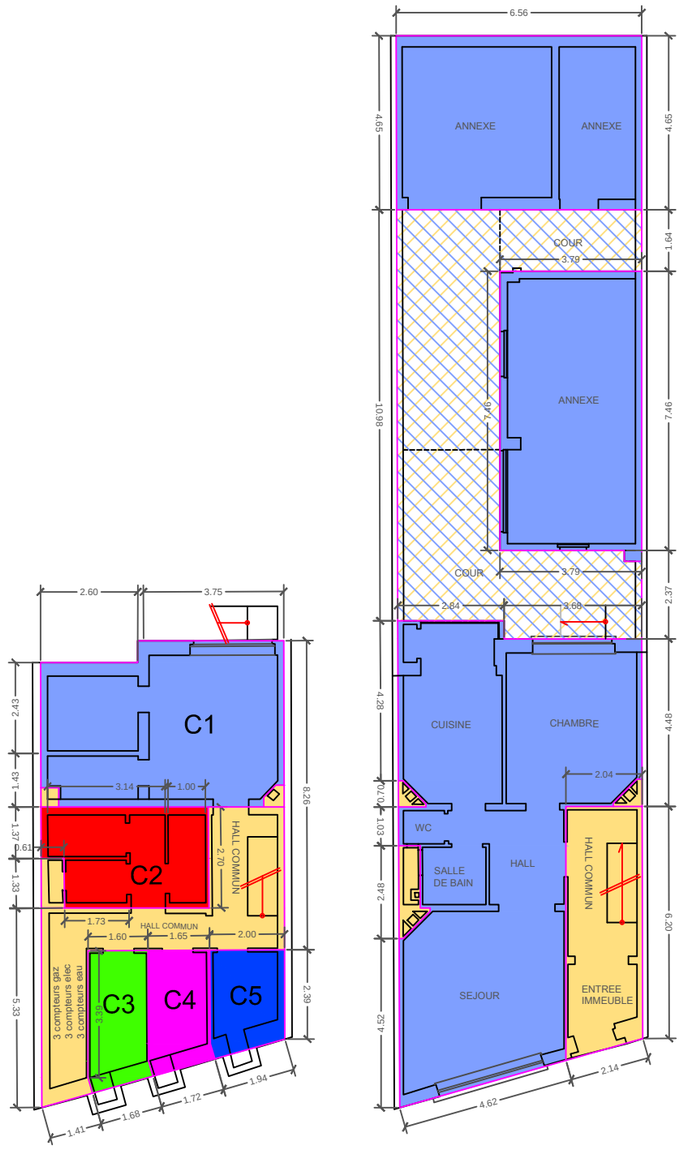

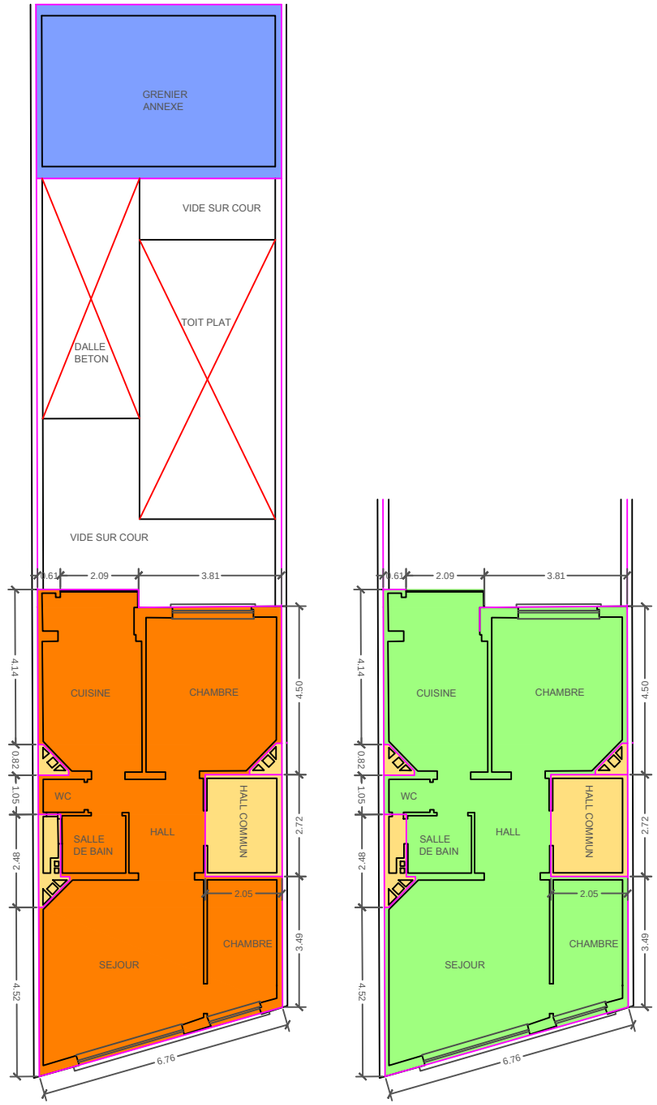

Bureau Devillers SPRL
Géomètres Experts
523 Avenue Louise
1050 Bruxelles
mail: info@bureaudevillers.com
tel: +32 (0) 2 360 36 00
fax: +32 (0) 2 308 32 42
m: +32 (0) 479 32 45 63

Plans Sous-sol &
Rez-de-chaussée

Echelle: 1/150

Date: 07.07.2015

Plans destinés exclusivement
à la réalisation de l'acte de base
du bien sis
88 Edouard Dekoster
1140 Evere
cadastré :
1ère Division Section A nr : 300x

Bureau Devillers SPRL
Géomètres Experts
523 Avenue Louise
1050 Bruxelles
mail: info@bureaudevillers.com
tel: +32 (0) 2 360 36 00
fax: +32 (0) 2 308 32 42
m: +32 (0) 479 32 45 63

Plans
1er & 2ème Etage

Echelle: 1/150

Date: 07.07.2015

Plans destinés exclusivement
à la réalisation de l'acte de base
du bien sis
88 Edouard Dekoster
1140 Evere
cadastré :
1ère Division Section A nr : 300x