


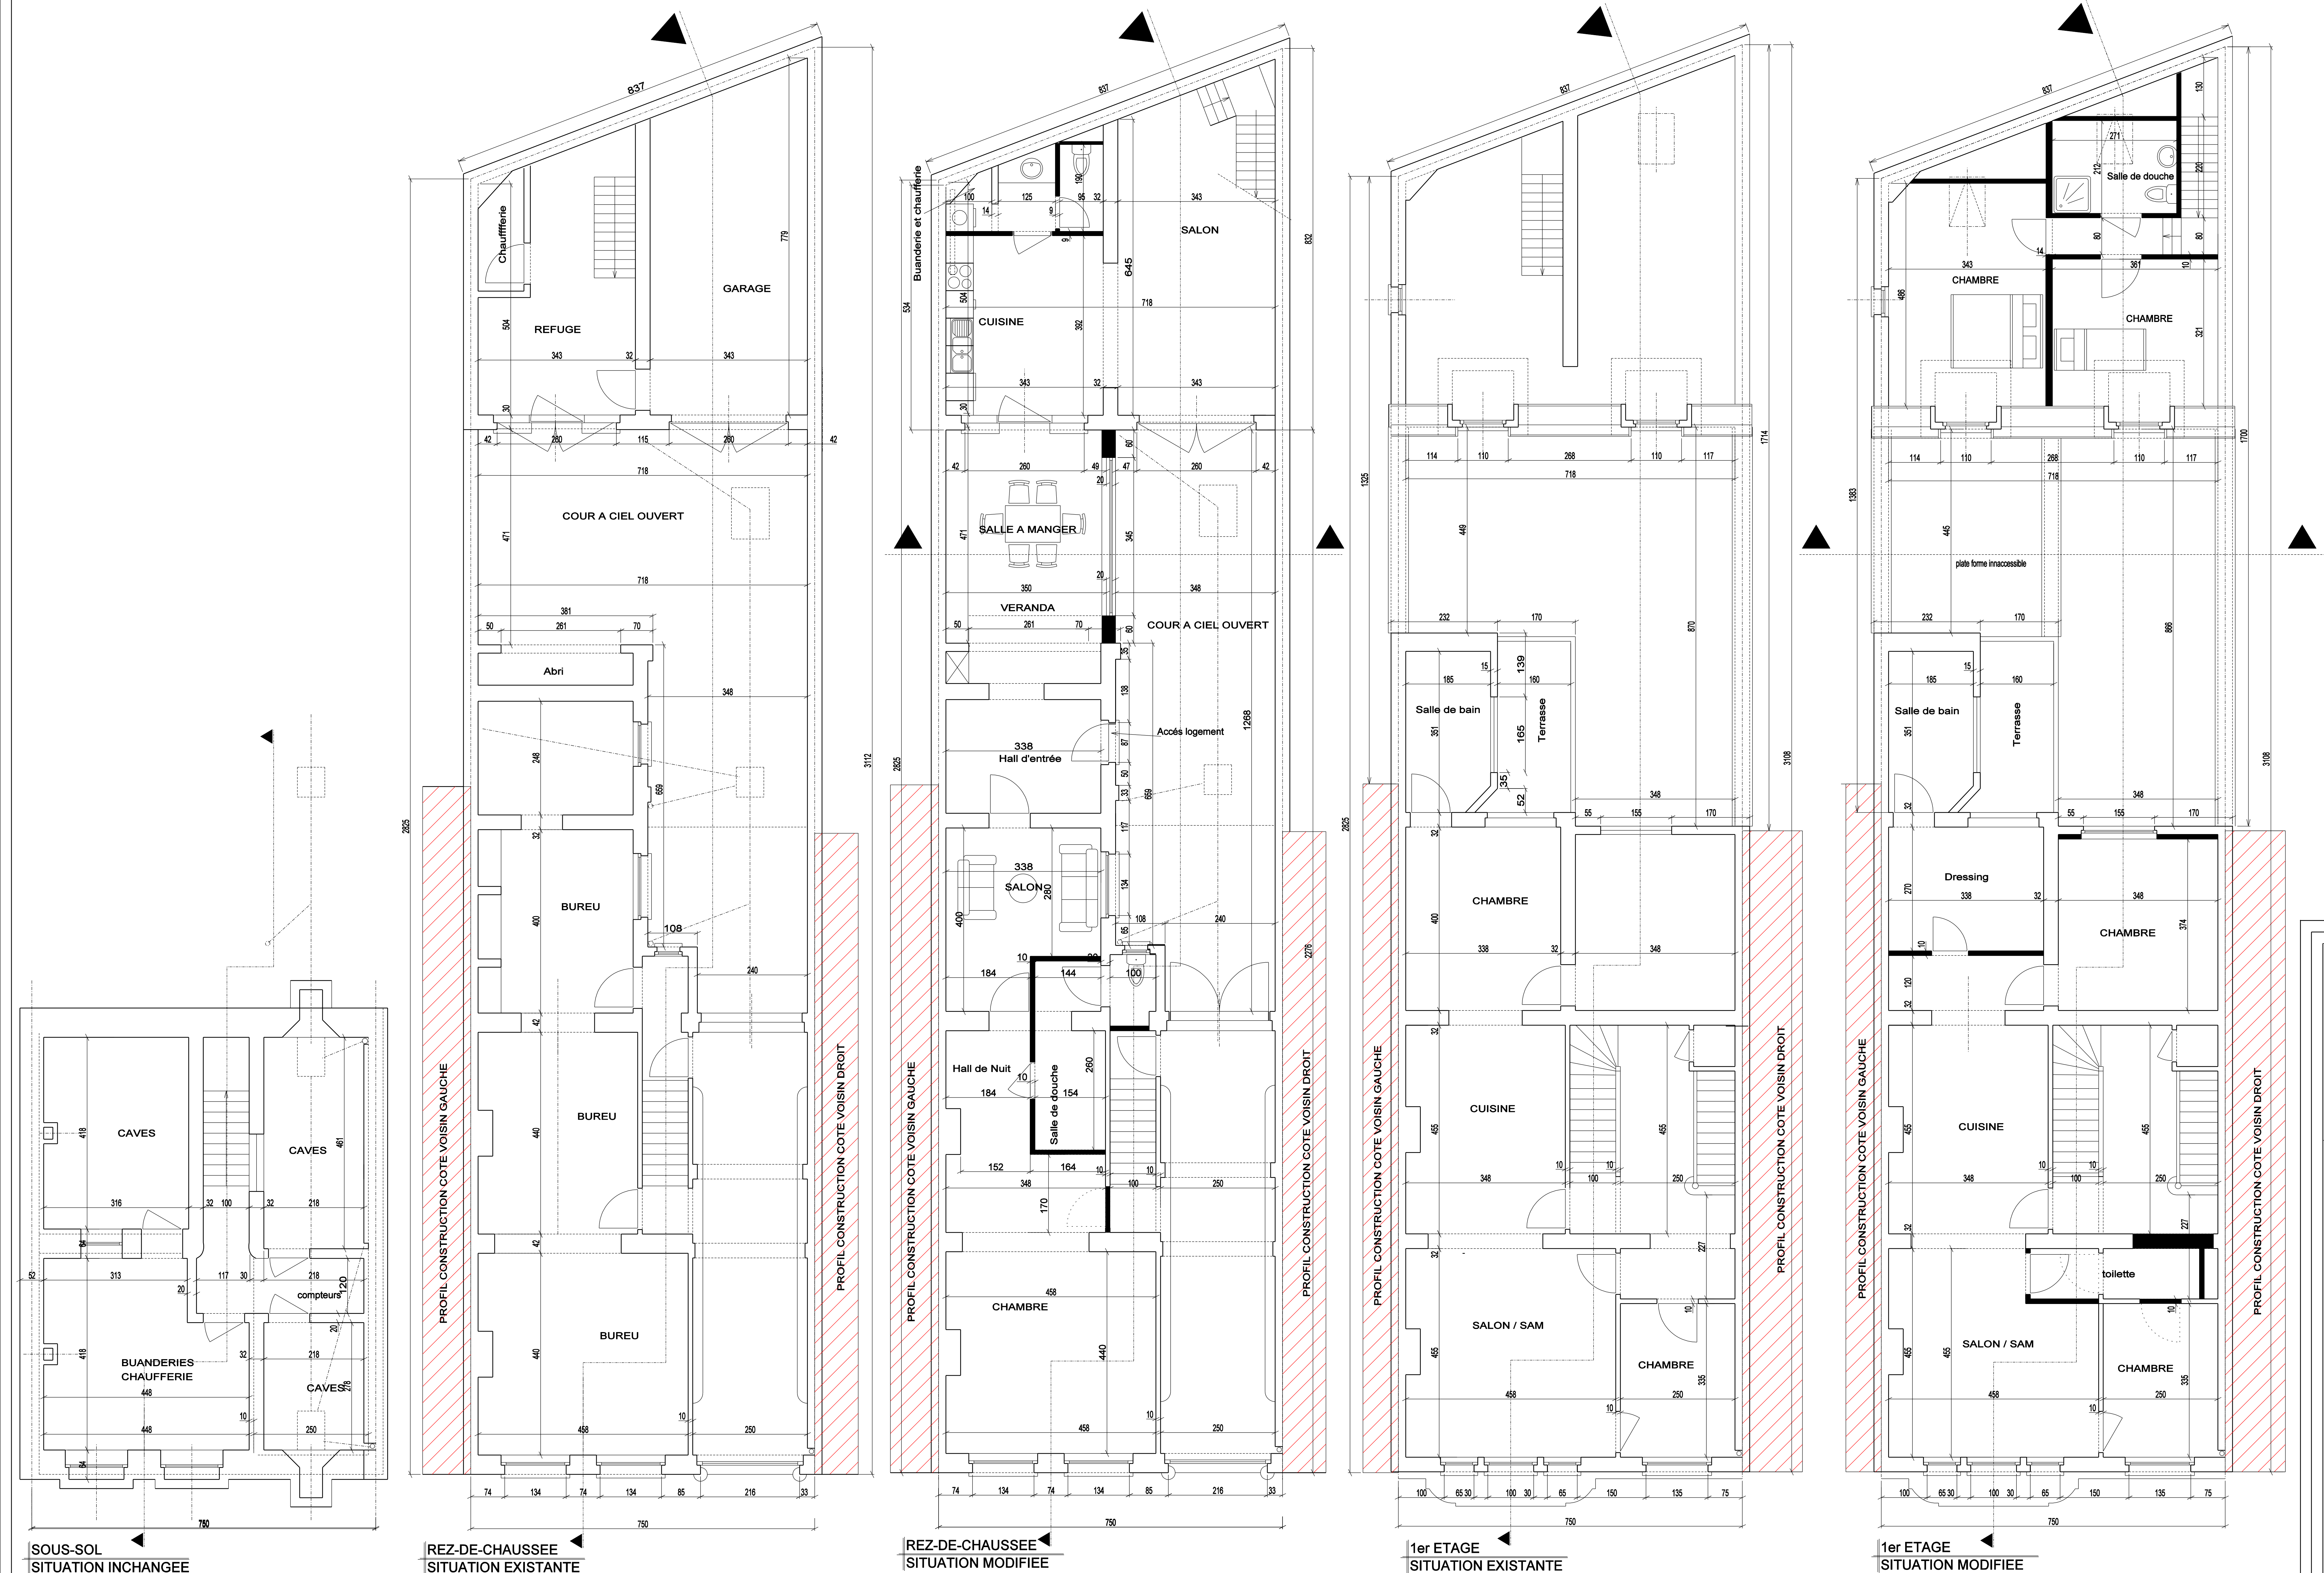

LEGENDES DES MATERIAUX

1-Châssis existant en pvc blanc, double vitrage
1'-Châssis existant en bois de ton brun à vernir, double vitrage
2-Seuil de fenêtre existant en pierre bleue
3-Parement en pierre blanche
3'-Façade avant de la maison arrière en cimentage de ton blanc cassé
3''-Façade arrière de maison principale en cimentage de ton jaune clair
4-Porte d'entrée principale en fer forgé
4'-Porte d'entrée principale de la maison arrière en bois de ton brun
5-Sousbassement en pierre bleue
6-Corniche en bois à peindre en blanc
6'-Corniche en bois à peindre en brun
7-Toiture existante en tuile rouge
8-Tabatière enlevée
8'-Velux ggi du versant arrière de la maison principale à maintenir
9-Lucarne réalisée est à régulariser

LEGENDE

☒ construction voisine
☐ nouvelle construction
☒ construction à démolir

Ces plans ne sont dressés que pour l'obtention de l'autorisation de permis de bâtir

☐ prise de vue

B			
A	04-05-15	Modifications des plans selon l'avis de la commission de concertation en date du	
Index	Dévis	Modifications	

Ingenieur conseil (établissement)
Ingenieur conseil (techniques spéciales)

COMMUNE DE SCHAERBEEK **BRUXELLES**

1-Changement d'affectation des bureaux au rez-de chaussée et la maison "refuge" en un seul logement
2-Aménagement intérieur du 1er étage en un logement
3-Aménagement intérieur du 2ième étage en un logement
4-Aménagement intérieur des combles en un logement

Maitre de l'ouvrage: MALLACI BOCCHIO Luigi
Chaussée de Wavre 14/ 3^e étage
1050 BRUXELLES

Lieu des travaux: Avenue Paul Deschanel 71
1030 BRUXELLES

Echelle 1/50
Date: 23-11-2010
Statut: Demande de l'autorisation de bâtir
Objet: Vues en plans

PLAN N° 01

Tahar KHAYATI AVENUE CARTON DE WART 105 1090 Bruxelles taharkhayati@hotmail.com
Architecte Adresse privée: Chaussée d'Ecaussinnes 1020D 7090 Braine-Le-Comte GSM: 0488 / 341 423