


Thank you
for the letter





SECRET
C. H. 1844

Construction de trois habitations
— sur Courantale —
— Scherbeck. —

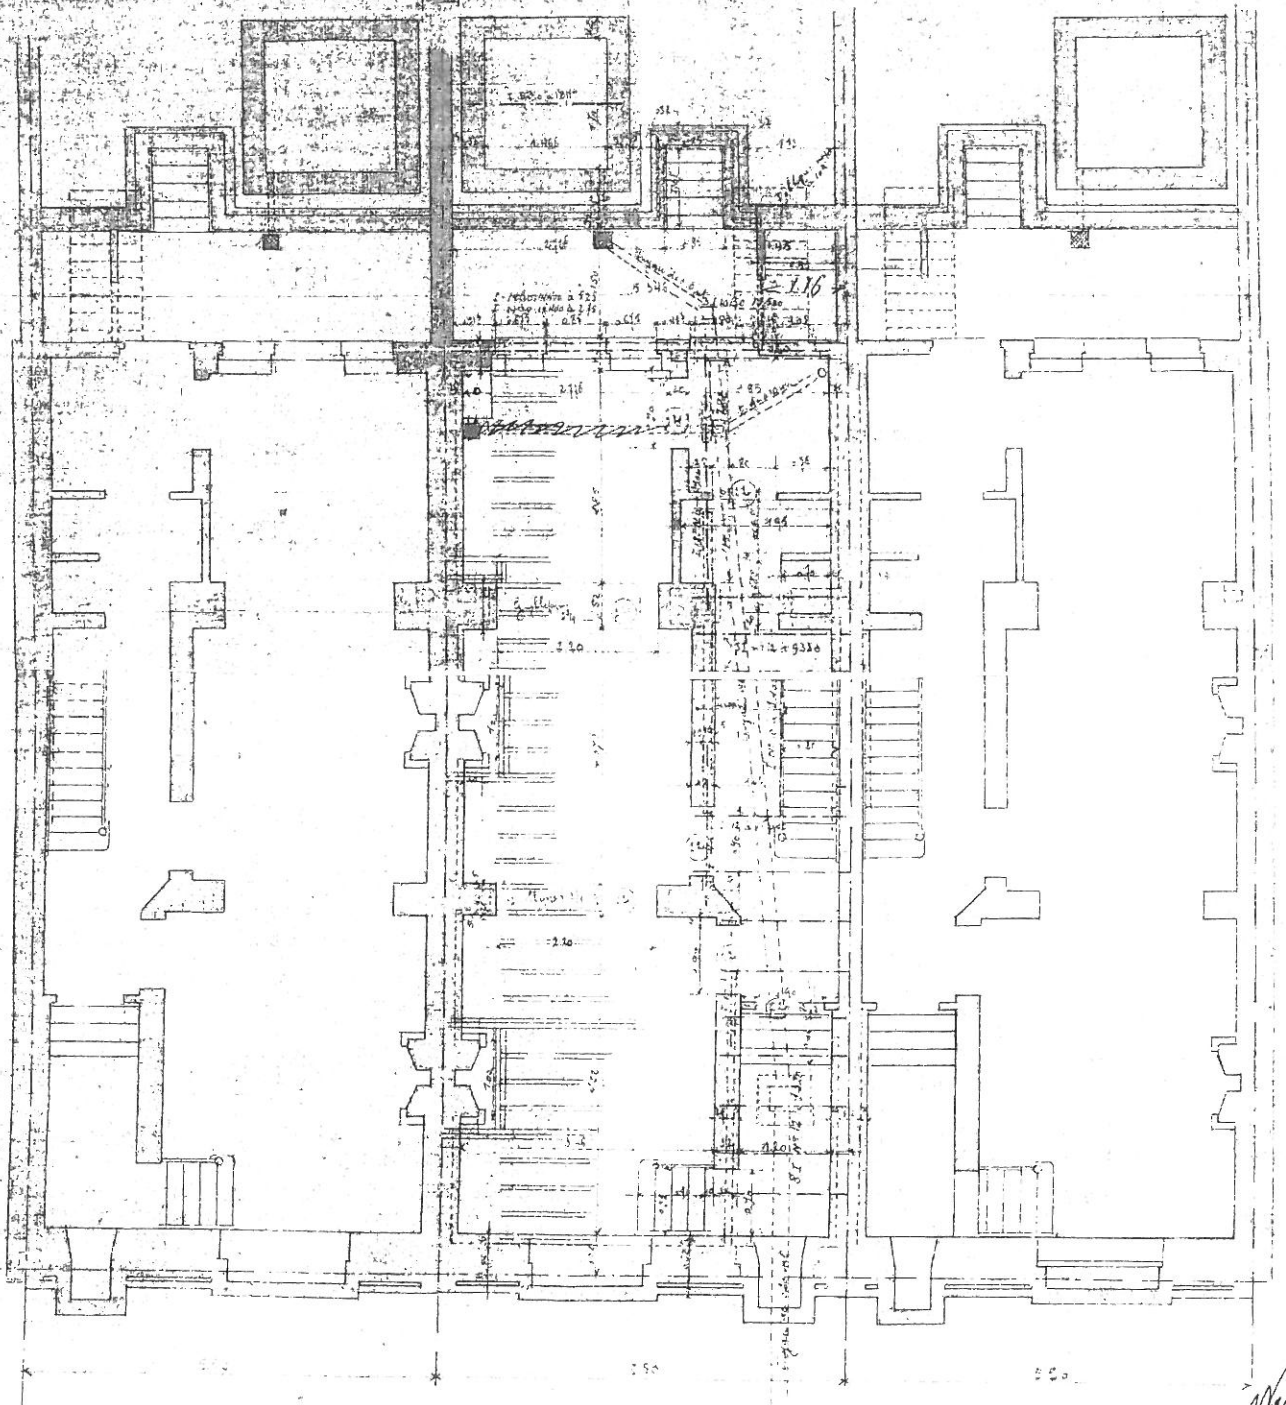

77-974-1-22

27.2.0


2

DU FOUR
ORDONNANCE
SCHAEFSEK
LE SECRÉTAIRE

Propriétés de Monsieur Van Gwyn.

Construction de trois habitations sises
rue Couraible Schaebeek.

12774
Schaebeek
LE SECRÉTAIRE
Van Gwyn

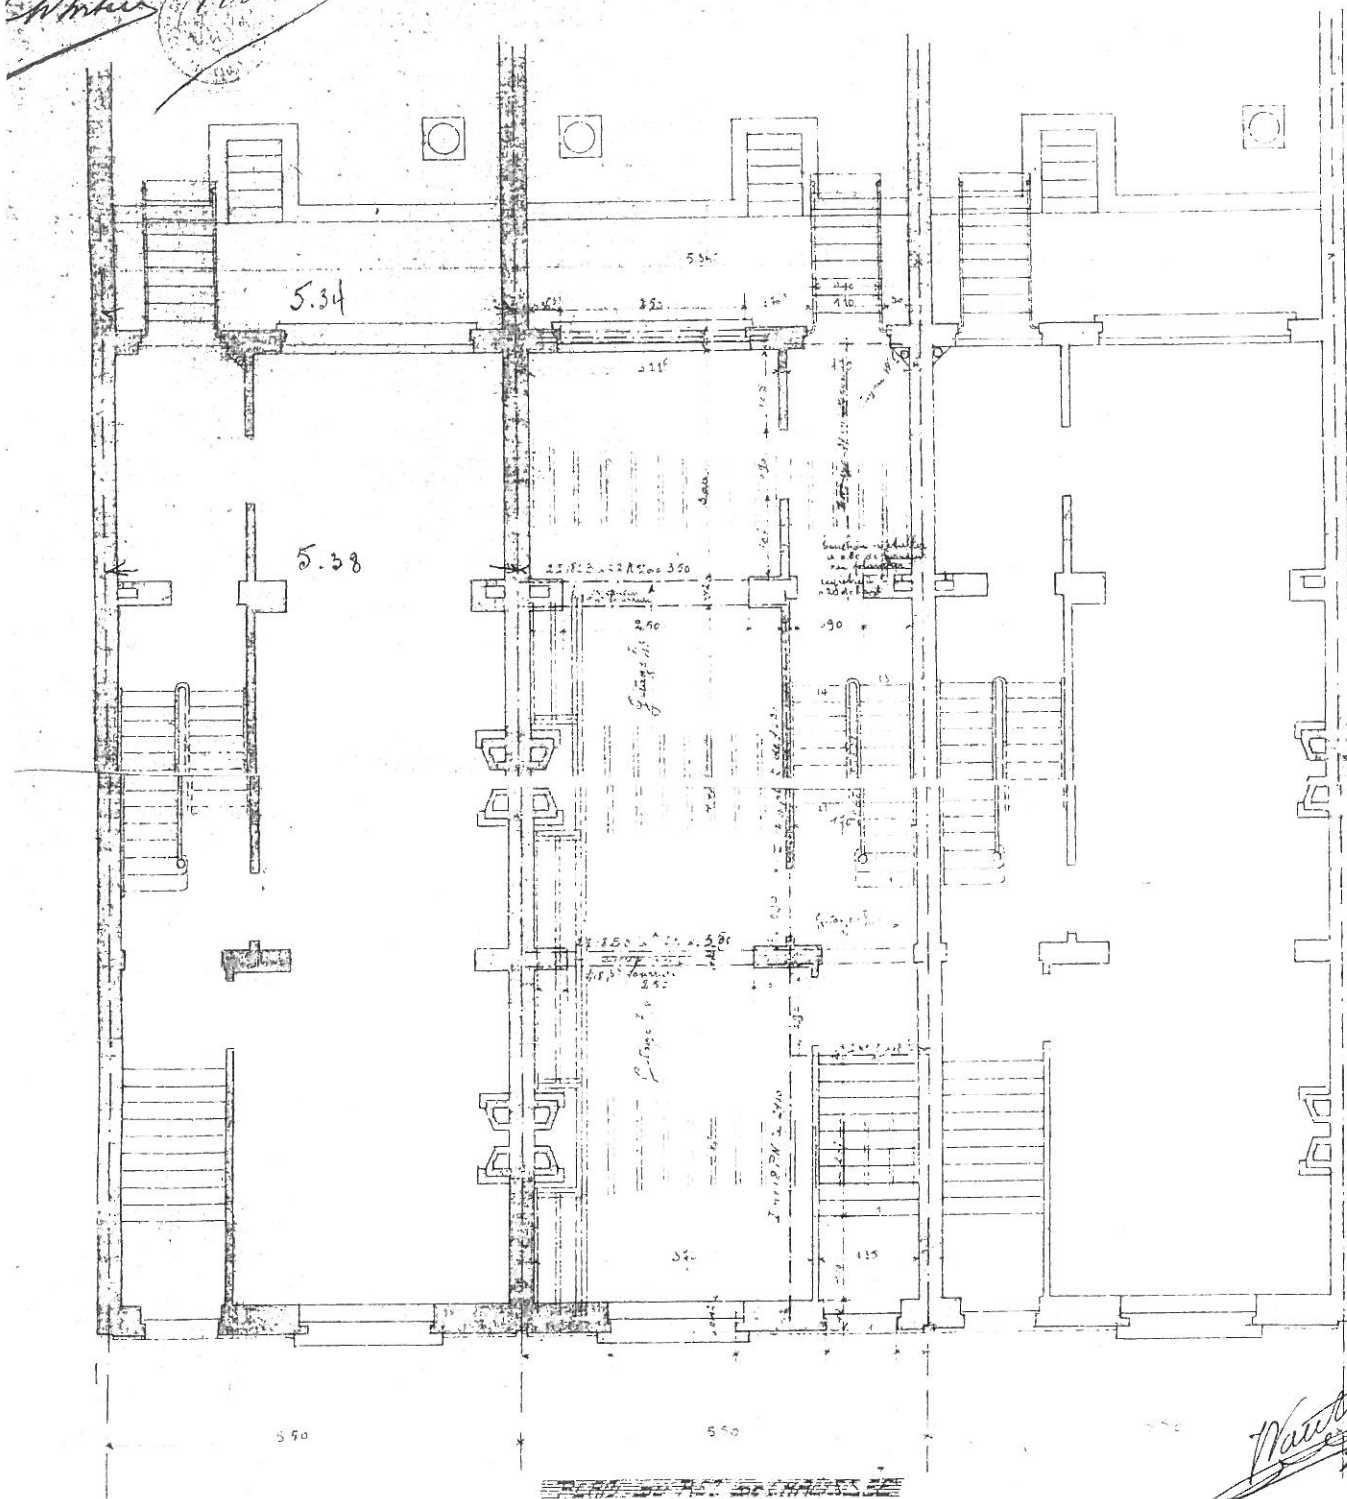

Van Gwyn
27.2.08.