


Appartement sis
Rue de l'Émeraude 56
1^{er} étage
1030 BXL
Prop B. Michiels.

F. Verhulst
EGECA SPRL
Rue P. Biddaer, 32
1070 BRUXELLES




[Signature]
A1090
15.09.2000

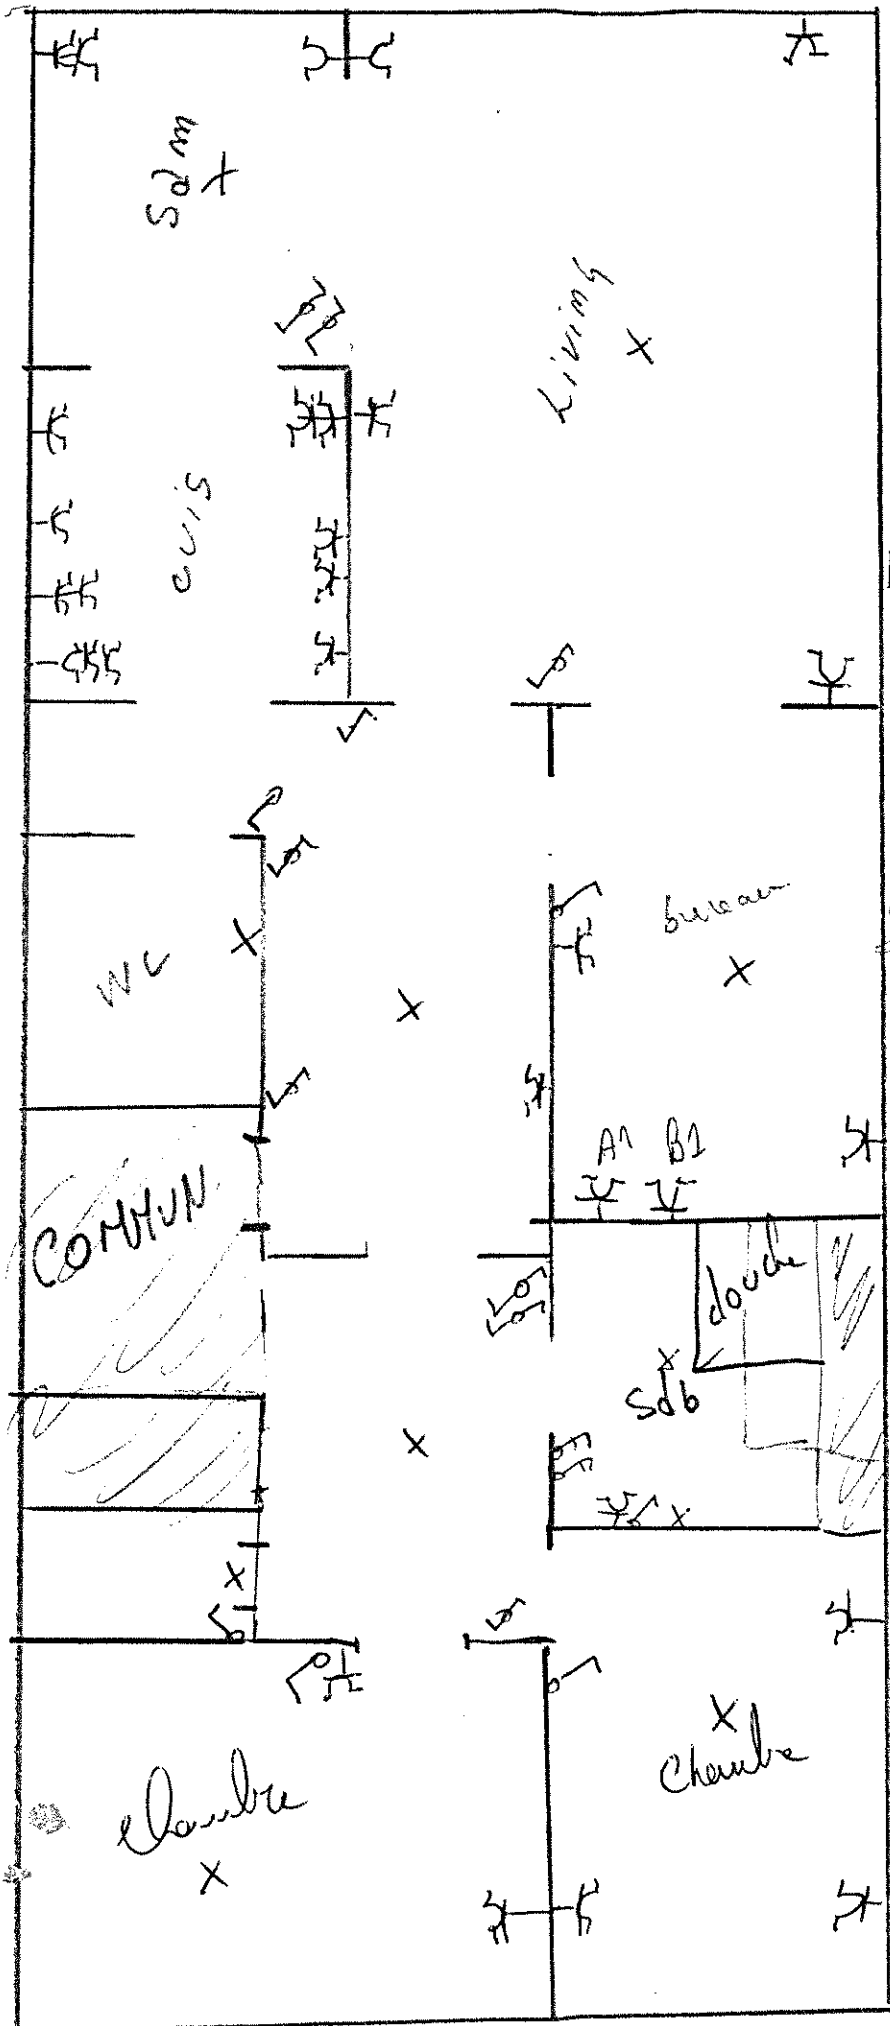

D'Arbancourt 83
 Rue du Vénérable 56
 1^{er} étage
 1030 BXL
 Prop B. Mulders

Electricité

EGECA SPRL
 Rue P. Biddaer, 32
 1070 BRUXELLES

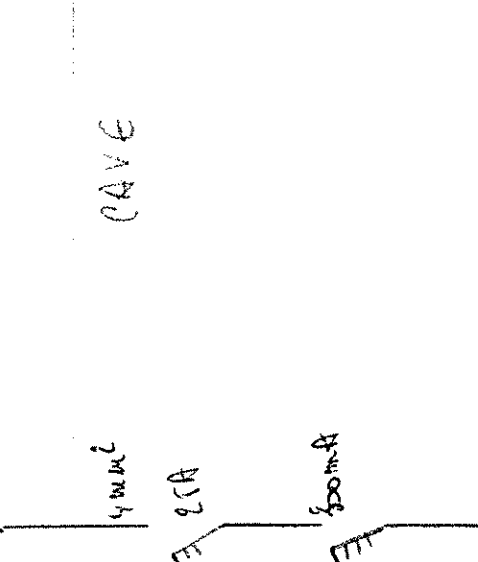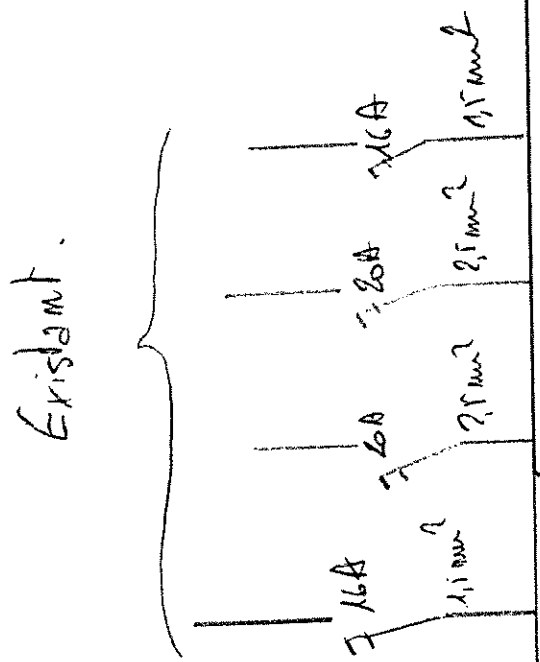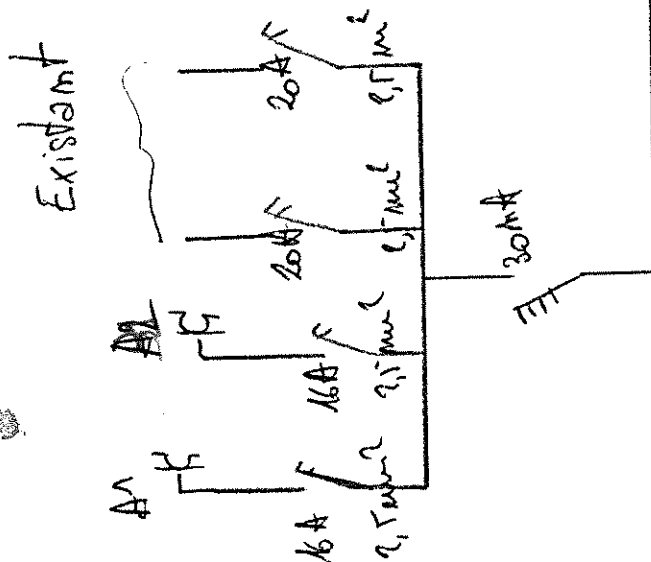

Pour A.V.
 11/07/2008

[Signature]
 11/07/2008